

LEGENDE MATERIAUX

1

CREPI SUR ISOLANT DE TON BLANC

2

CREPI SUR ISOLANT DE TON GRIS

3

PIERRE BLEUE

4

CHASSIS PVC GRIS AVEC DOUBLE VITRAGE CLAIR
SUPER ISOLANT K=1.1

5

MENUISERIE DE PVC GRIS

6

TOITURE EN TUILE DE TERRE CUITE DE TEINTE NOIRE

7

CORNICHE ET DESCENTE D'EAU EN ZINC

8

SOLIN ET CONTRE SOLIN EN ZINC

9

PLANCHE DE RIVE ET DE FACE ARDOISEE

10

BRIQUE DE PAREMENT DE TON GRIS

11

ZINC PREPATINE

NIV.HAB.+10.88

NIV.HAB.+7.05

NIV.HAB.+0.00

NIV.HAB.+10.88

NIV.HAB.+7.05

NIV.HAB.+0.00

PROFIL DU BATIMENT EXISTANT A DEMOLIR NIV.HAB.+8.75

FACADE ARRIERE

Dossier : LAMBERT Francis

LEGENDE MATERIAUX

①

CREPI SUR ISOLANT DE TON BLANC

②

CREPI SUR ISOLANT DE TON GRIS

③

PIERRE BLEUE

④

CHASSIS PVC GRIS AVEC DOUBLE VITRAGE CLAIR
SUPER ISOLANT K=1.1

⑤

MENUISERIE DE PVC GRIS

⑥

TOITURE EN TUILE DE TERRE CUITE DE TEINTE NOIRE

⑦

CORNICHE ET DESCENTE D'EAU EN ZINC

⑧

SOLIN ET CONTRE SOLIN EN ZINC

⑨

PLANCHE DE RIVE ET DE FACE ARDOISEE

⑩

BRIQUE DE PAREMENT DE TON GRIS

⑪

ZINC PREPATINE

AXE VOIRIE

NIV.HAB.+7.05

NIV.HAB.+10.36

PROFIL DU BATIMENT EXISTANT A DEMOLIR

③

GGL 304
VELUX 114x118 cm

Solbière 3.5x15cm

NIV.+2.77

NIV.+0.00

NIV.-0.15

NIV.HAB.-0.15

Ce plan reste la propriété absolue de Claude LABAR Architecte, sans son autorisation et sous peine de dommages et intérêts, il est interdit de la copier ou de le communiquer à des tiers, même partiellement

25.08.14



NOIRE















NIV.HAB.+10.36

NIV.HAB.+7.05

NIV.HAB.+0.00

PROFIL DU BATIMENT EXISTANT A DEMOLIR

BOITIER DE F

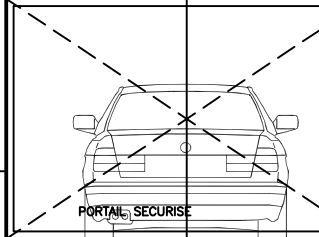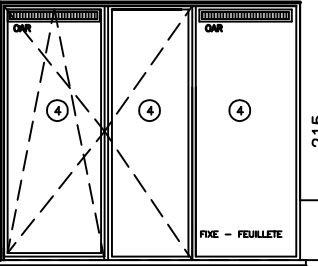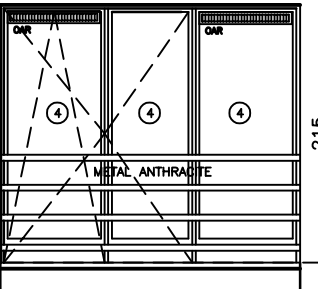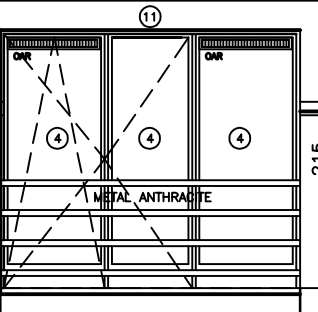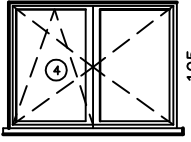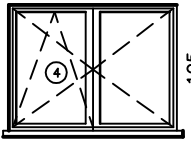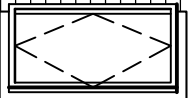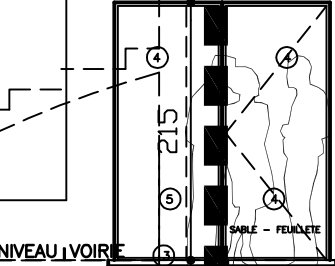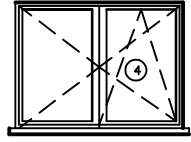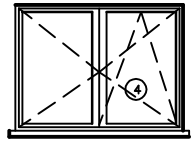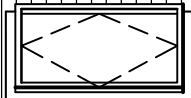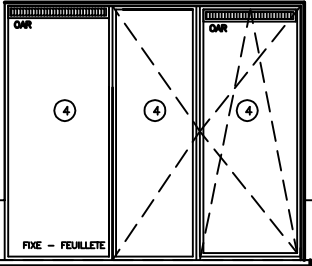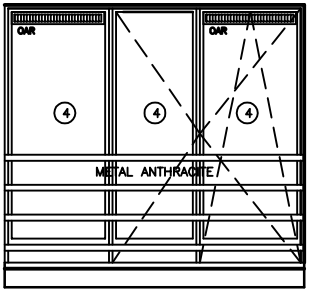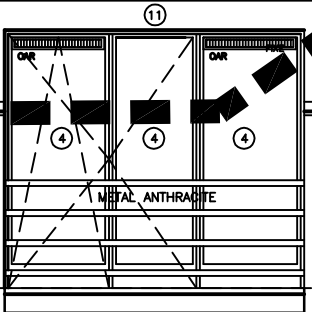


PORTAIL SECURISE

NIV.HAB.+7.05

NIVEAU IVOIRE



SABLE - FEUILLETE


FACADE PRINCIPALE (Echelle 1/75°)

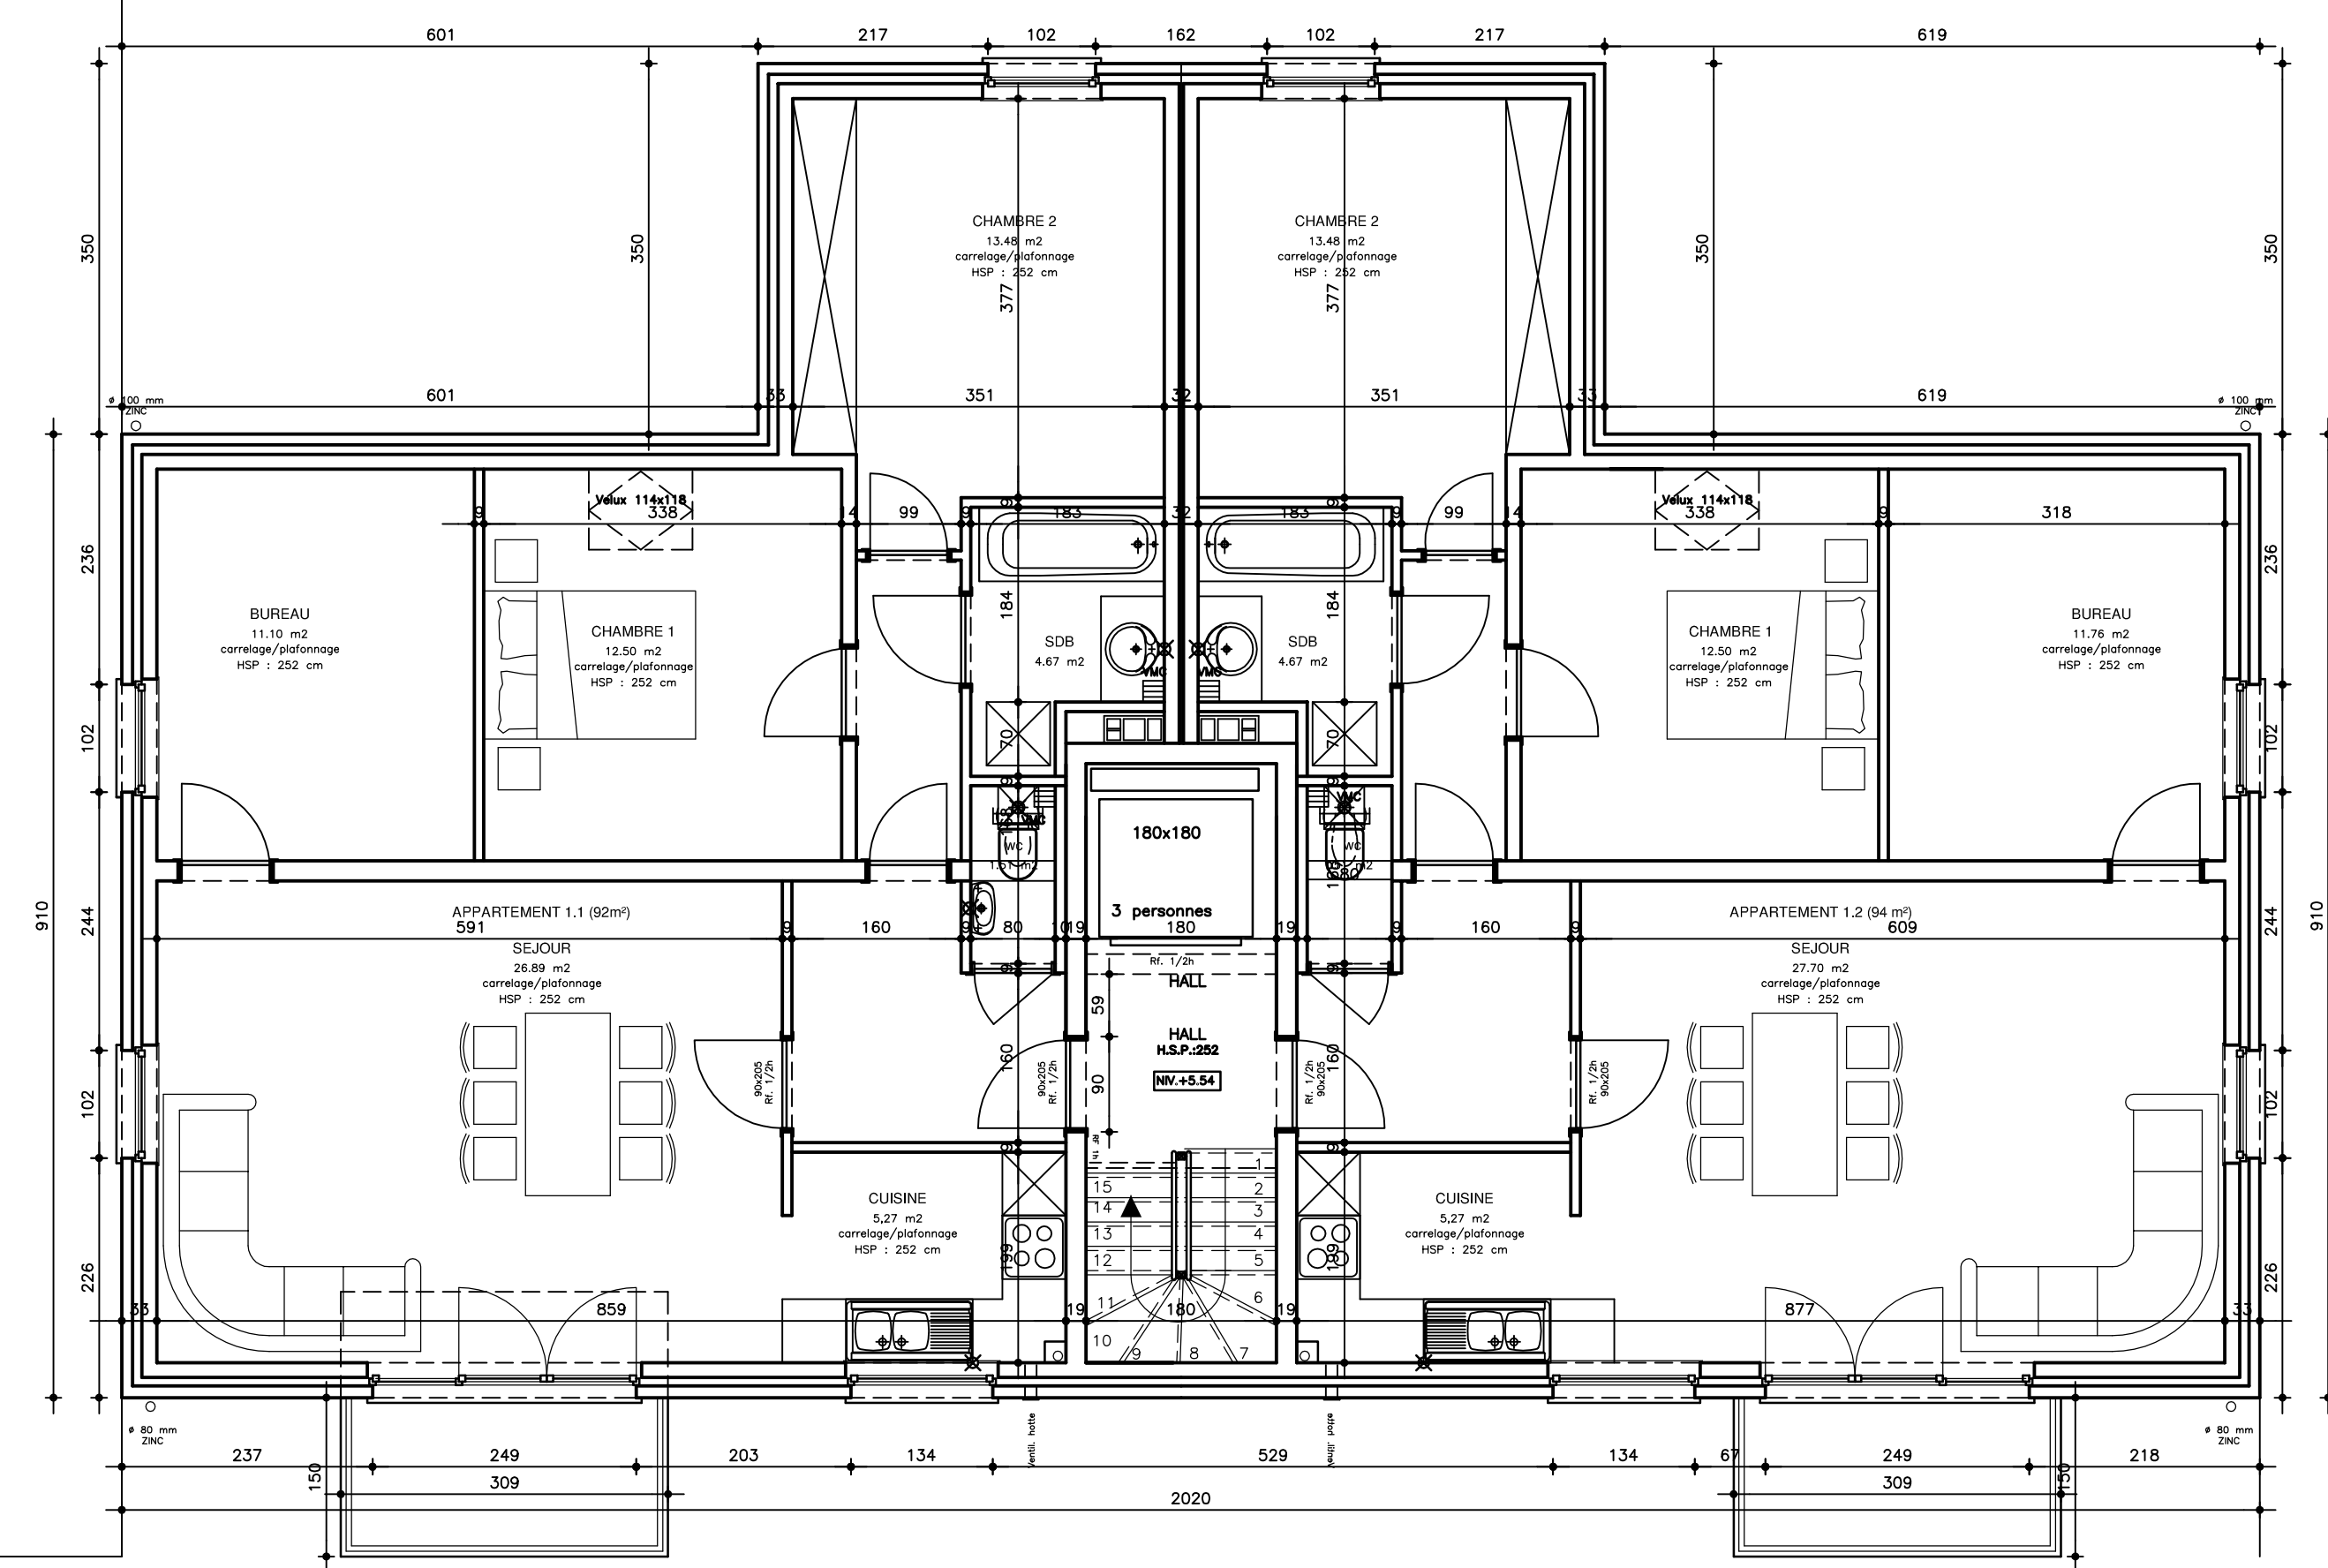

PLAN NIVEAU COMBLE Echelle 1/

Dossier : LAMBERT Francis (Wepion)

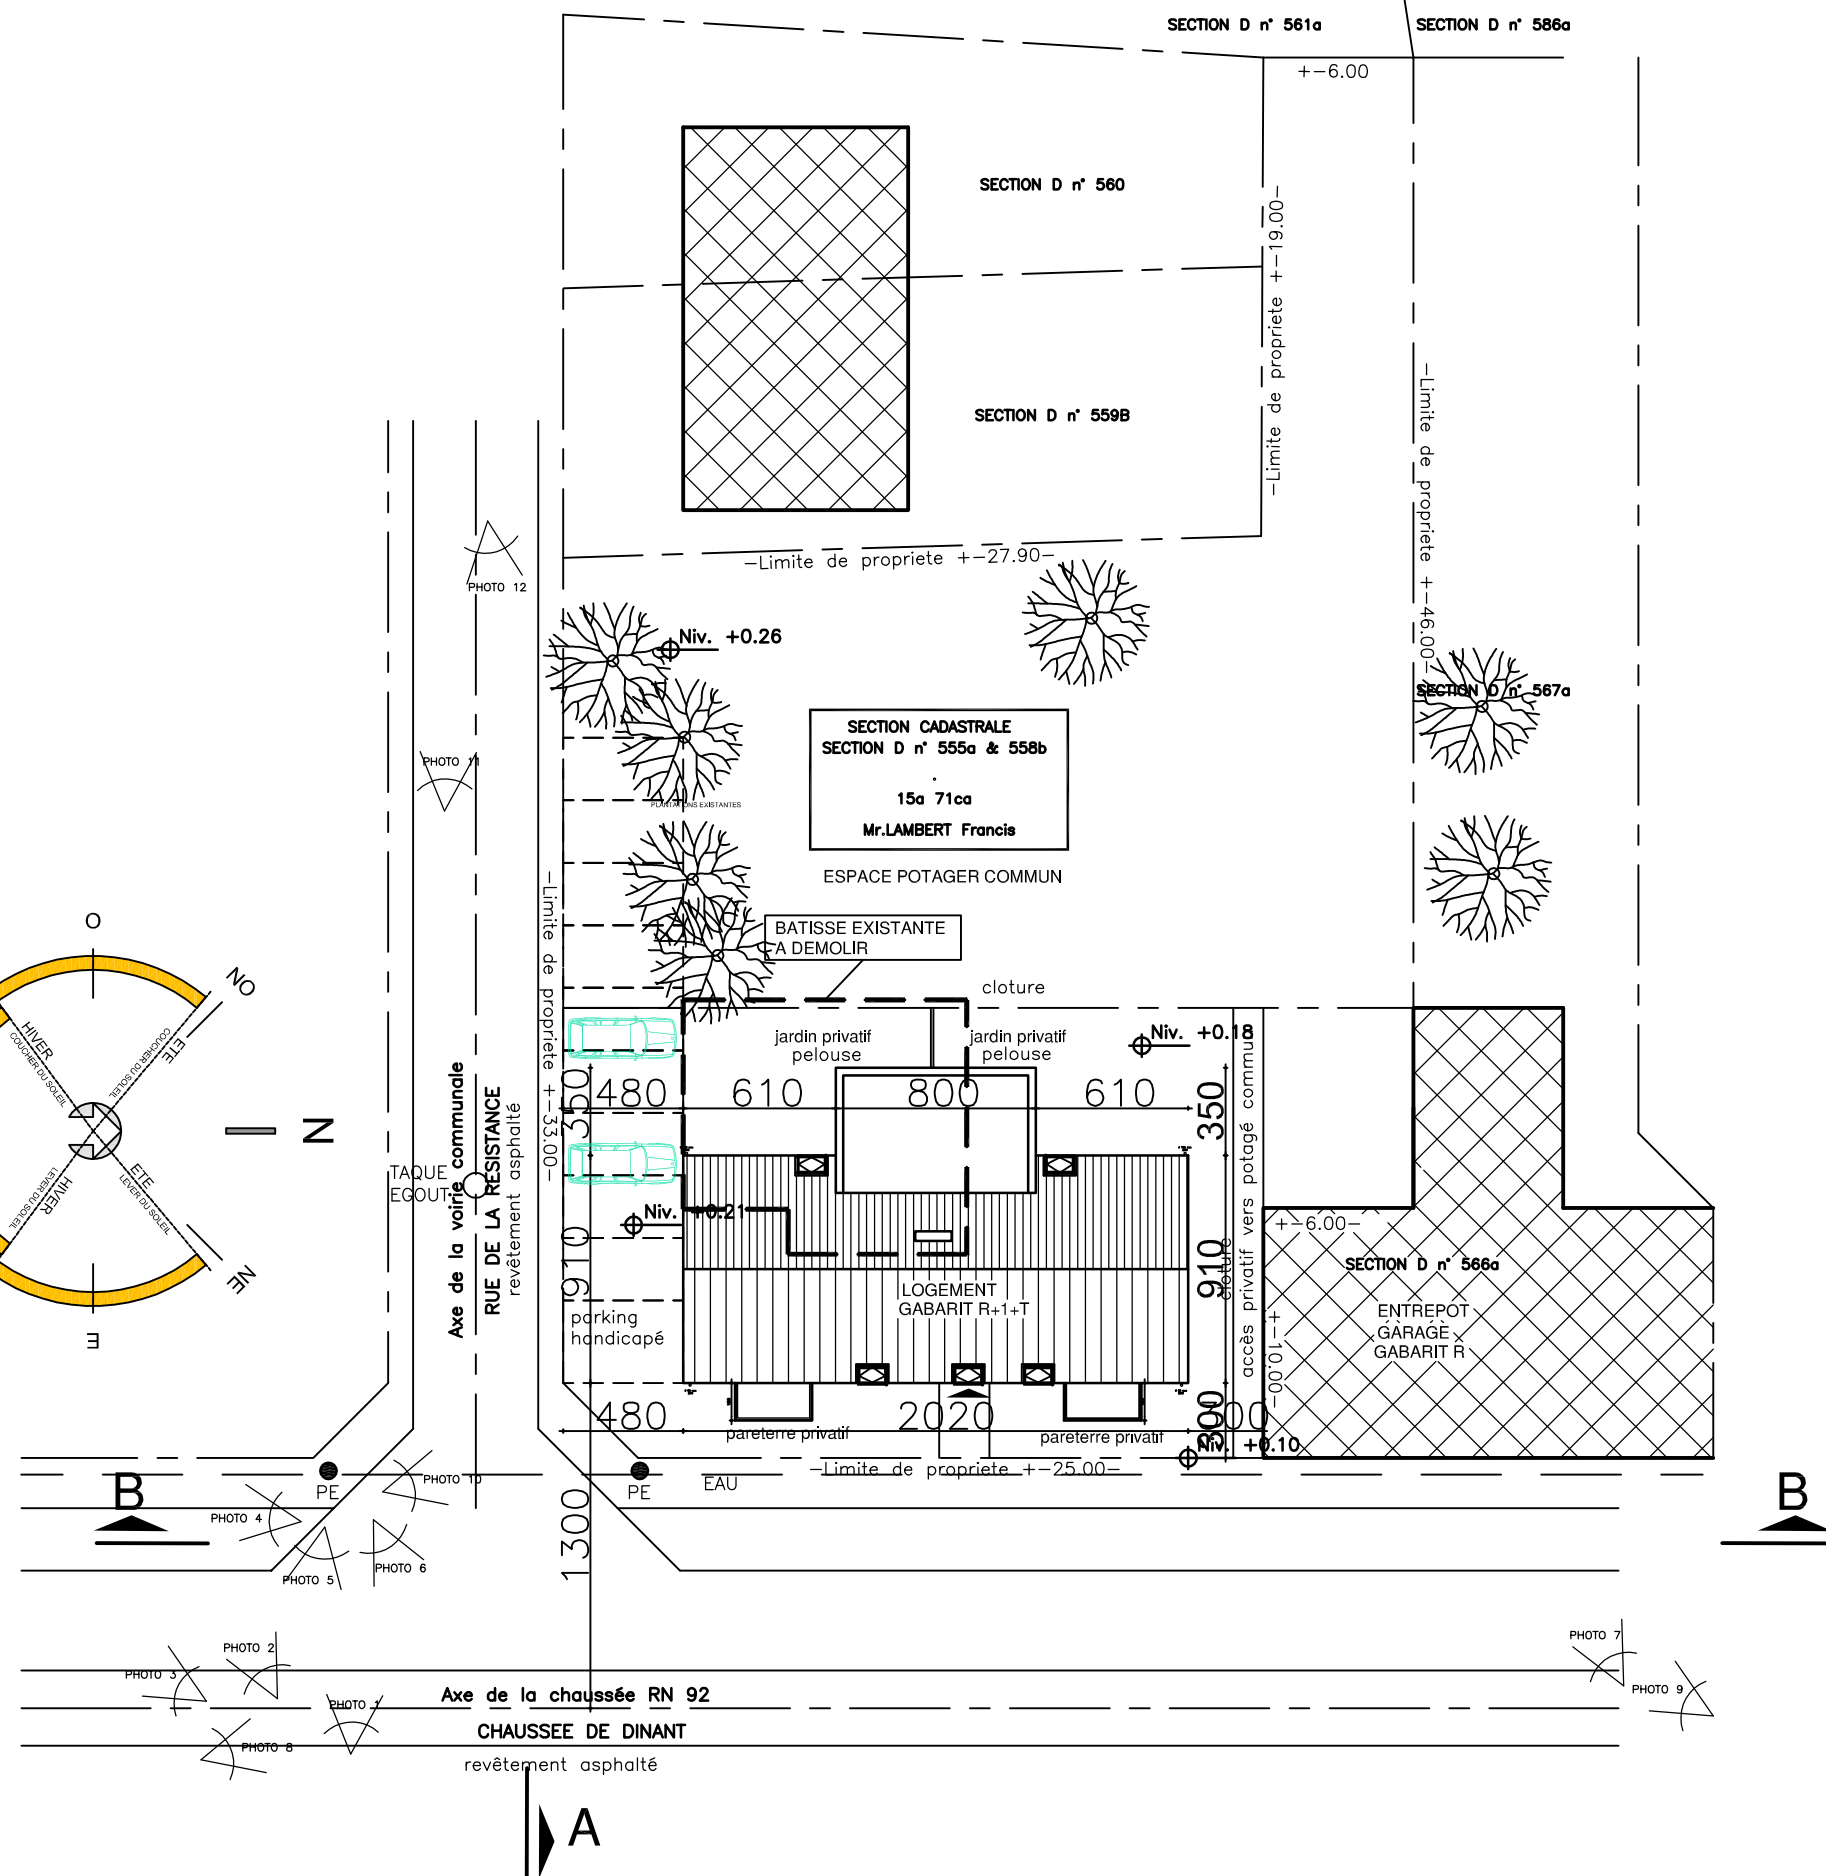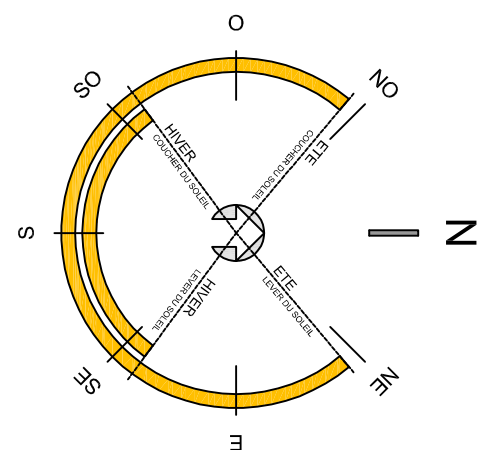

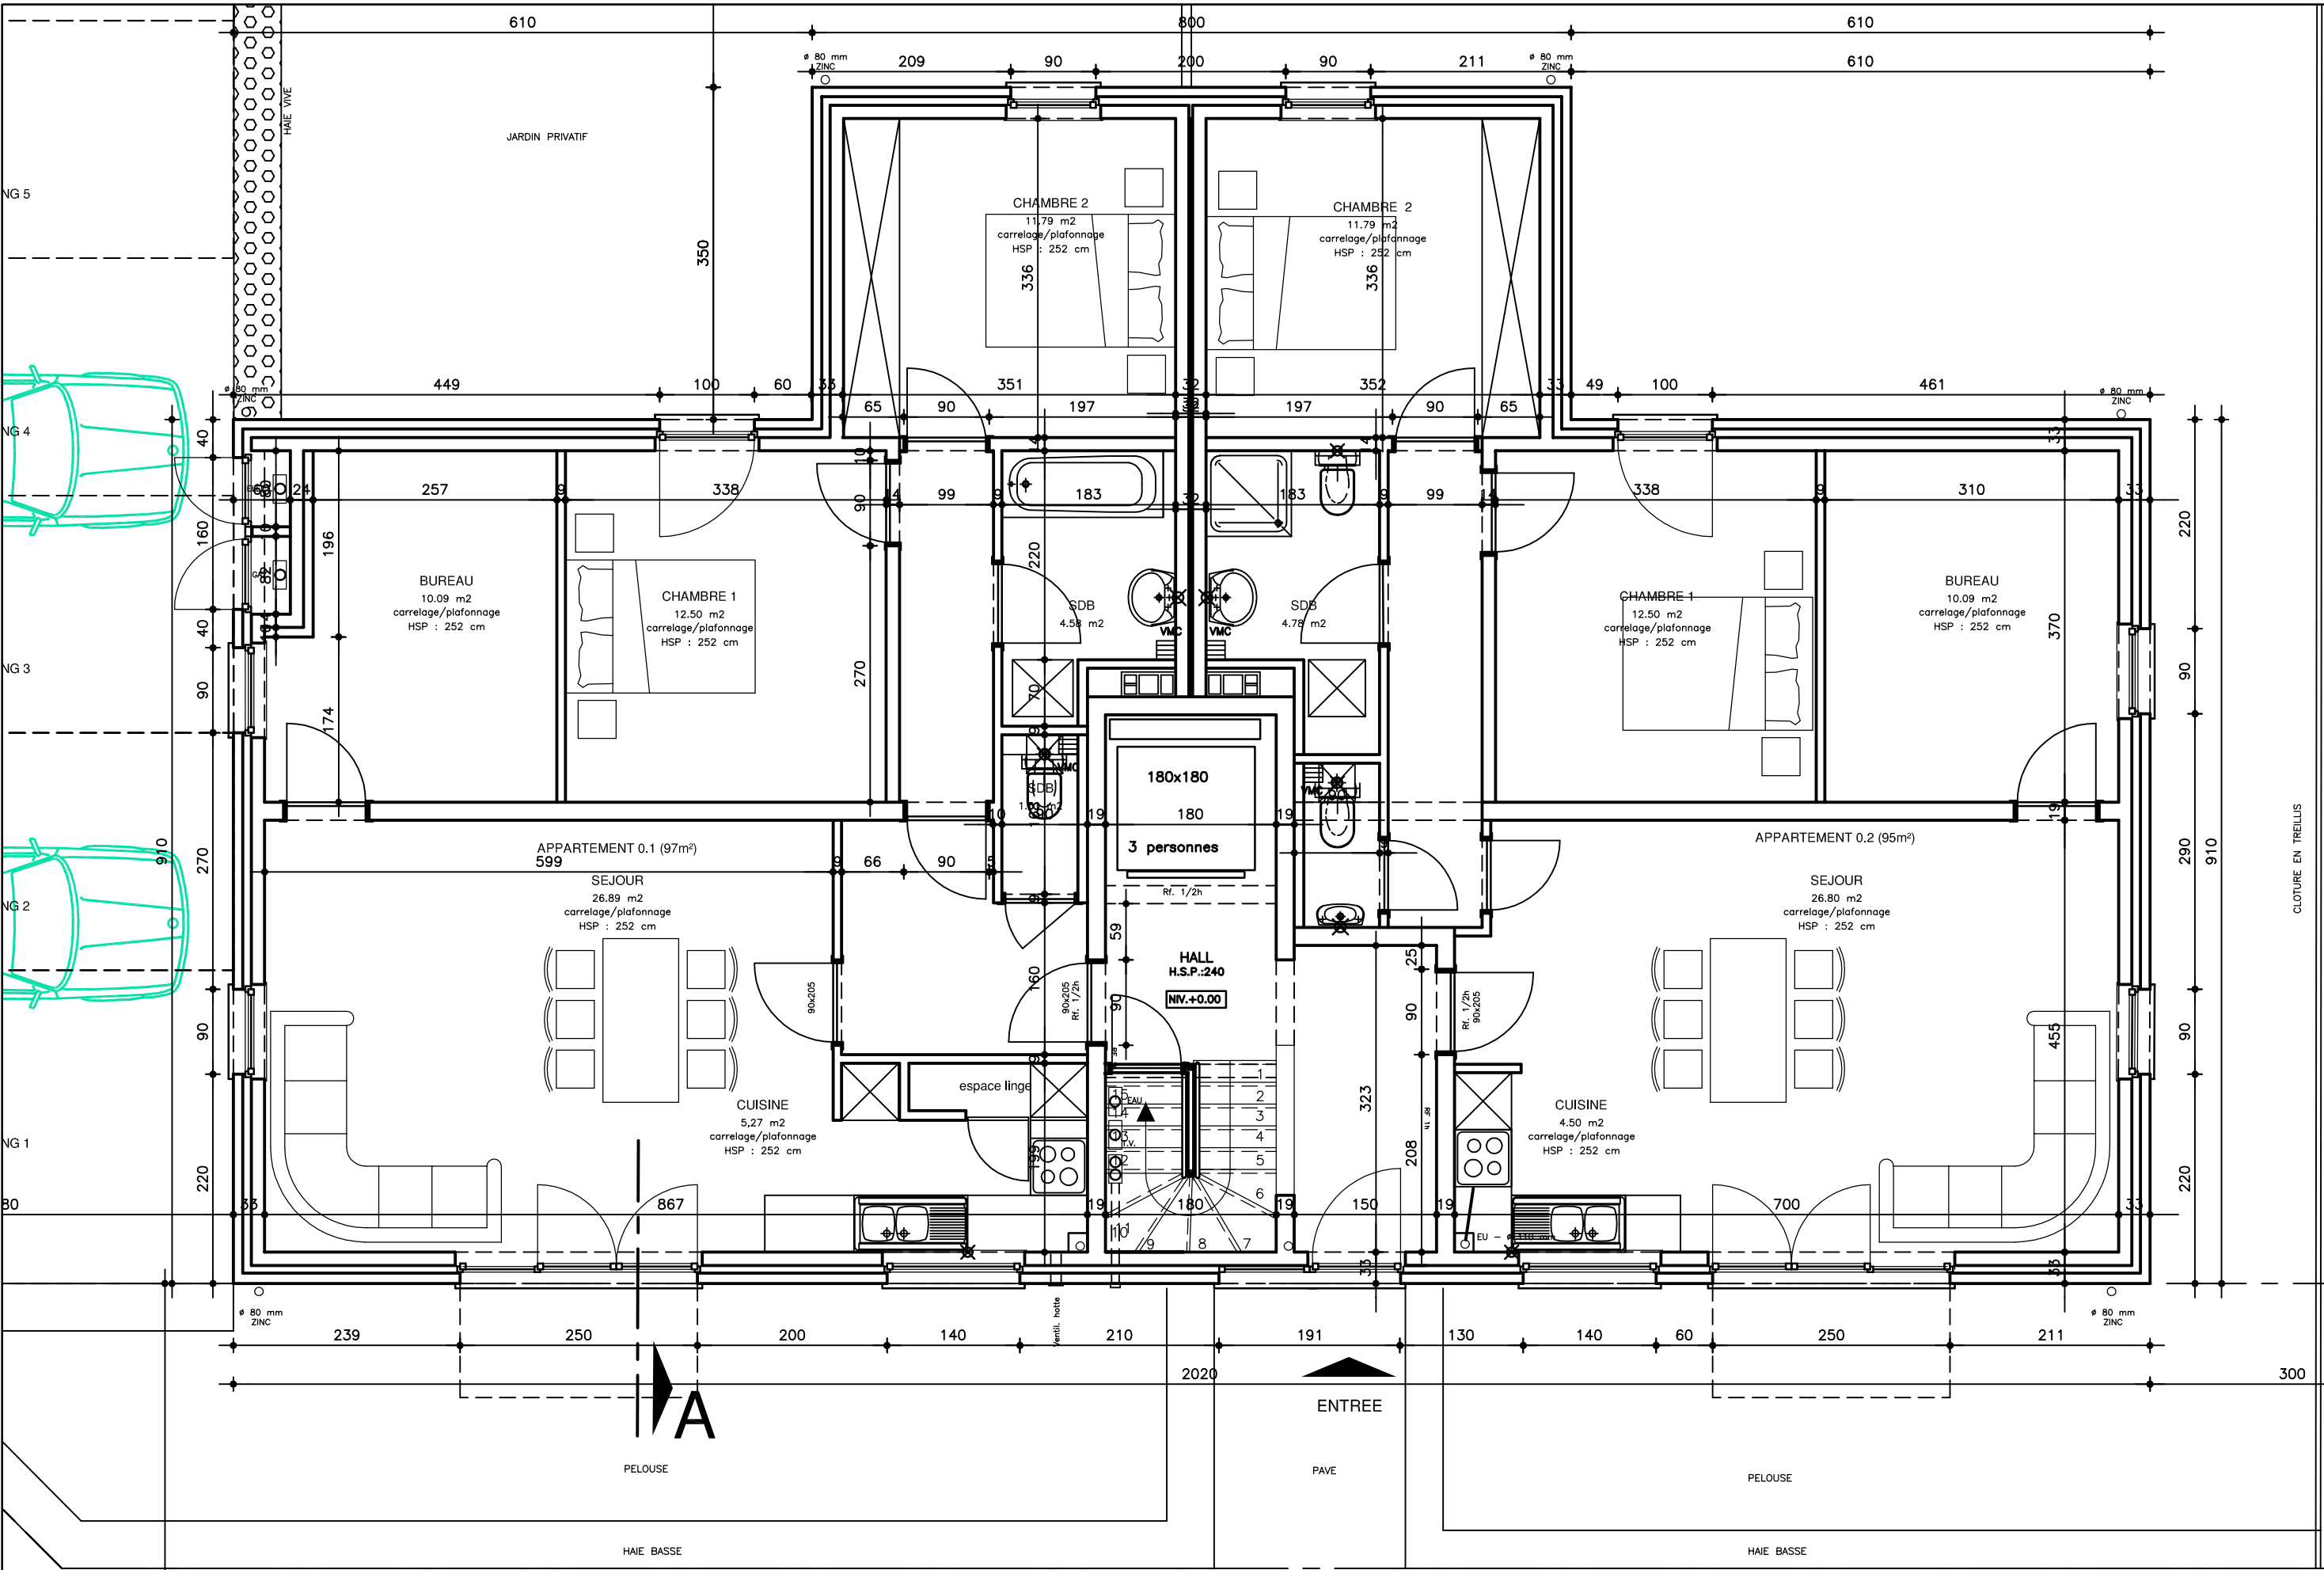

PLAN REZ-DE-CHAUSSEE Echelle 1/

Dossier : LAMBERT Francis (Wepion)