

HABITAT 2 : COUPE A-A Echelle 1/50°

Dossier : sprl BALFROID-MAGNEE

20.04.18

Ce plan reste la propriété absolue de Claude LABAR Architecte, sans son autorisation et sous peine de dommages et intérêts, il est interdit de la copier ou de le communiquer à des tiers, même partiellement


6./

HABITAT 2

LIMITE DE PROPRIETE

LIMITE DE PRO

LEGENDE MATERIAUX	
①	MACONNERIE DE TEXTURE GRENUE DE TON GRIS
②	LINTEAU EN BRIQUE SUR CHANT
③	SEUIL EN PIERRE BLEUE
④	CHASSIS PVC DE TEINTE FONCEE VITRAGE DOUBLE VITRAGE ISOLANT K=1.1
⑤	MENUISERIE DE PVC DE TEINTE GRISE
⑥	TOITURE DE ARDOISE ARTIFICIELLE DE TEINTE NOIRE
⑦	CORNICHE ET DESCENTE D'EAU EN ZINC
⑧	SOLIN ET CONTRE SOLIN EN ZINC
⑨	COUVRE CHEMINEE EN BETON PROFILE
⑩	PLANCHE DE RIVE ET DE FACE ARDOISEE
⑪	BARDAGE DE CEDRE AJOURE
⑫	PIERRE CALCAIRE
⑬	MACONNERIE DE TEXTURE GRENUE DE TON GRIS FONCE

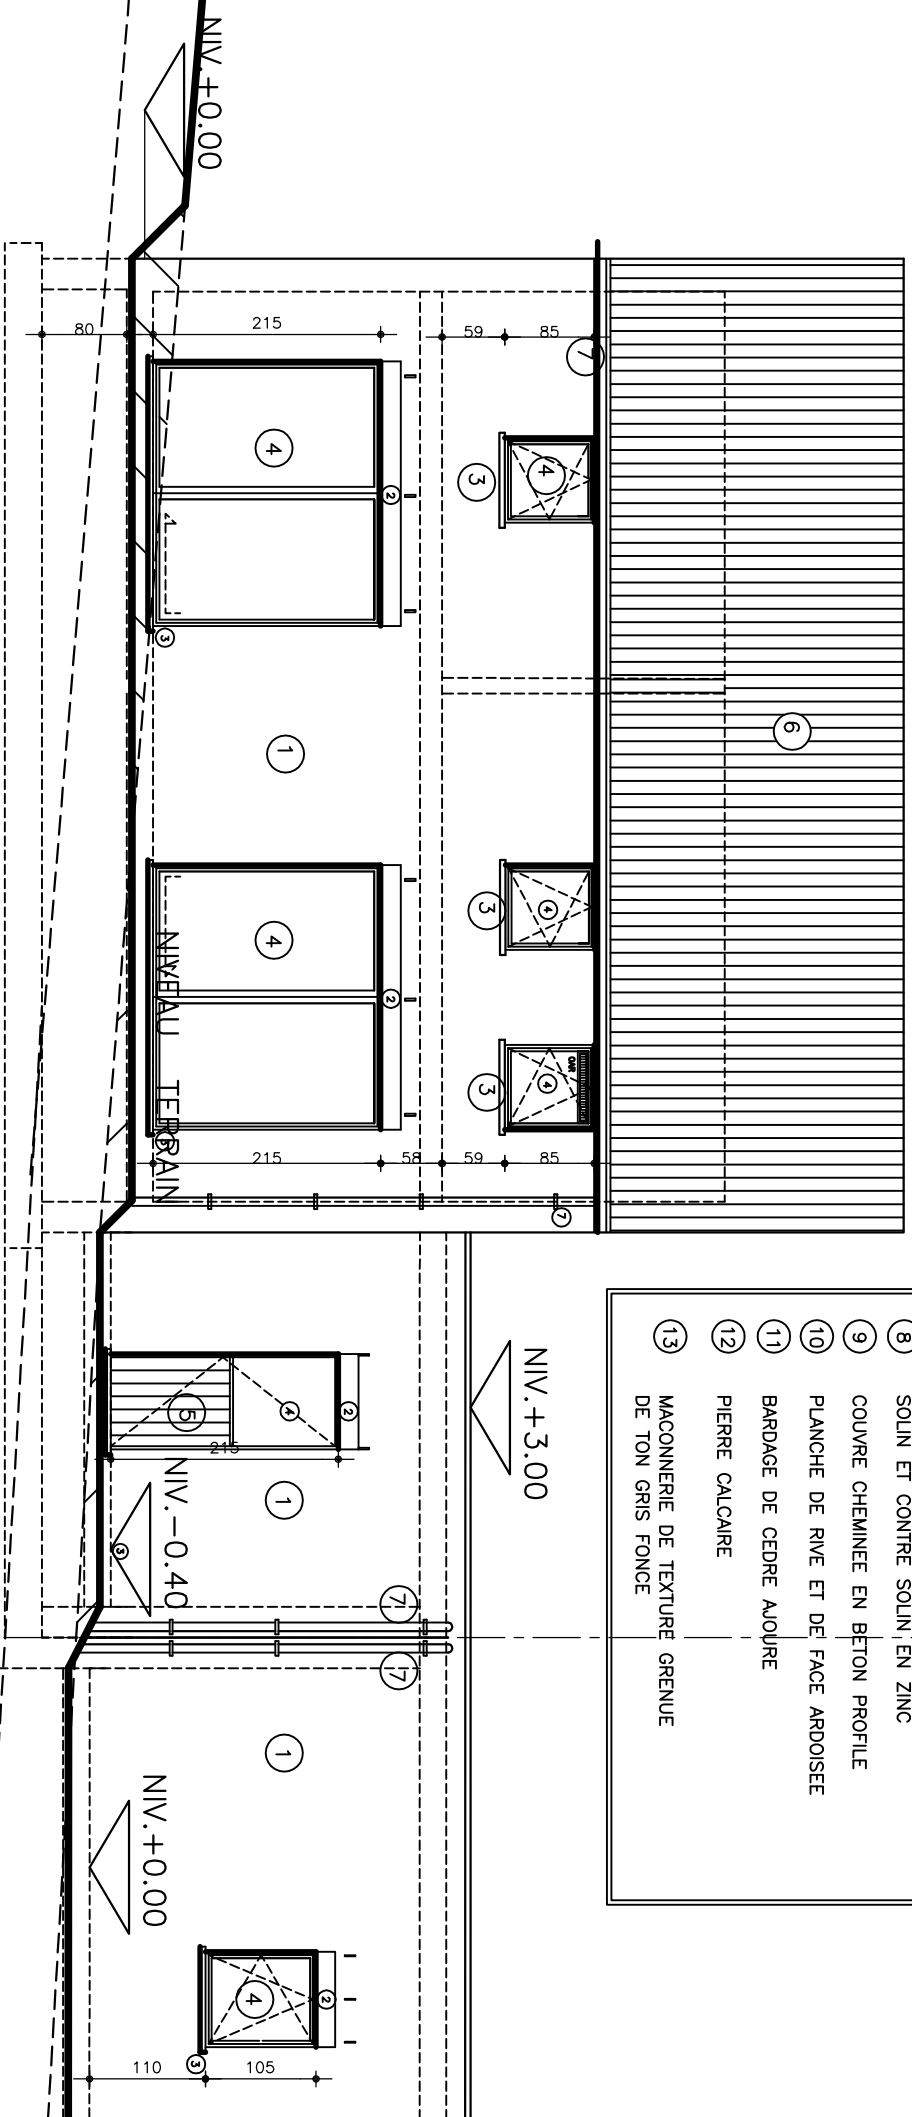


HABITAT 2 : FACADE ARRIERE Echelle 1/50

Dossier : sprl BALFROID-MAGNEE

LEGENDE MATERIAUX

- ① MAÇONNERIE DE TEXTURE GRENUE DE TON GRIS
- ② Linteau en brique sur chant
- ③ Seuil en pierre bleue
- ④ Chassis PVC de teinte foncée vitrage double vitrage isolant K=1.1 menuiserie de PVC de teinte grise
- ⑥ Toiture de ardoise artificielle de teinte noire
- ⑦ Corniche et descente d'eau en zinc
- ⑧ Solin et contre solin en zinc
- ⑨ Couvre cheminée en béton profilé
- ⑩ Planché de rive et de face ardoisée
- ⑪ Bardage de cèdre auouré
- ⑫ Pierre calcaire
- ⑬ Maçonnerie de texture grenue de ton gris foncé

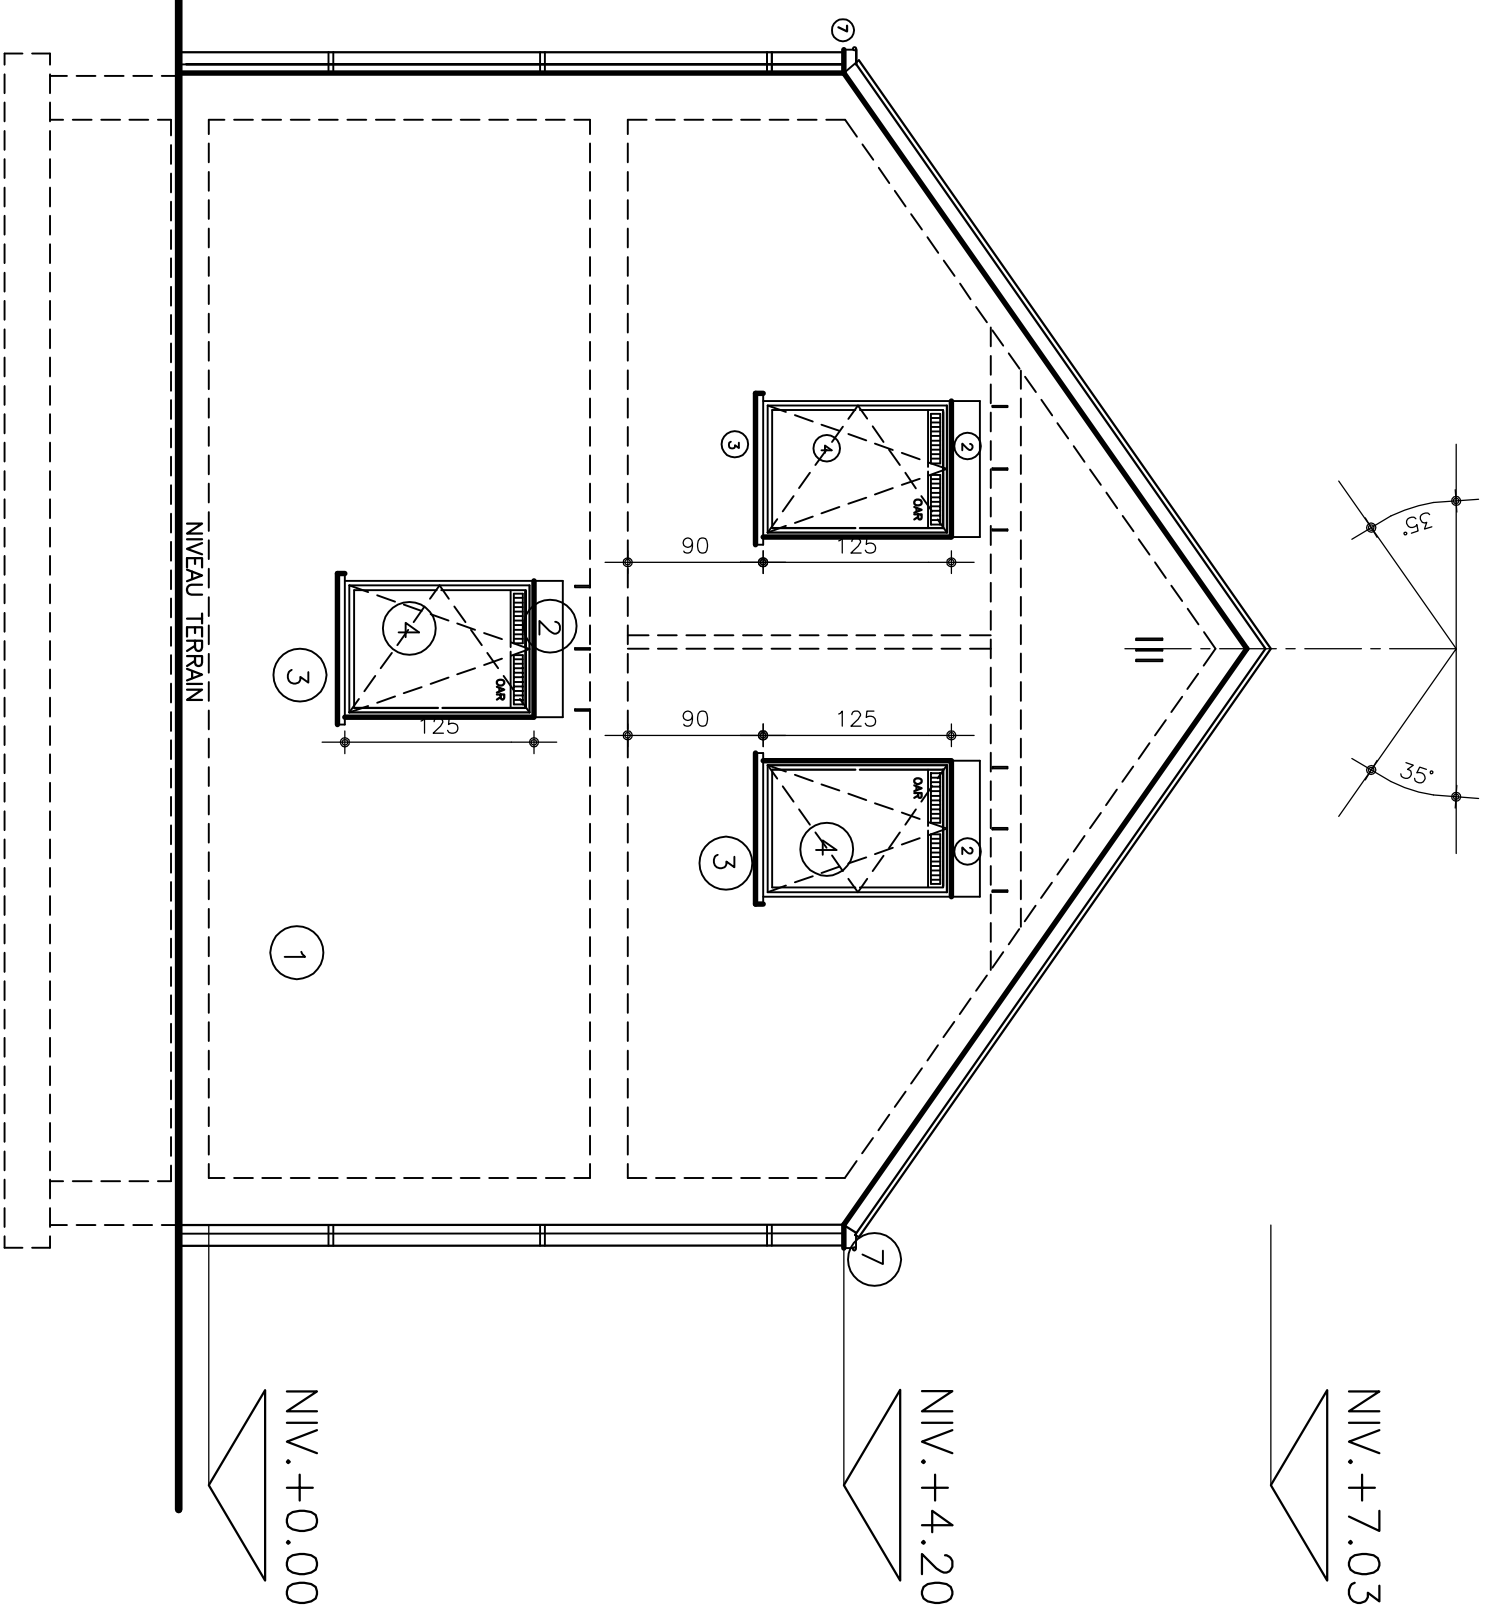


HABITAT 2 : FACADE LATÉRALE DROITE Echelle 1/50°

Dossier : sprl BALFROID-MAGNEE

LEGENDE MATERIAUX


- ① MACONNERIE DE TEXTURE GRENUE DE TON GRIS
- ② LITEAU EN BRIQUE SUR CHANT
- ③ SEUIL EN PIERRE BLEUE
- ④ CHASSIS PVC DE TEINTE FONCEE VITRAGE DOUBLE VITRAGE ISOLANT K=1.1 MENUISERIE DE PVC DE TEINTE GRISE
- ⑤ TOITURE DE ARDOISE ARTIFICIELLE DE TEINTE NOIRE
- ⑥ CORNICHE ET DESCENTE D'EAU EN ZINC
- ⑦ SOLIN ET CONTRE SOLIN EN ZINC
- ⑧ COUVRE CHEMINEE EN BETON PROFILE
- ⑨ PLANCHE DE RIVE ET DE FACE ARDOISEE
- ⑩ BARDAGE DE CEDRE AJOURE
- ⑪ PIERRE CALCAIRE
- ⑫ MACONNERIE DE TEXTURE GRENUE DE TON GRIS FONCE
- ⑬

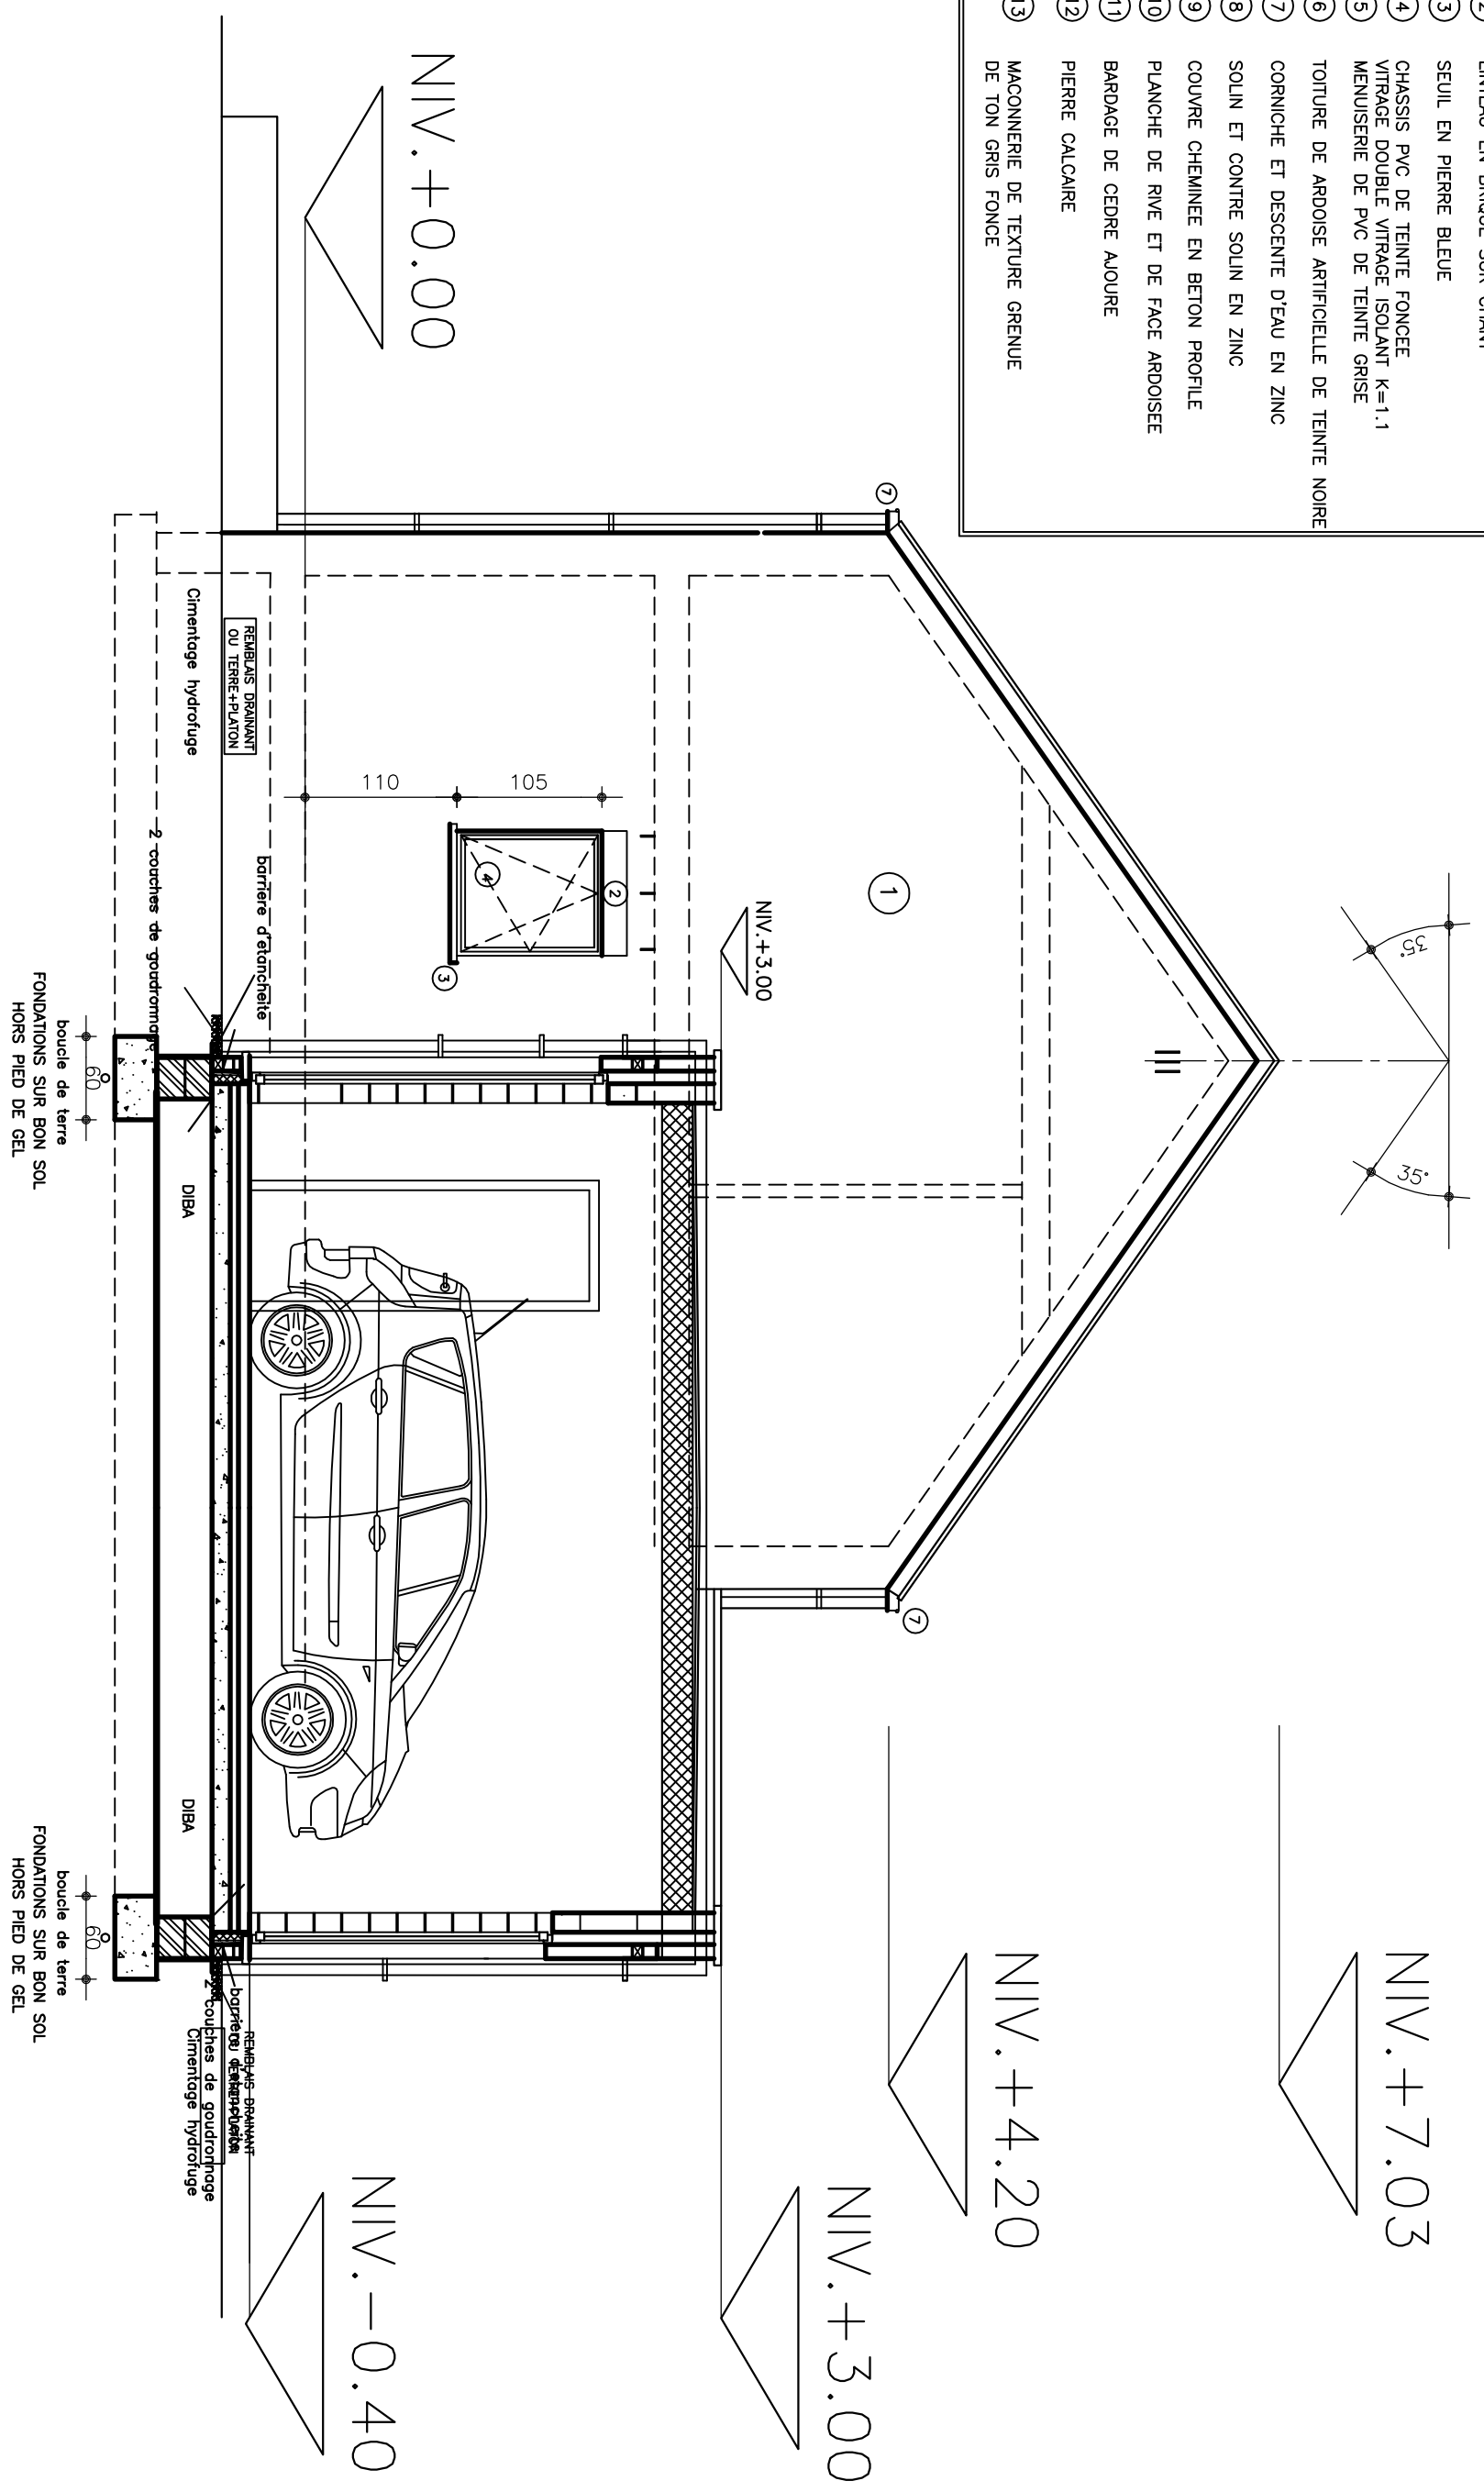

HABITAT 2 : FACADE LATERALE GAUCHE

Dossier : sprl BALFROID-MAGNEE

HABITAT 2

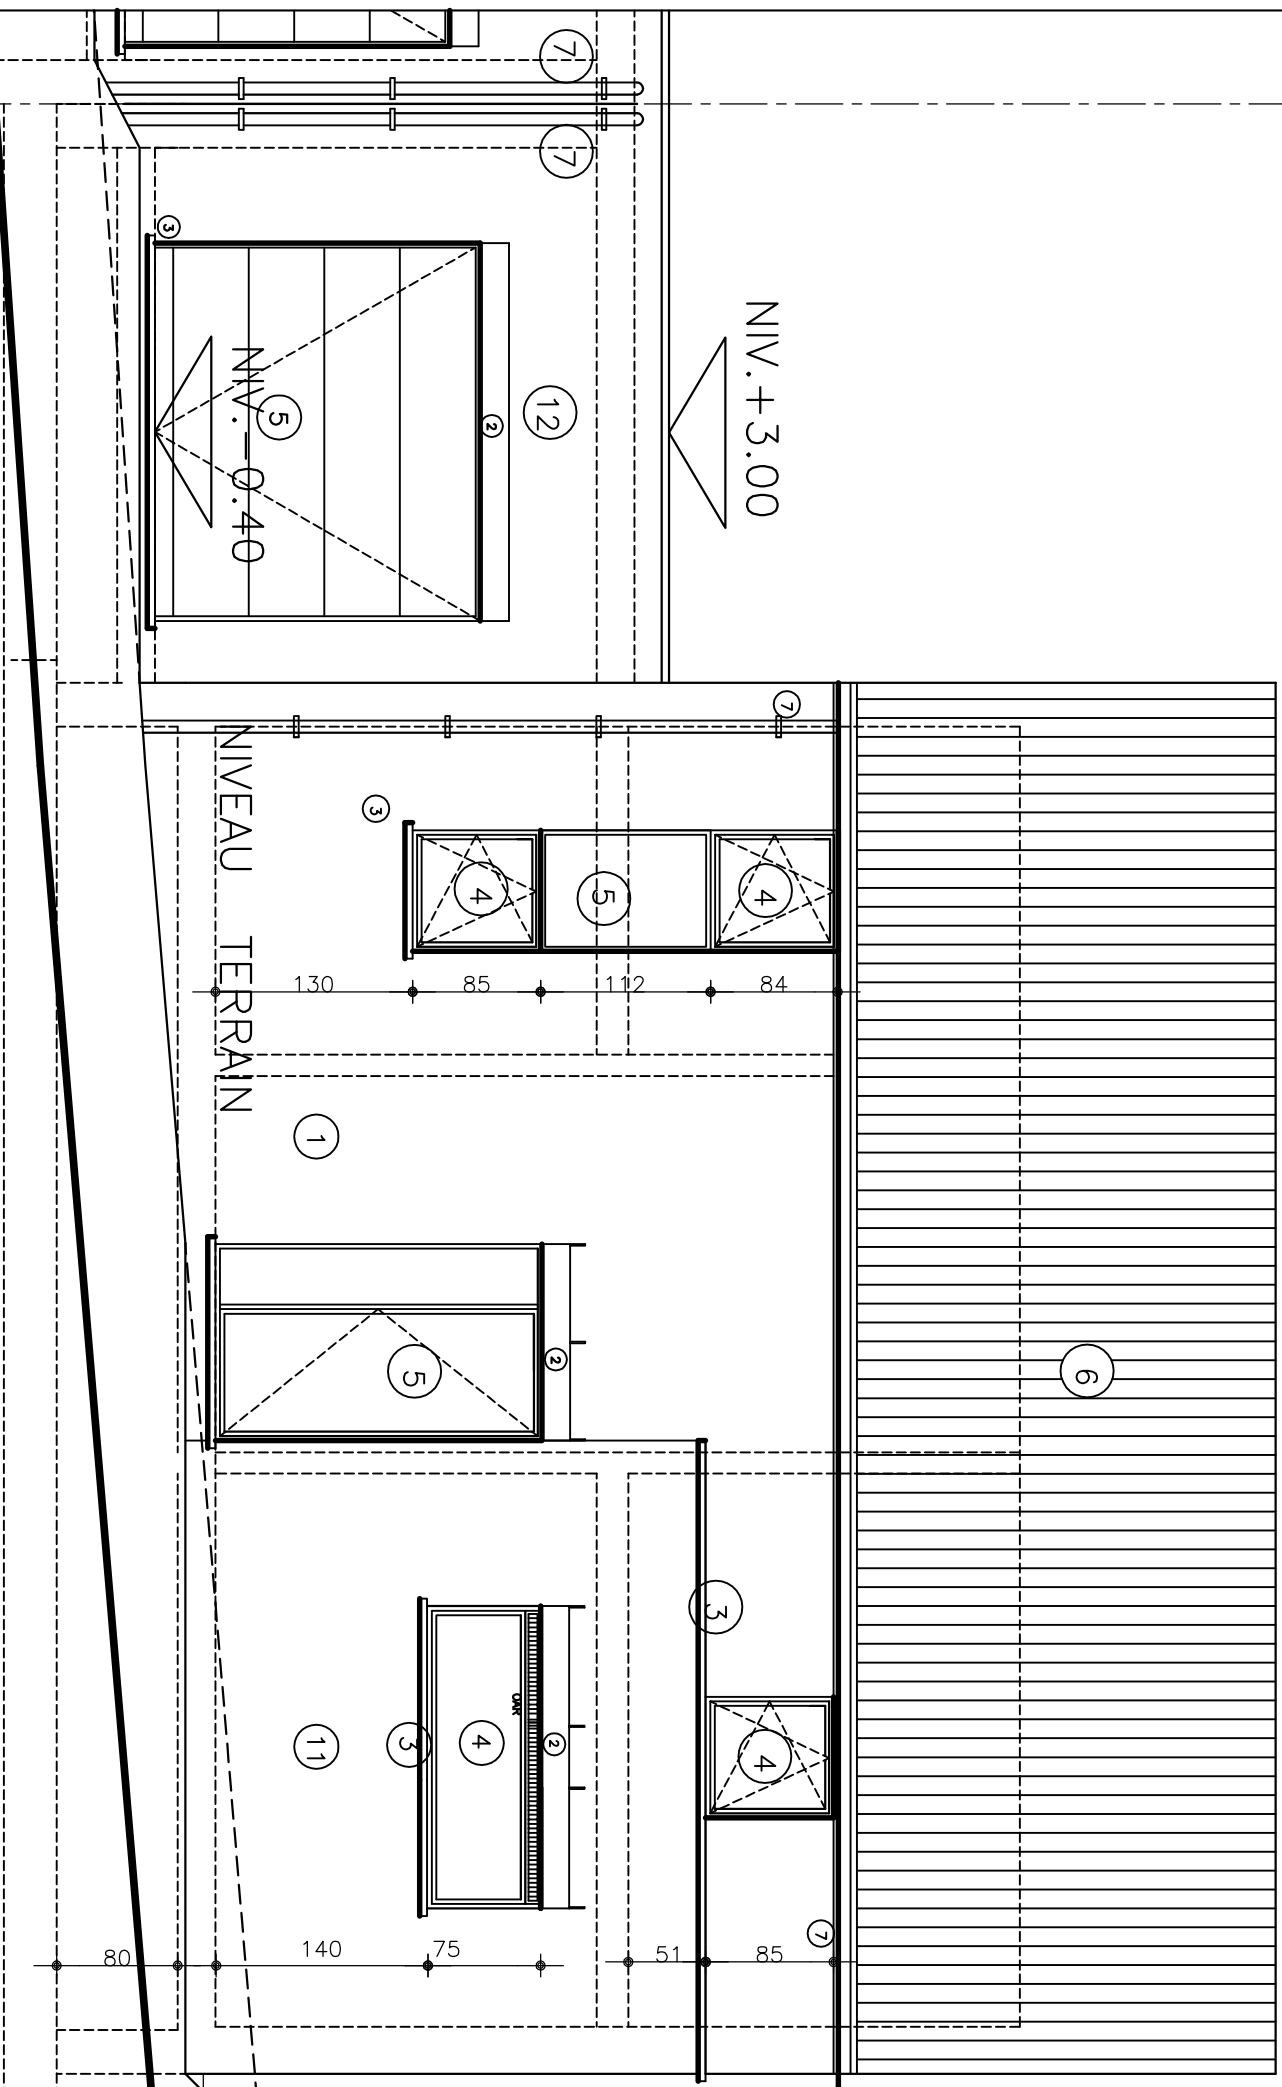


LEGENDE MATERIAUX	
①	MACONNERIE DE TEXTURE GRENUE DE TON GRIS
②	LINTEAU EN BRIQUE SUR CHANT
③	SEUIL EN PIERRE BLEUE
④	CHASSIS PVC DE TEINTE FONCEE VITRAGE DOUBLE VITRAGE ISOLANT K=1,1
⑤	MENUISERIE DE PVC DE TEINTE GRISE
⑥	TOITURE DE ARDOISE ARTIFICIELLE DE TEINTE NOIRE
⑦	CORNICHE ET DESCENTE D'EAU EN ZINC
⑧	SOLIN ET CONTRE SOLIN EN ZINC
⑨	COUVRE CHEMINEE EN BETON PROFILE
⑩	PLANCHE DE RIVE ET DE FACE ARDOISEE
⑪	BARDAGE DE CEDRE AUOURE
⑫	PIERRE CALCAIRE
⑬	MACONNERIE DE TEXTURE GRENUE DE TON GRIS FONCE

NIV. +4.20

NIV. +0.00

HABITAT 2 : FACADE PRINCIPALE Echelle 1/50

Dossier : sprl BALFROID-MAGNEE

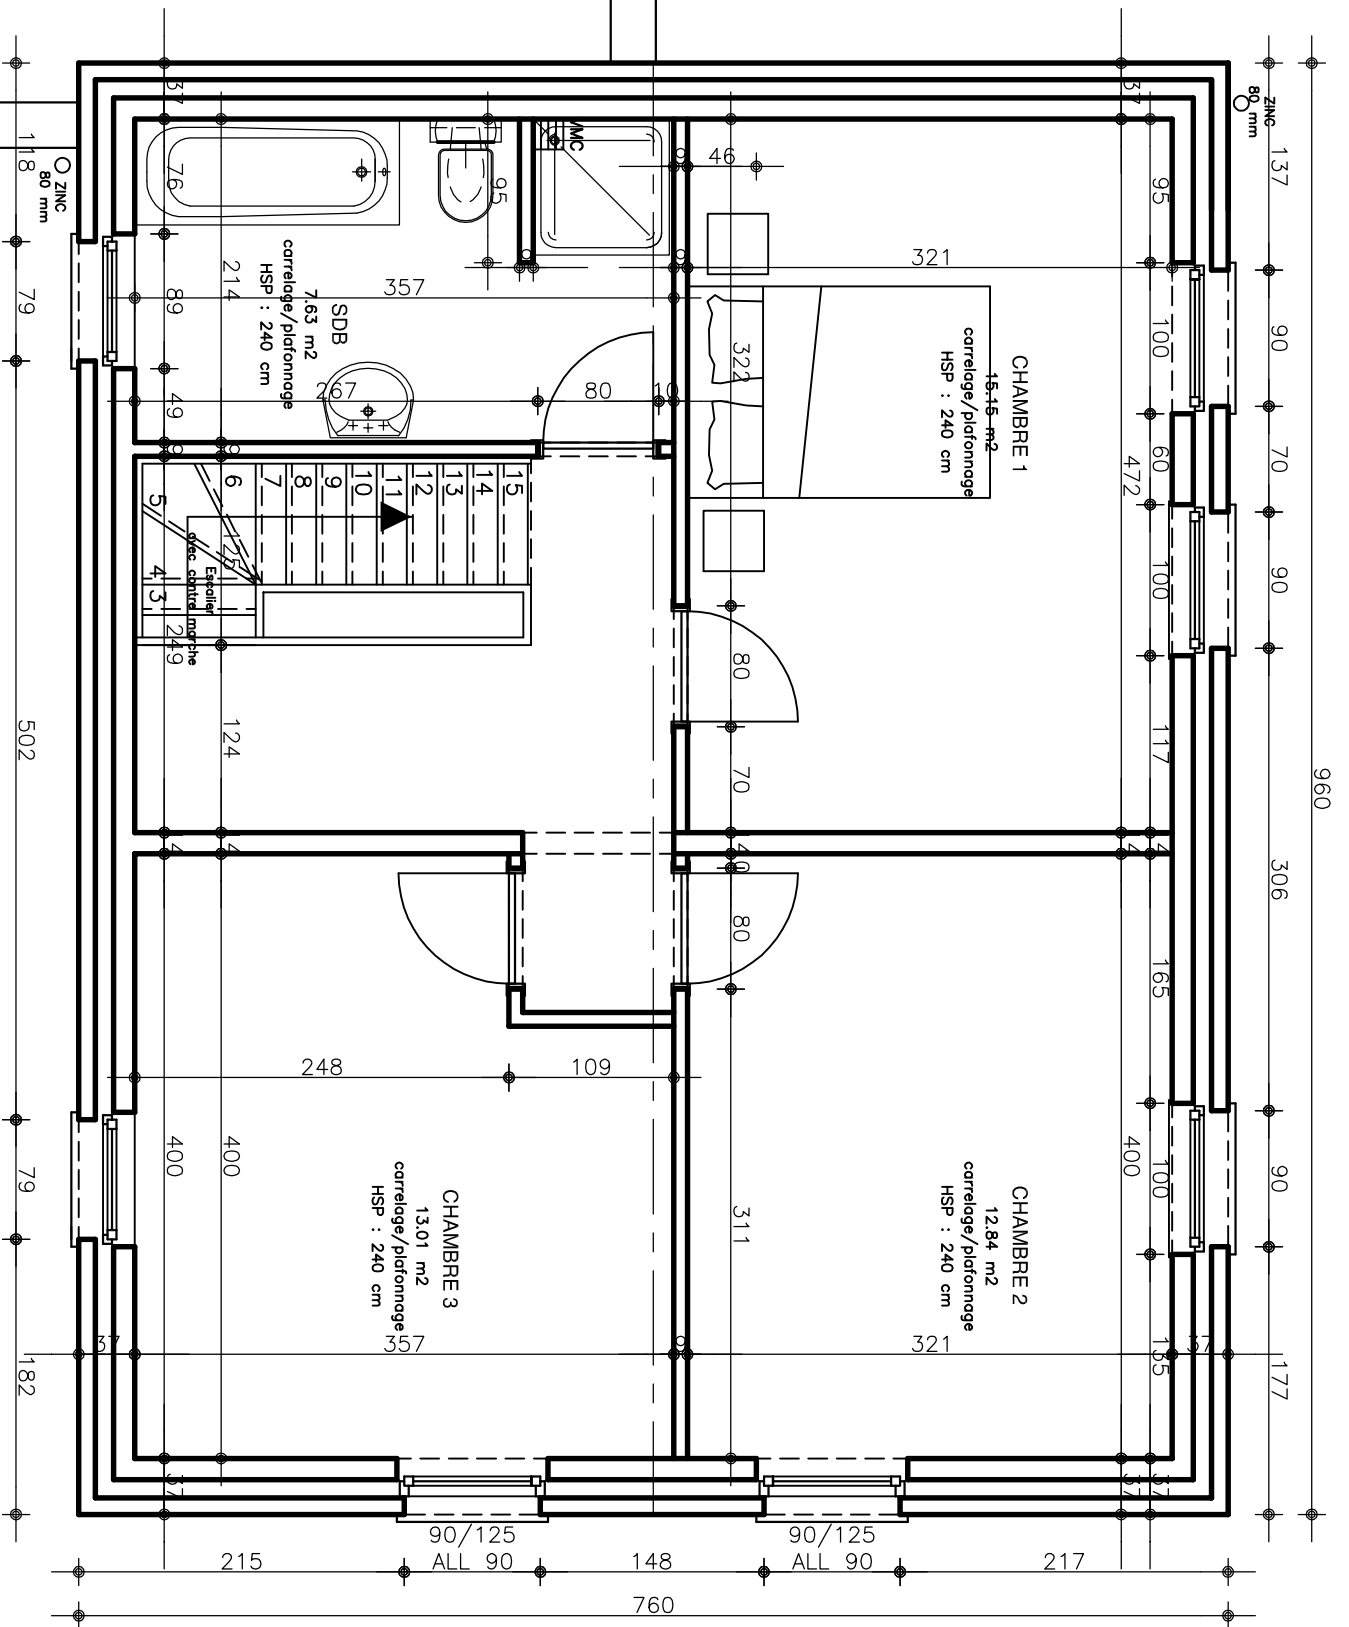


HABITAT 2 : Plan étage : Echelle 1/50°

Dossier : spr1 BALFROID-MAGNEE

5./


Limite de

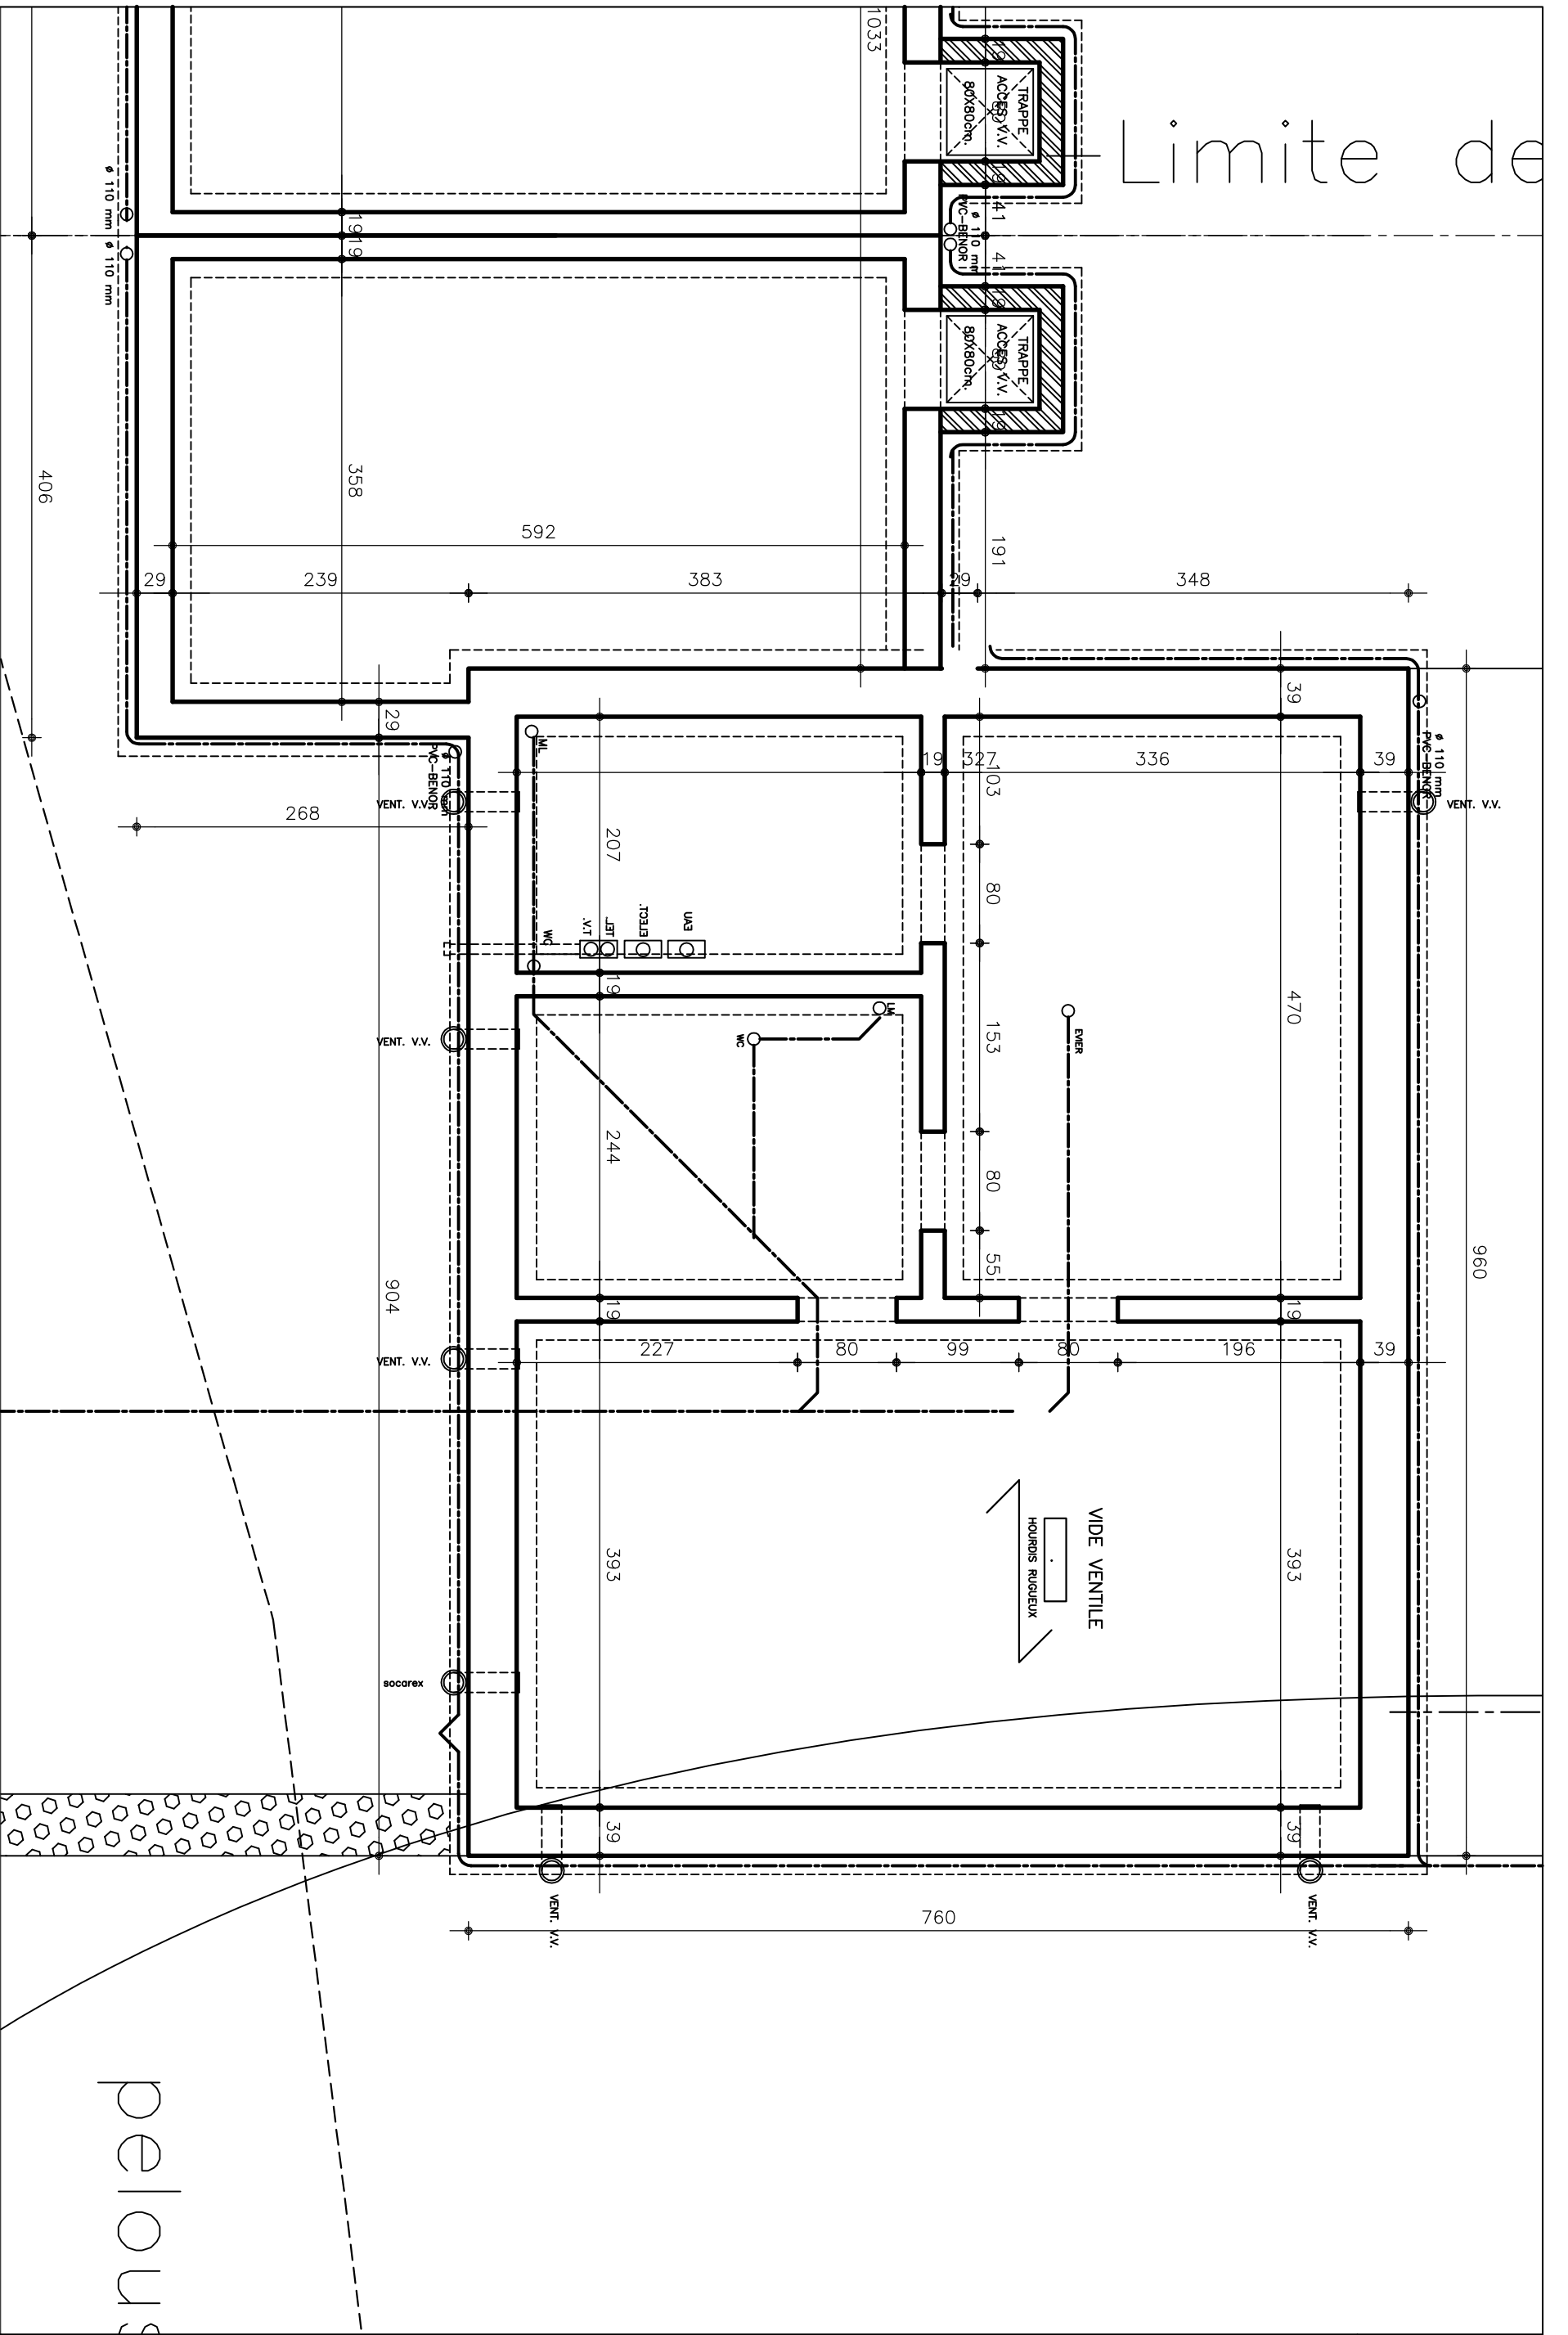

HABITAT 2 : PLAN FONDATION Echelle 1/50°

Dossier : spr1 BALFROID-MAGNEE

peulous

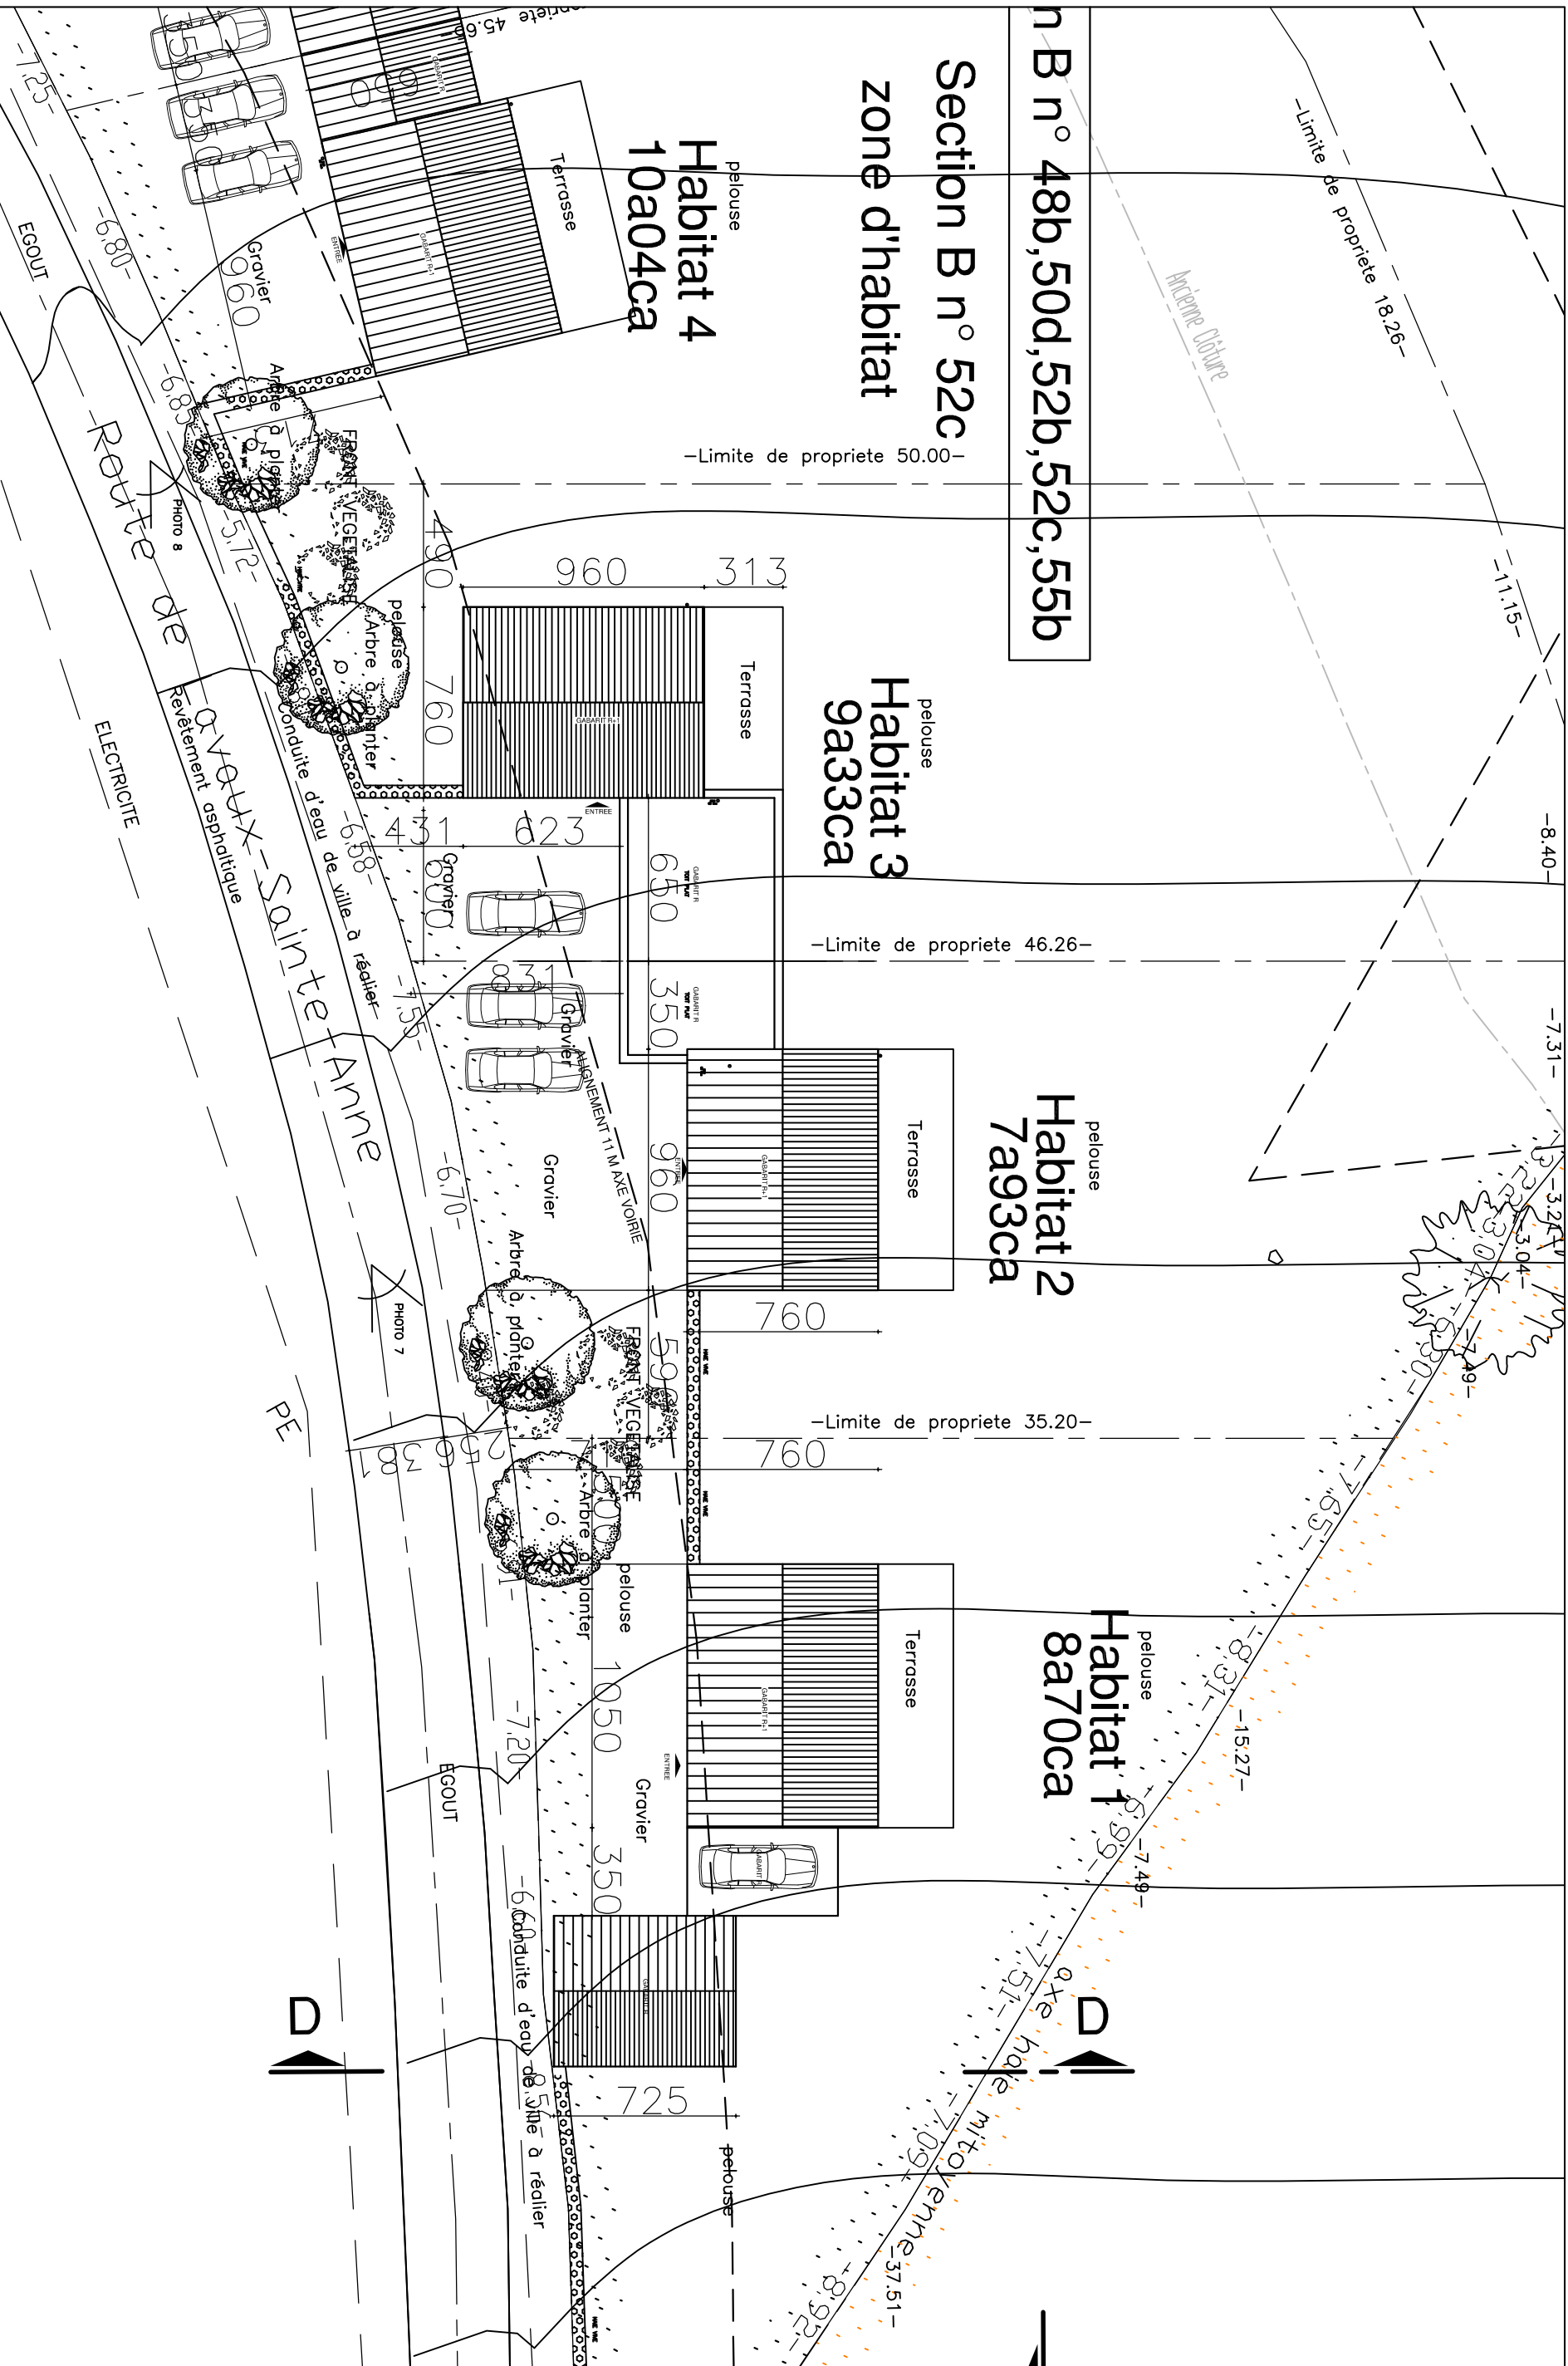

HABITAT 2 : PLAN IMPLANTATION : Echelle 1/250°

Dossier : sprl BALFROID-MAGNEE

1./

HABITAT 2 : PLAN REZ-DE-CHAUSSEE

Dossier : sprl BALFROID-MAGNEE

4./

