



HABITAT 3 : PLAN FONDATION Echelle


Dossier : sprl BALFROID-MAGNEE

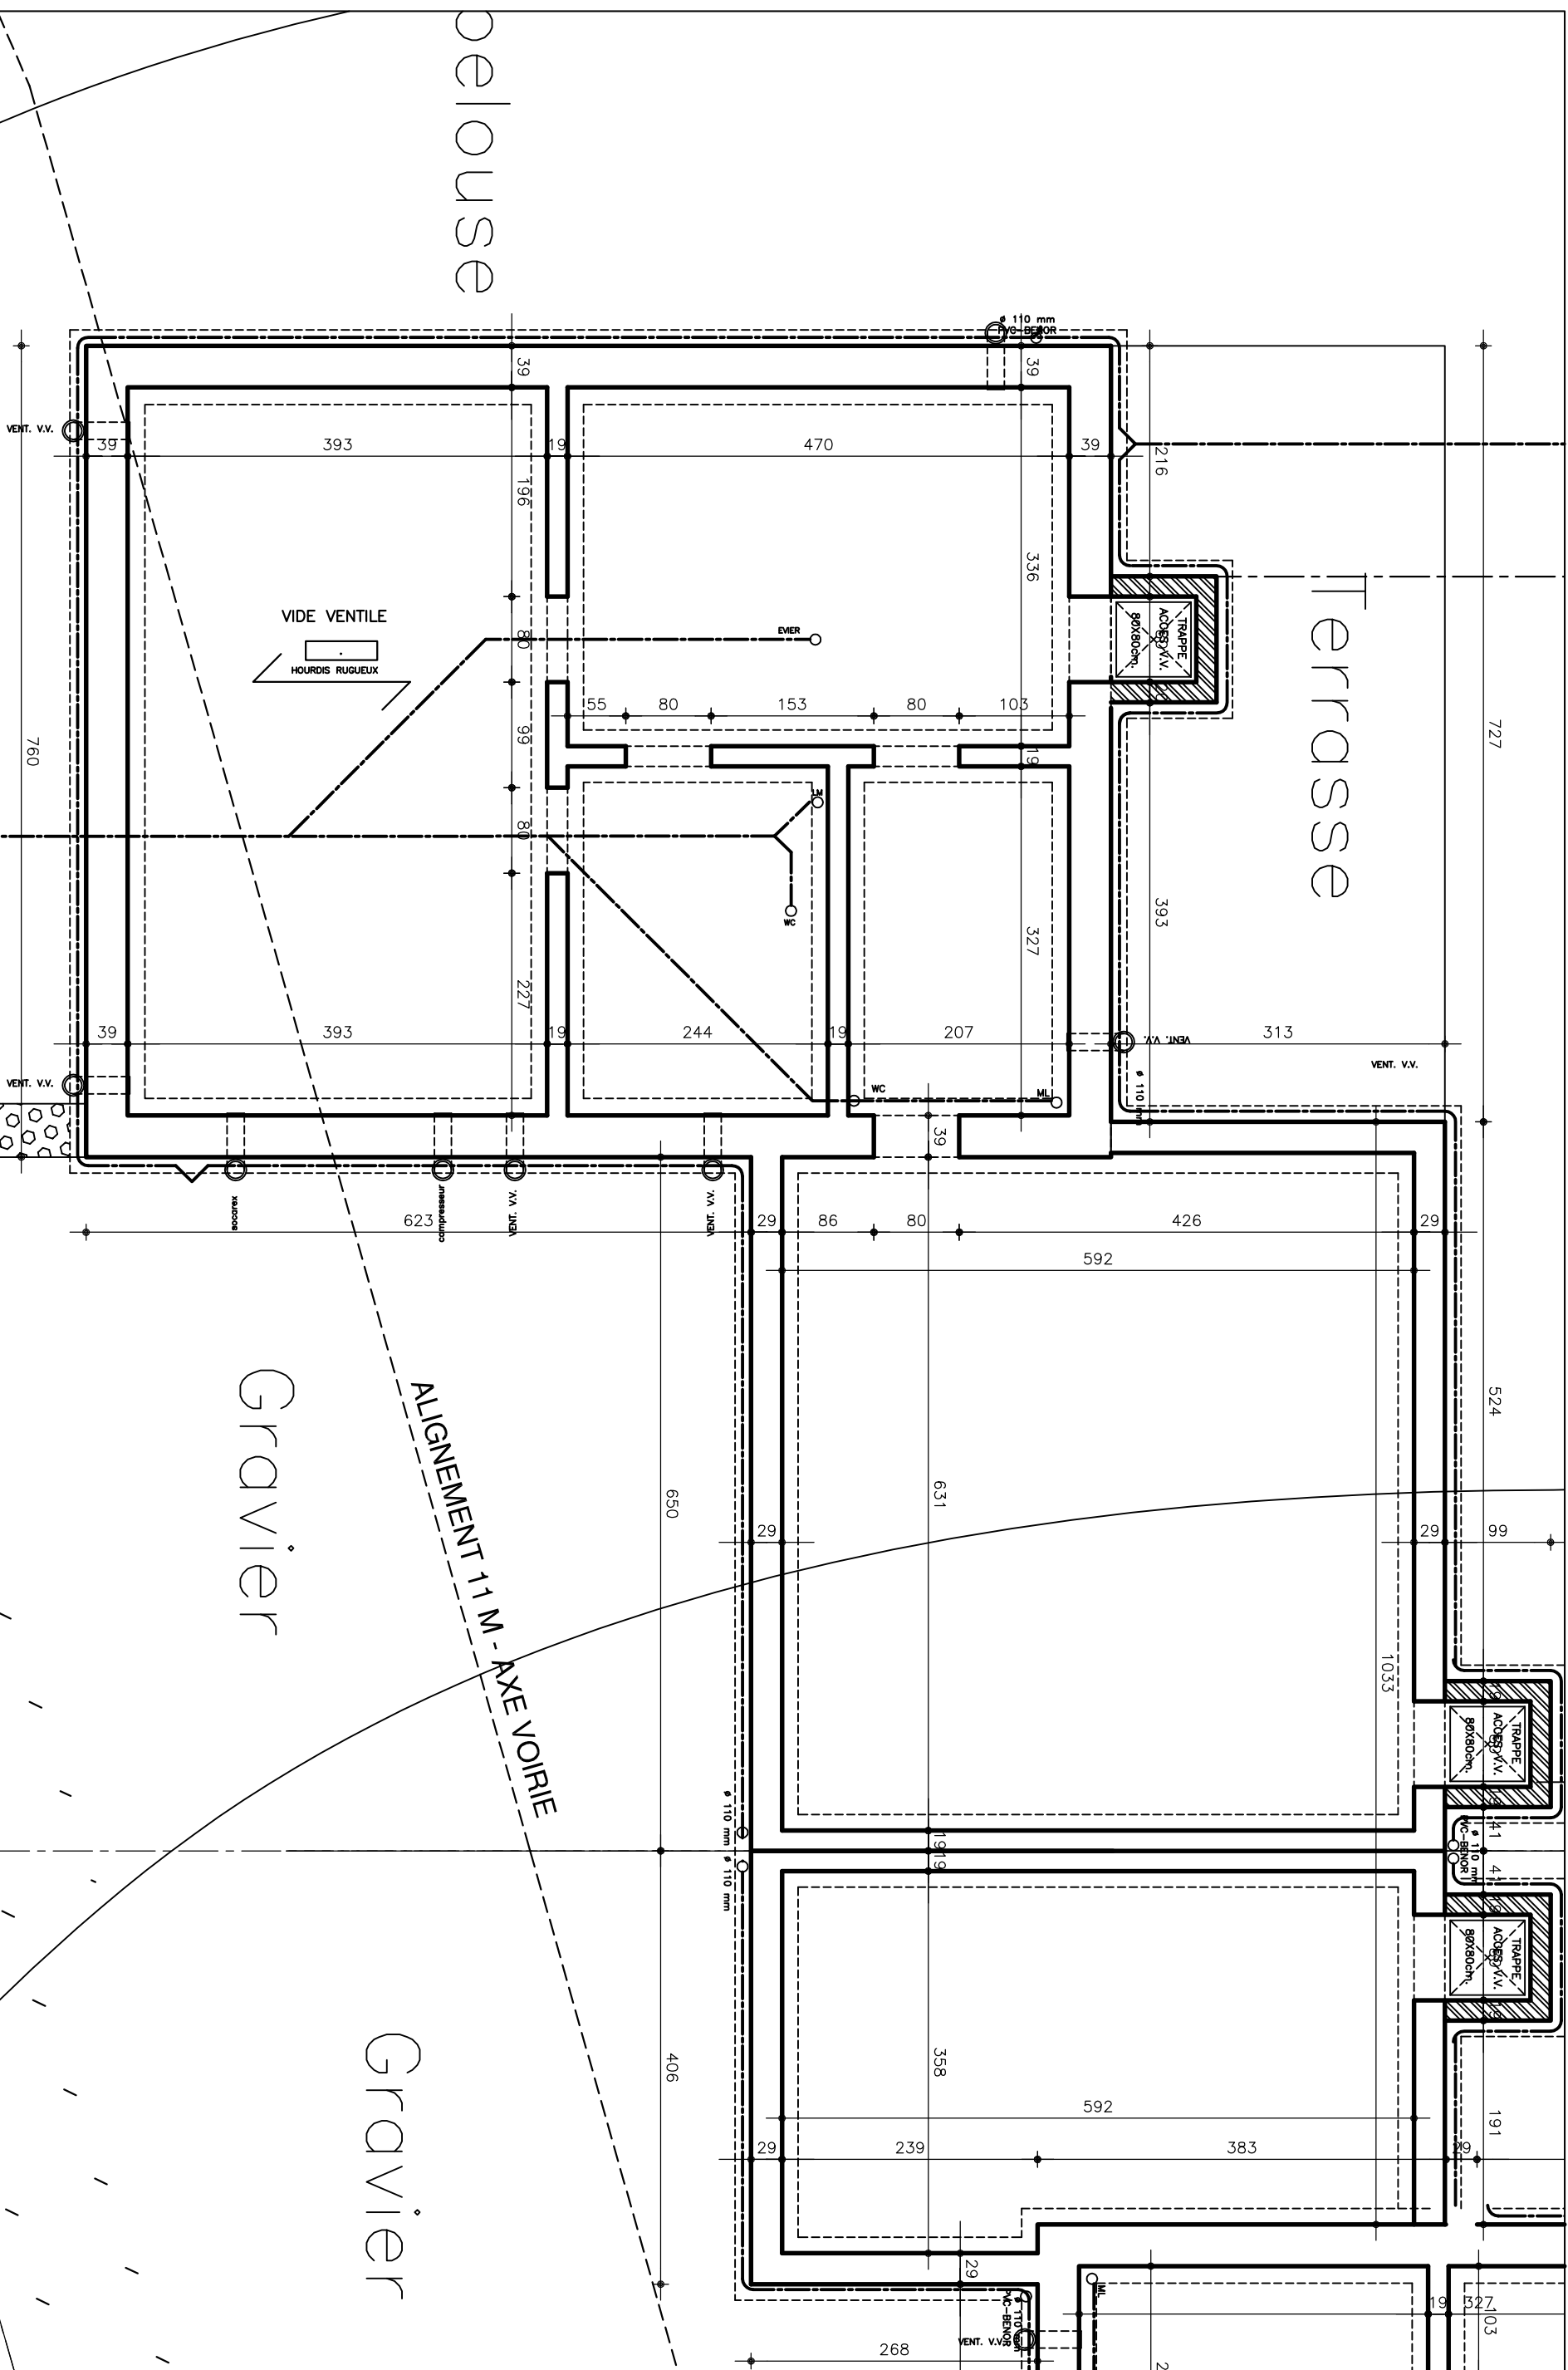


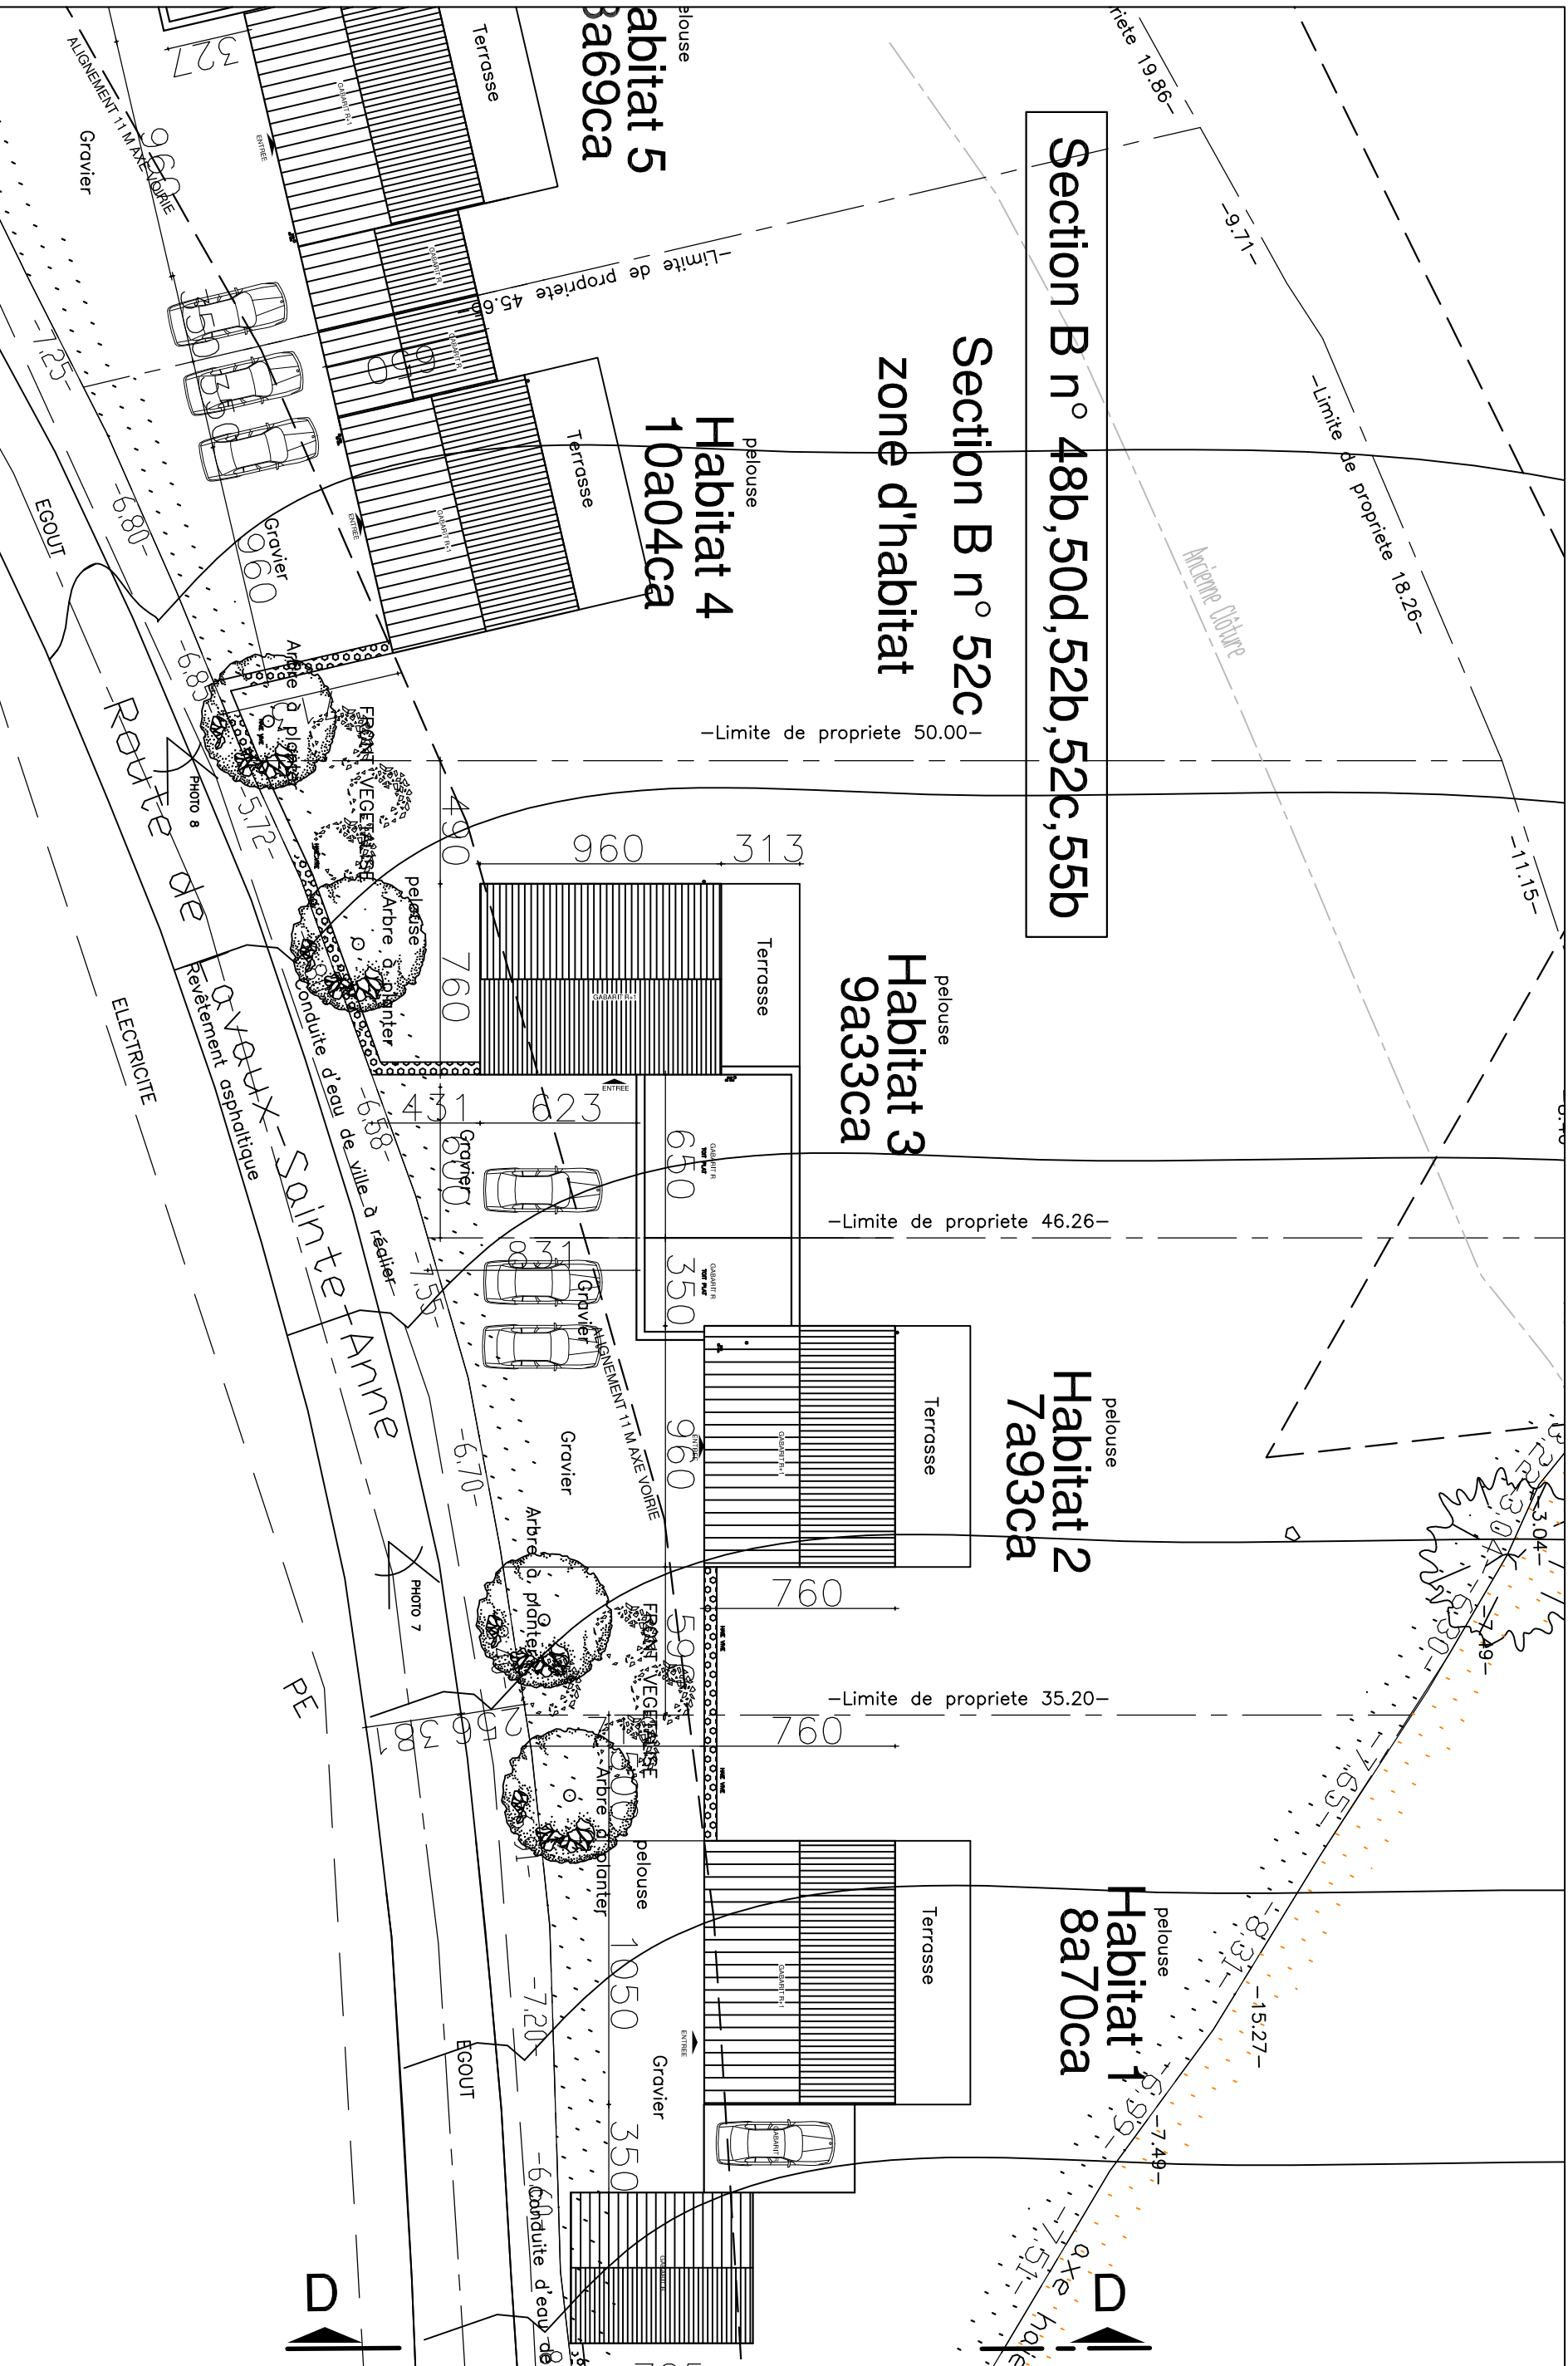


HABITAT 3 : PLAN IMPLANTATION : Echelle 1/250°

Dossier : sprl BALFROID-MAGNEE

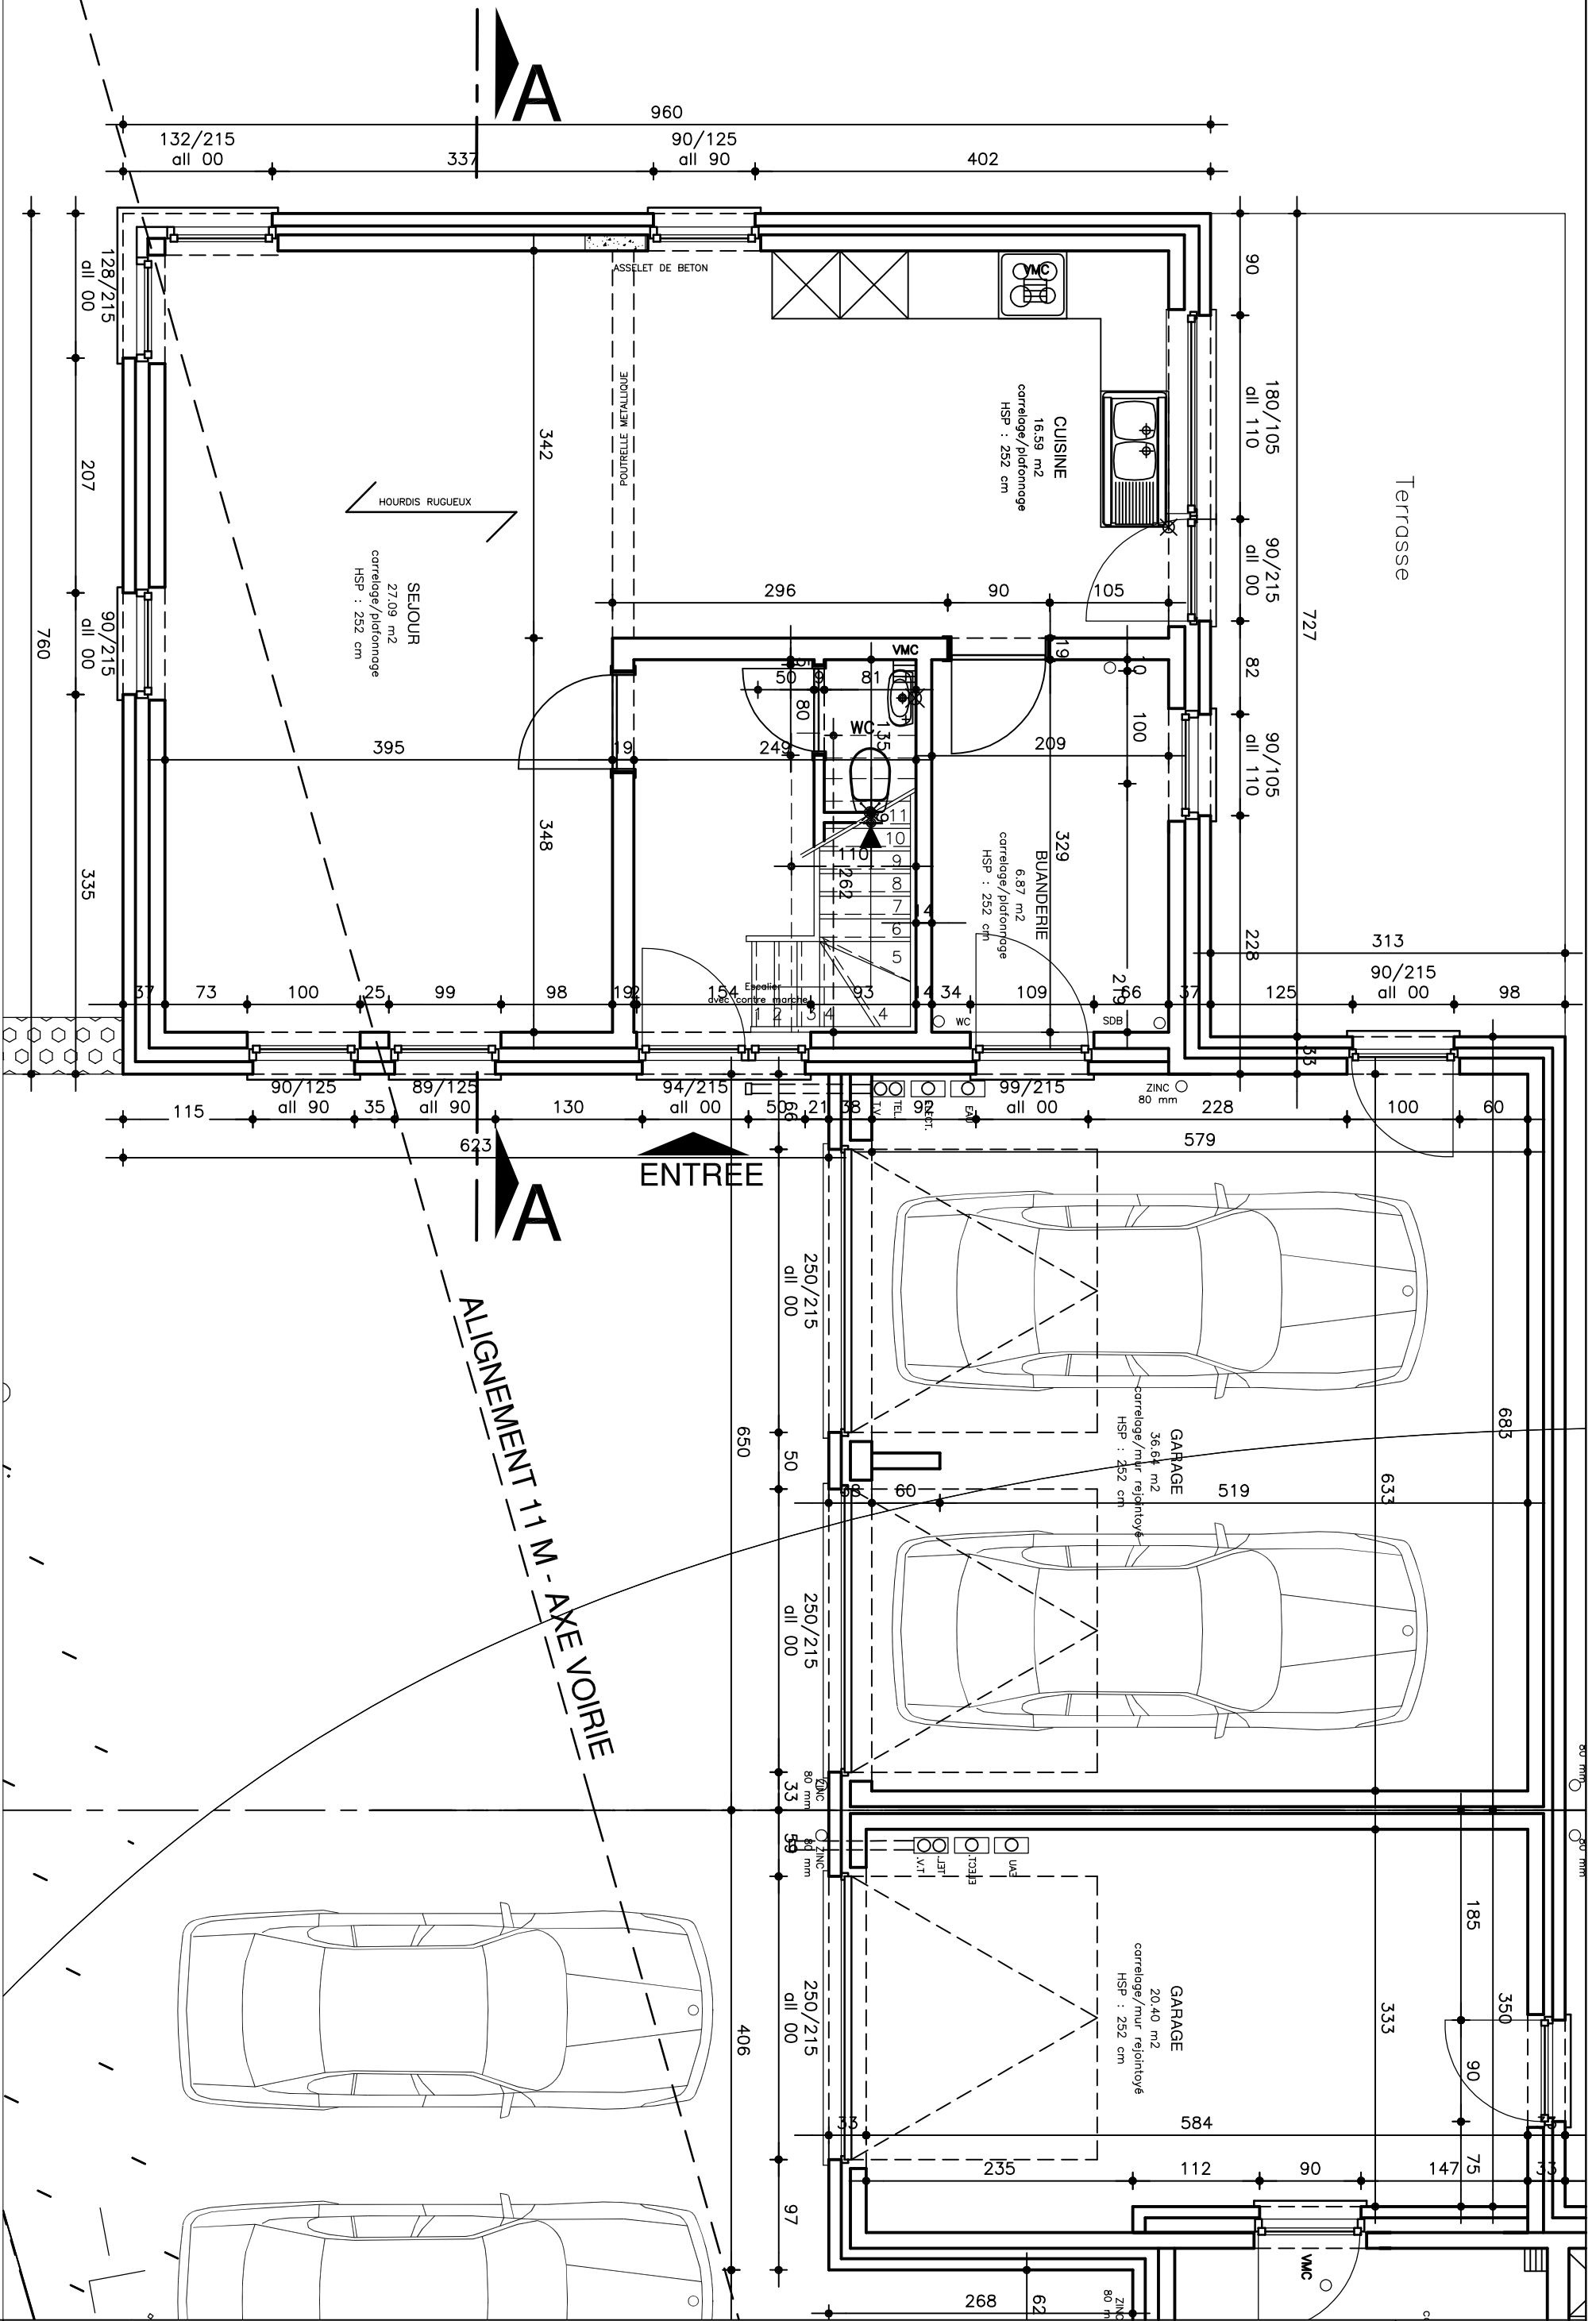

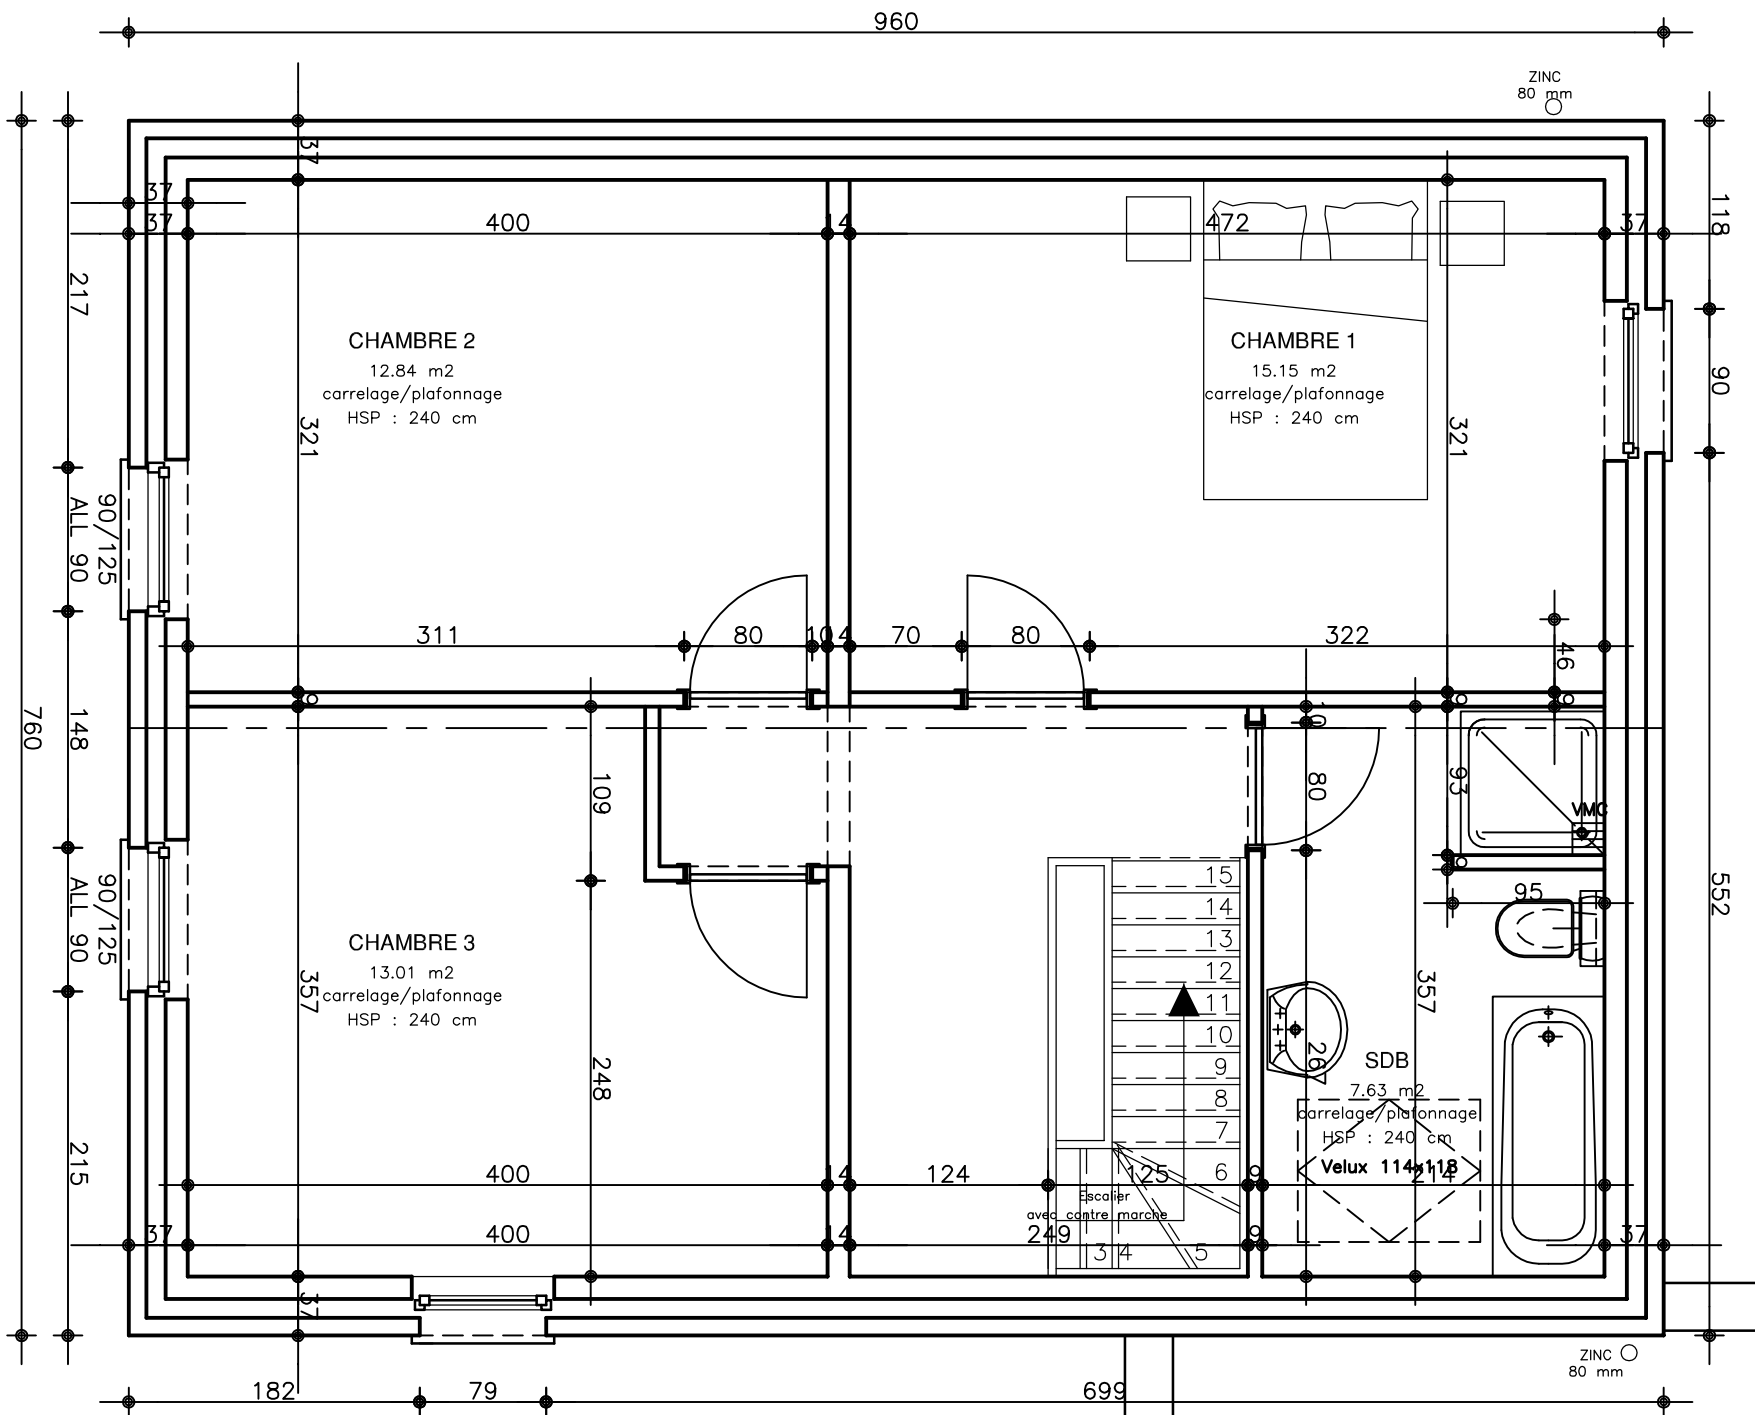

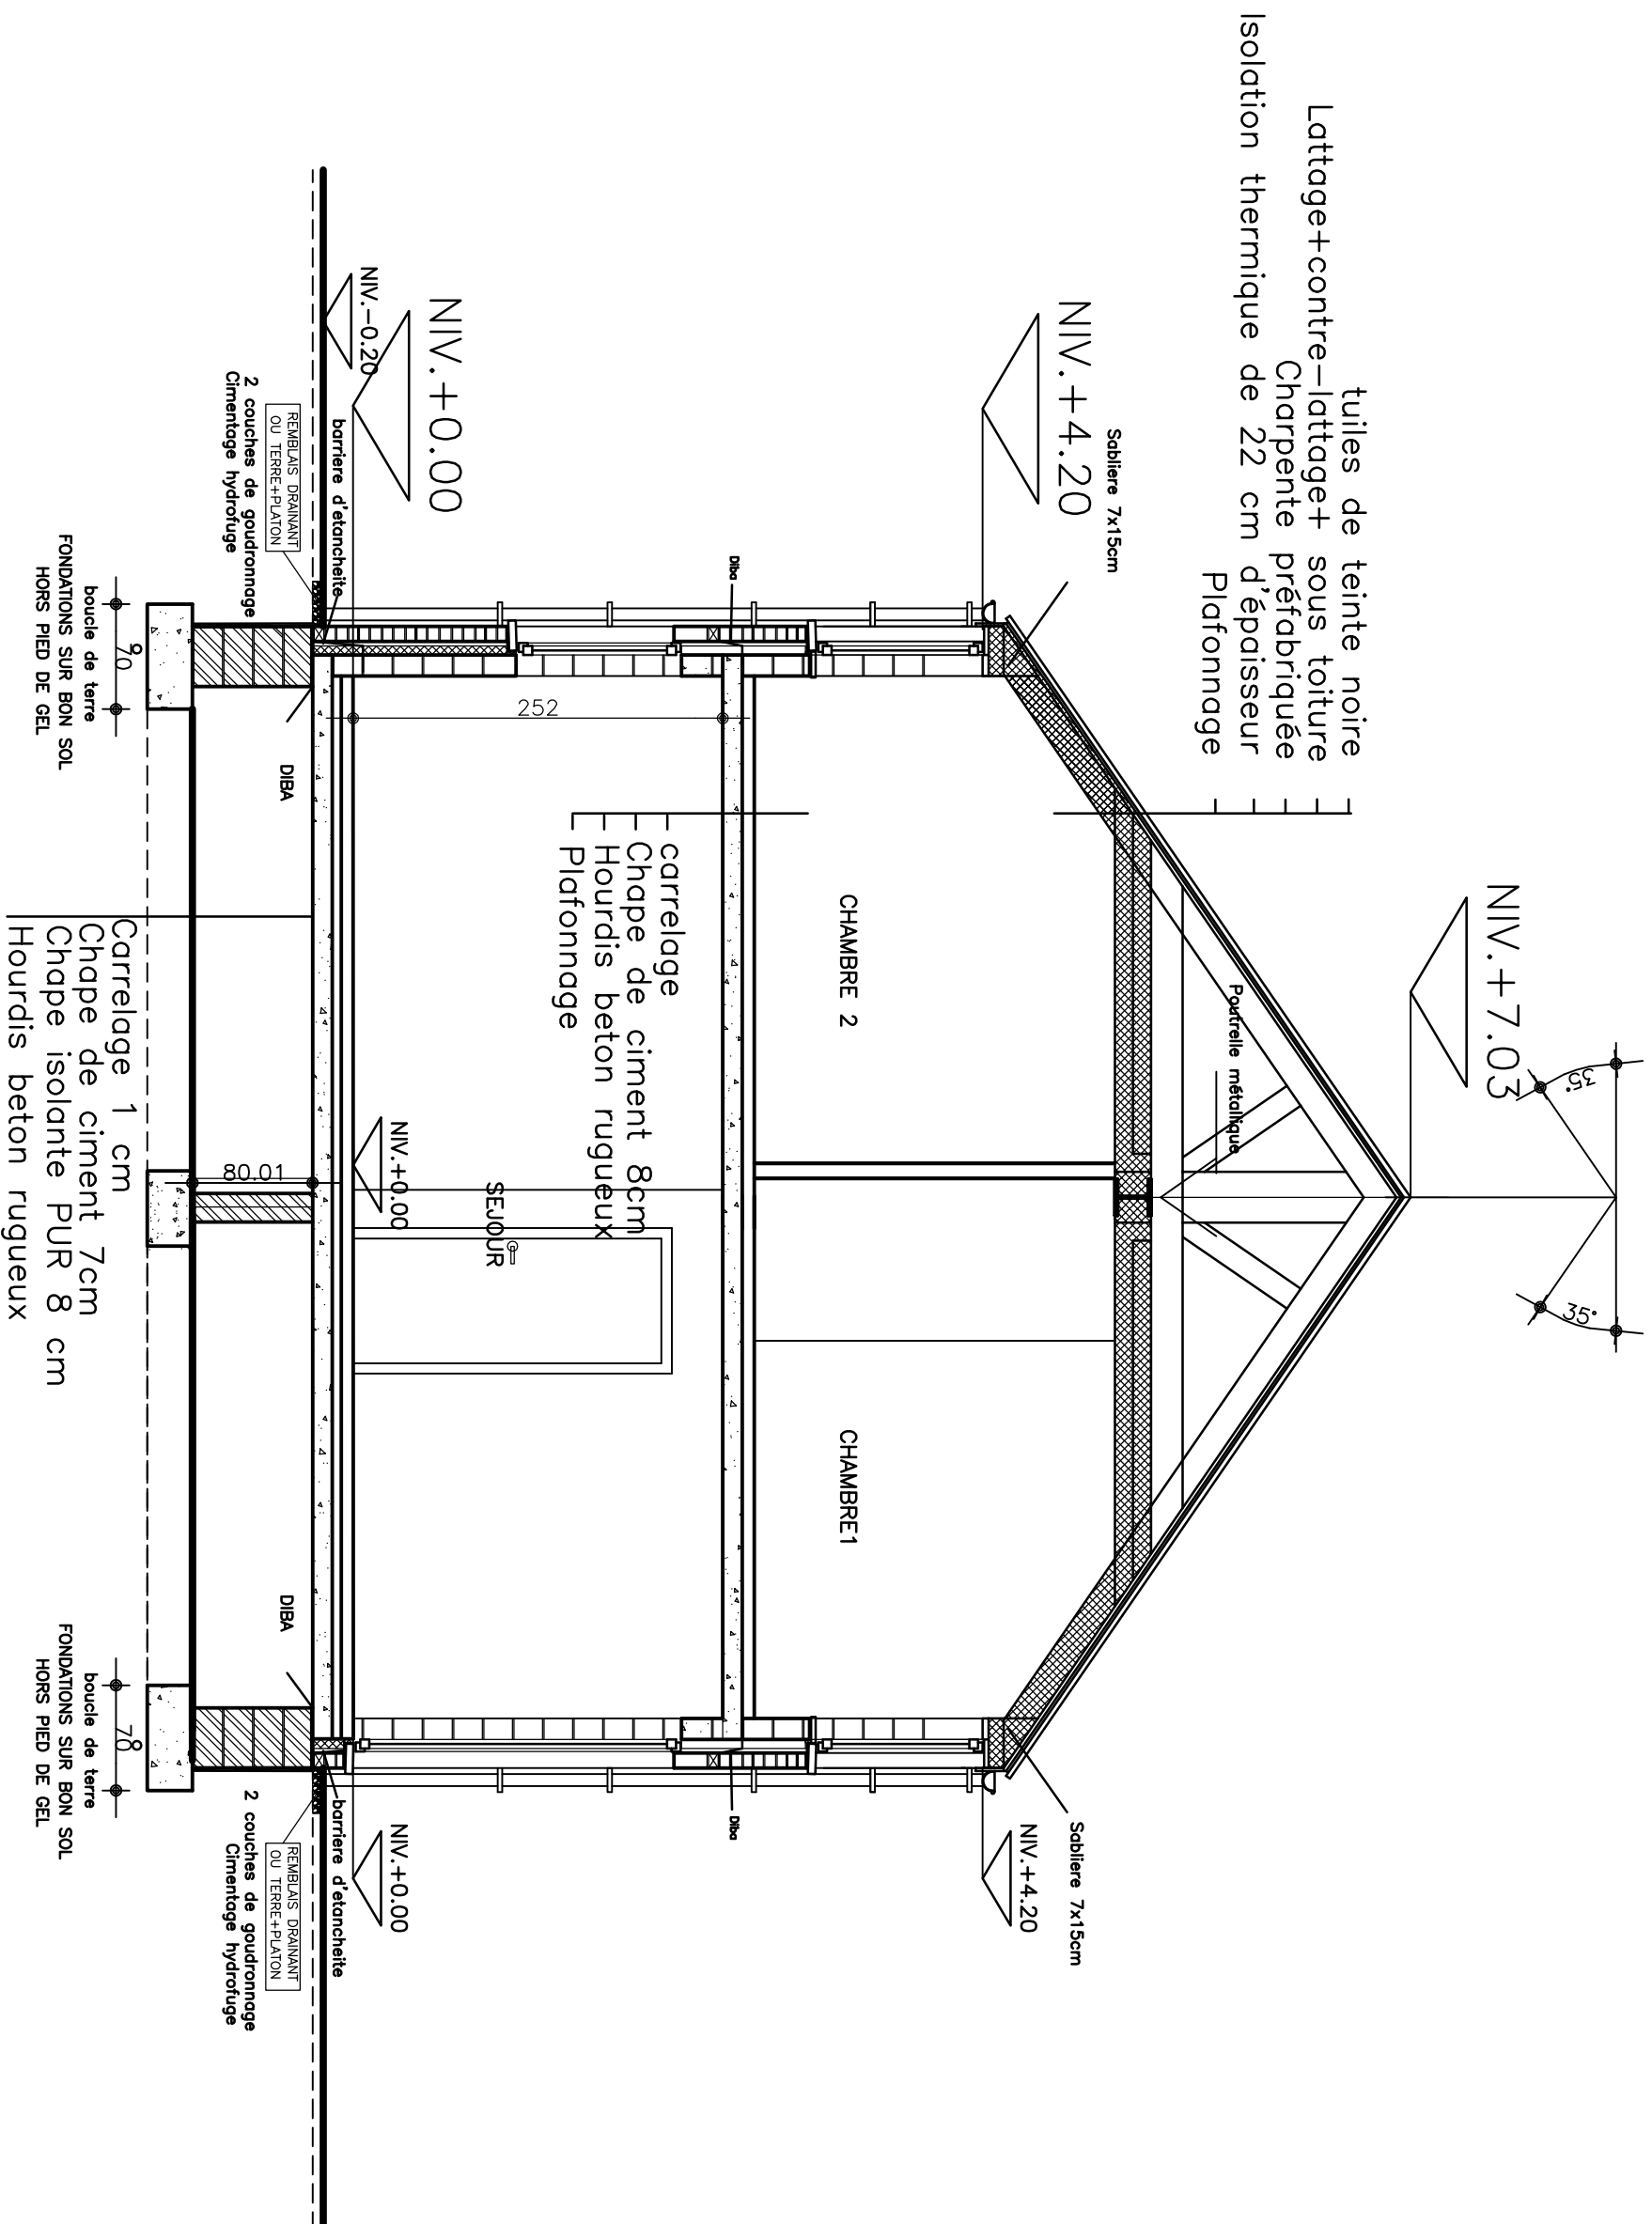

tuiles de teinte noire  
 Lattage+contre-lattage+ sous toiture  
 Charpente préfabriquée  
 Isolation thermique de 22 cm d'épaisseur  
 Plafonnage

NIV. +7.03


NIV. +4.20

NIV. +0.00

NIV. -0.20

NIV. +4.20



NIV. +0.00

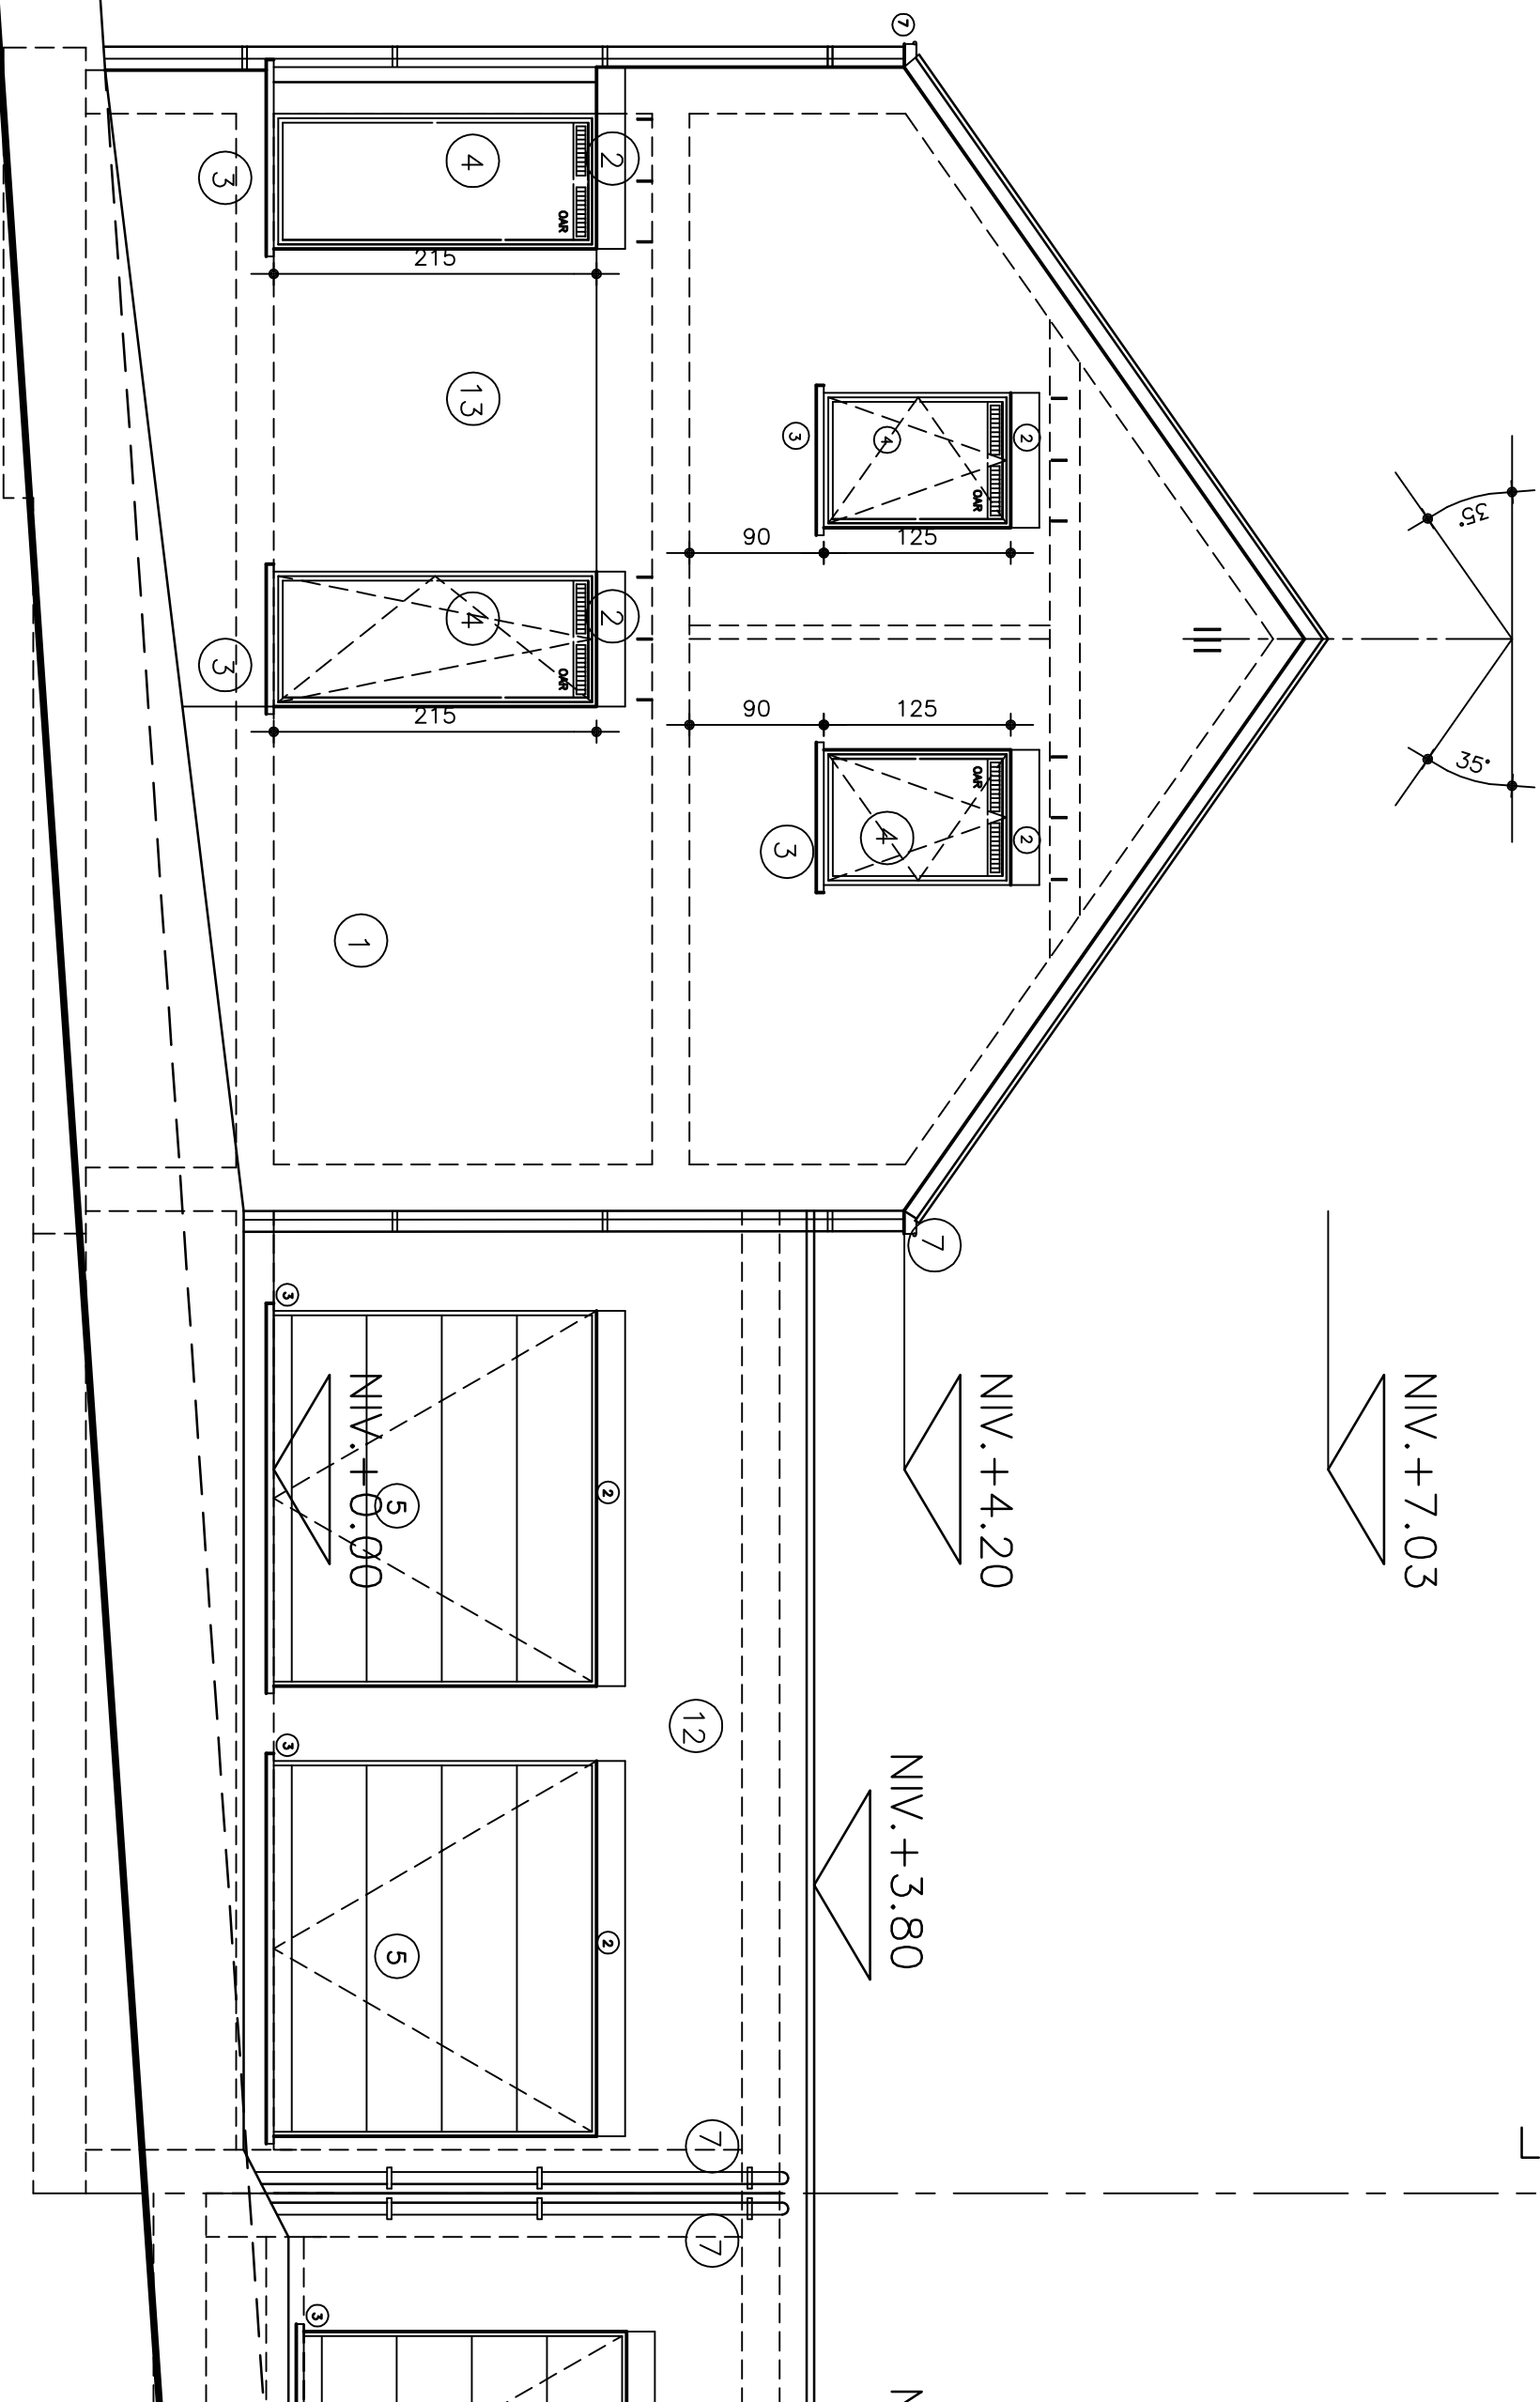

HABITAT 3 : FACADE PRINCIPALE : Echelle 1/50


Dossier : spr1 BALFROID-MAGNEE

7./

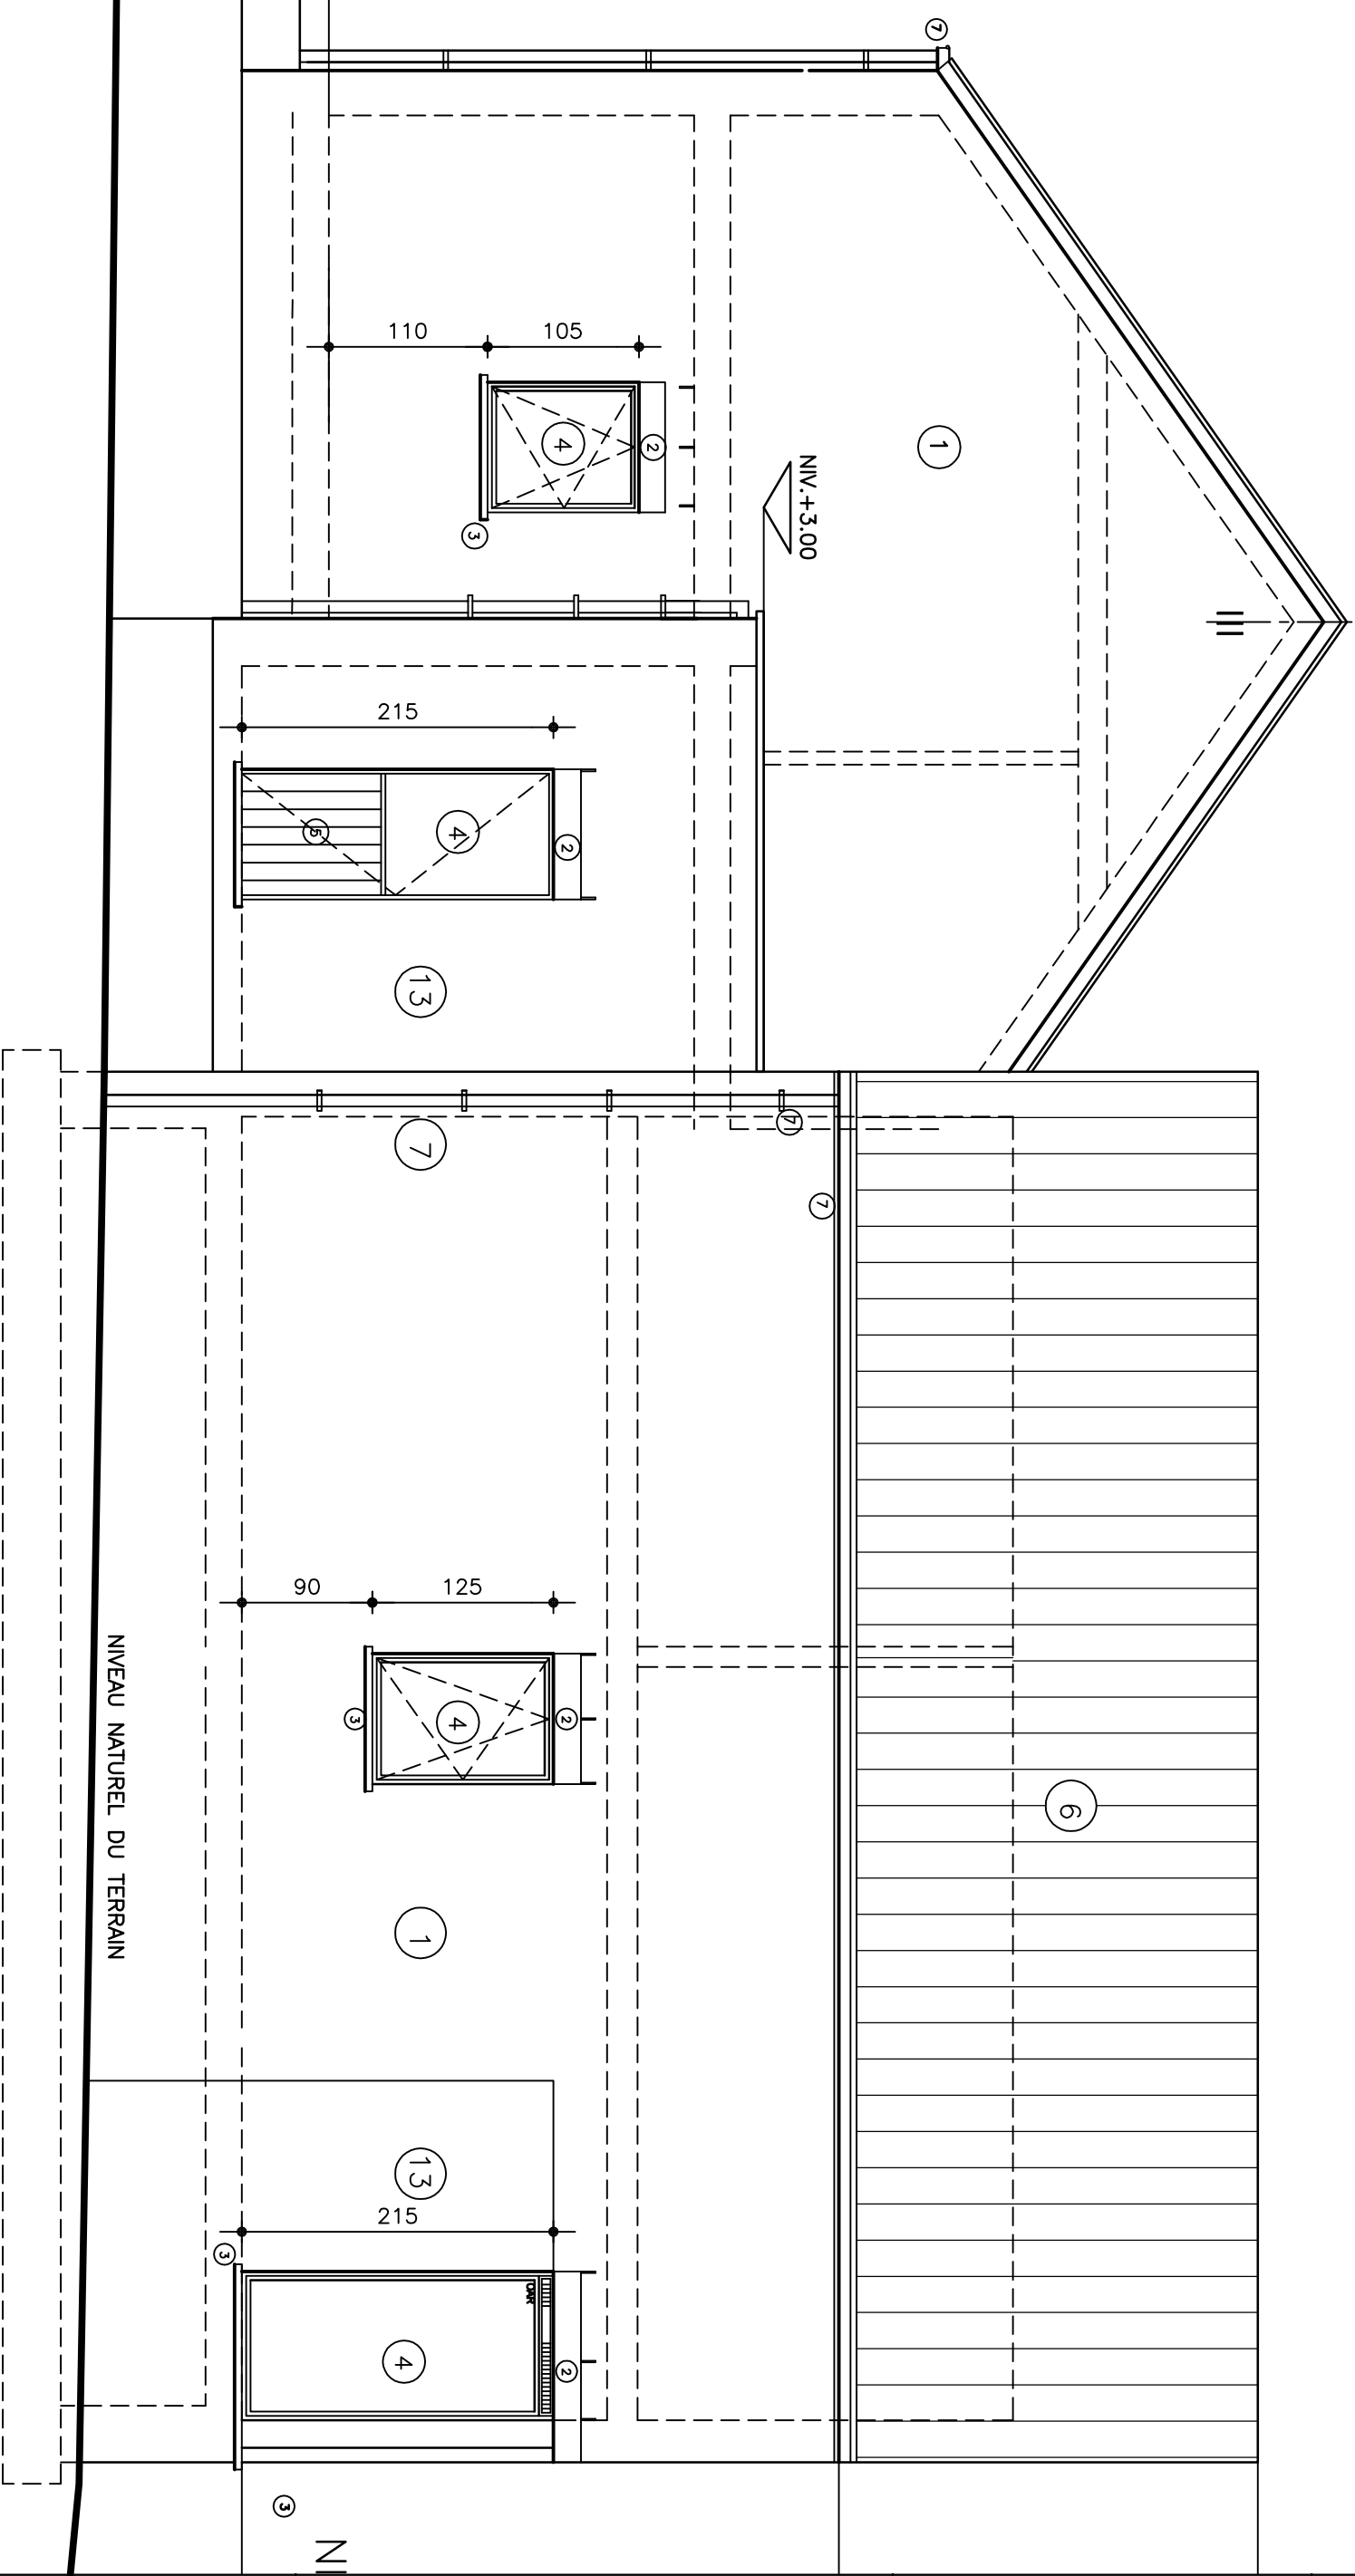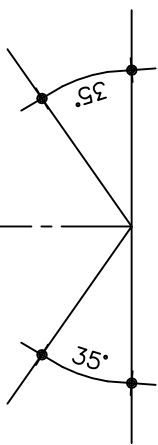

HABITAT 3 : FACADE LATERALE GAUCHE

Dossier : spr1 BALFROID-MAGNEE

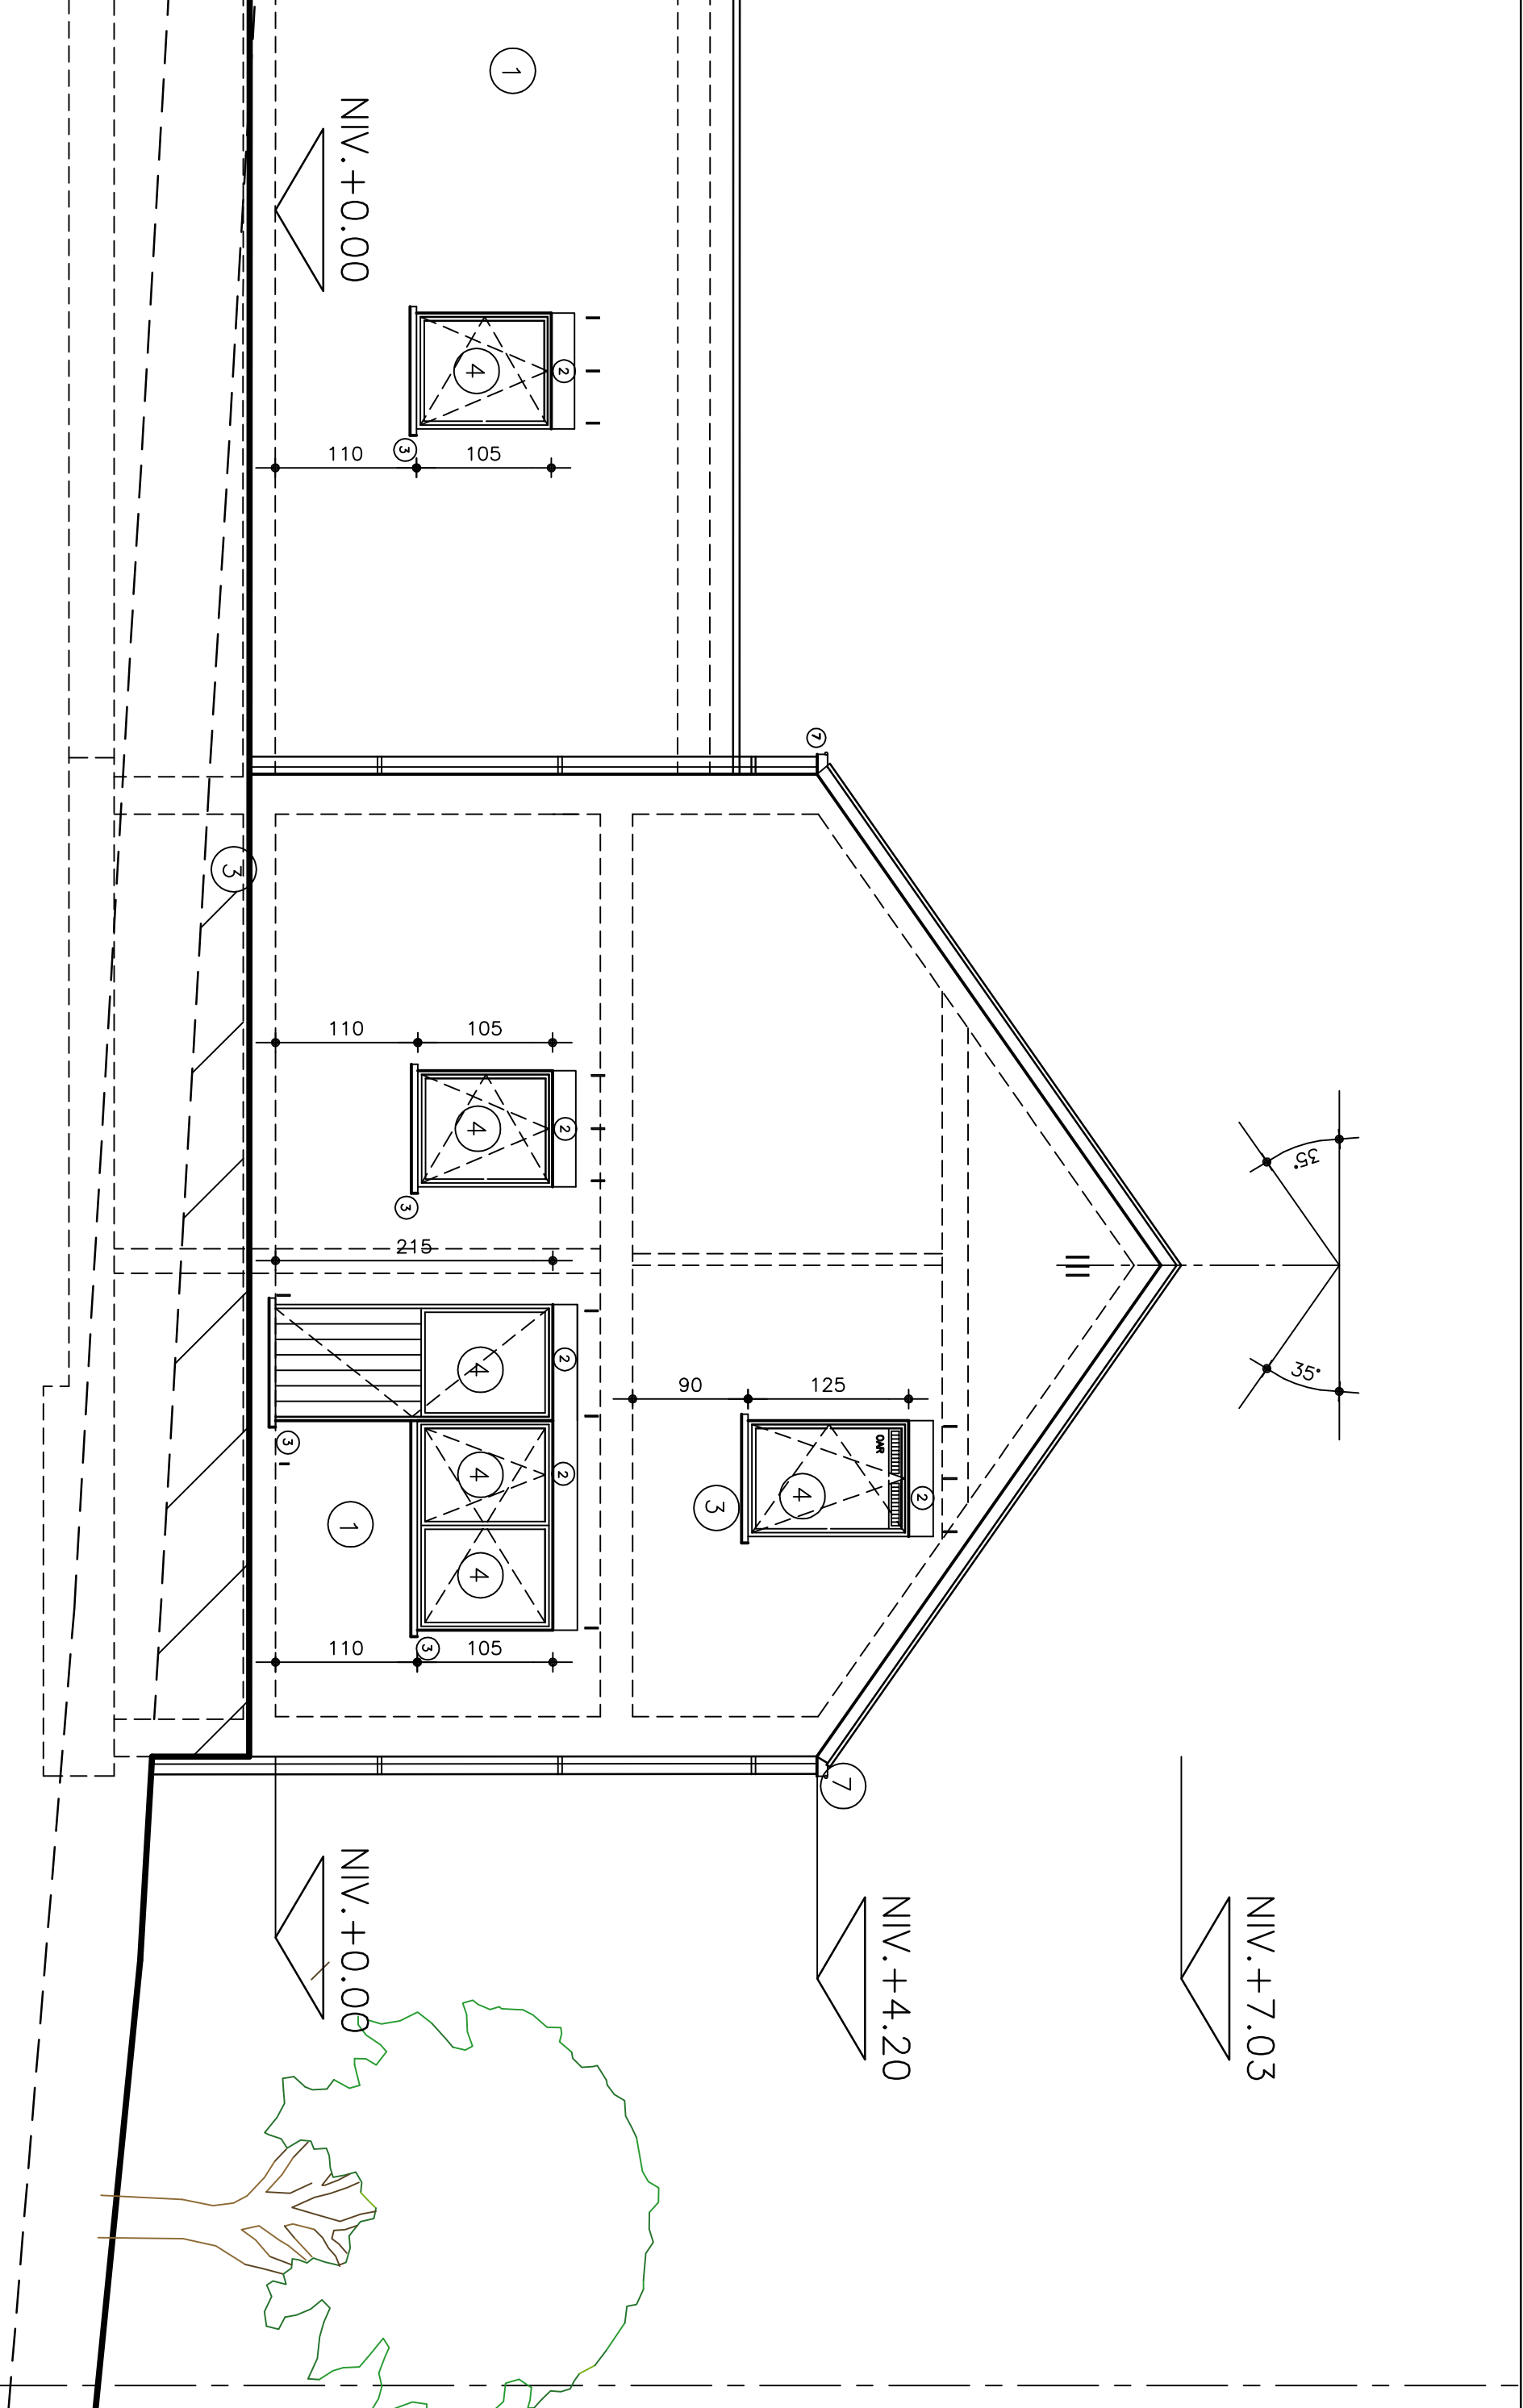


LOT 3 : FACADE ARRIERE : Echelle 1/50

Dossier : spr1 BALFROID-MAGNEE

9./



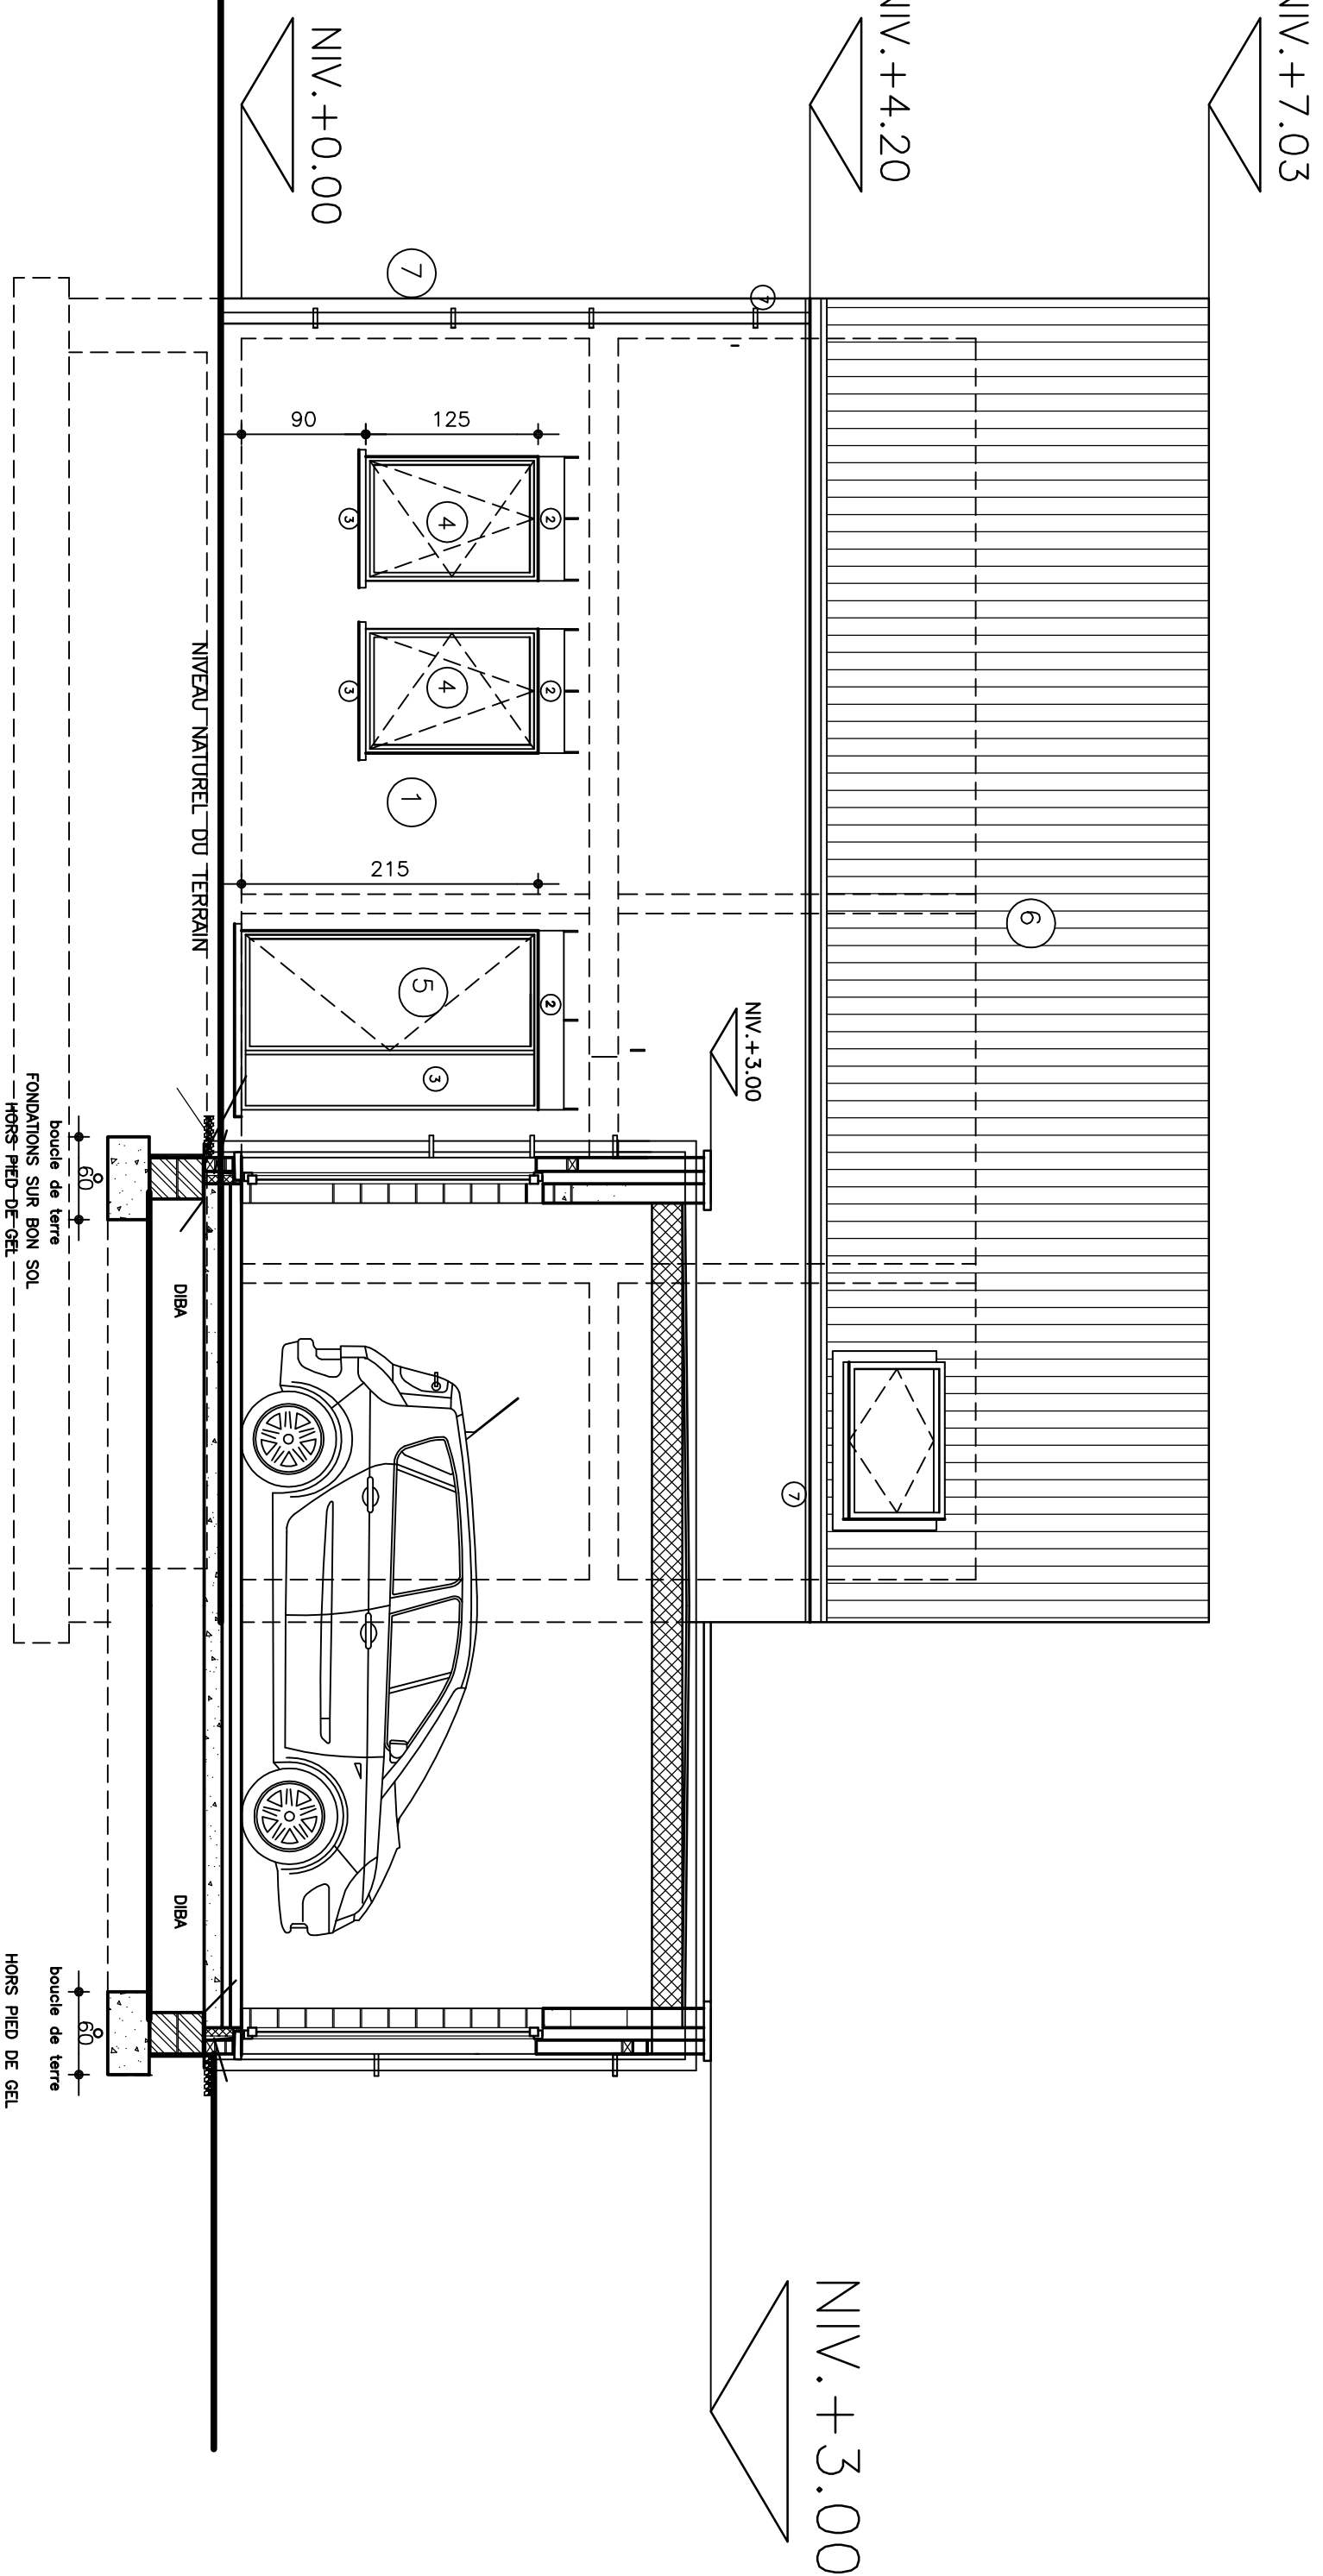

LOT 3 : FACADE LATERALE DROITE

Dossier : sprl BALFROID-MAGNEE

10./