


HABITAT 4 : PLAN FONDATION Echelle 1/50°

Dossier : sprl BALFROID-MAGNEE

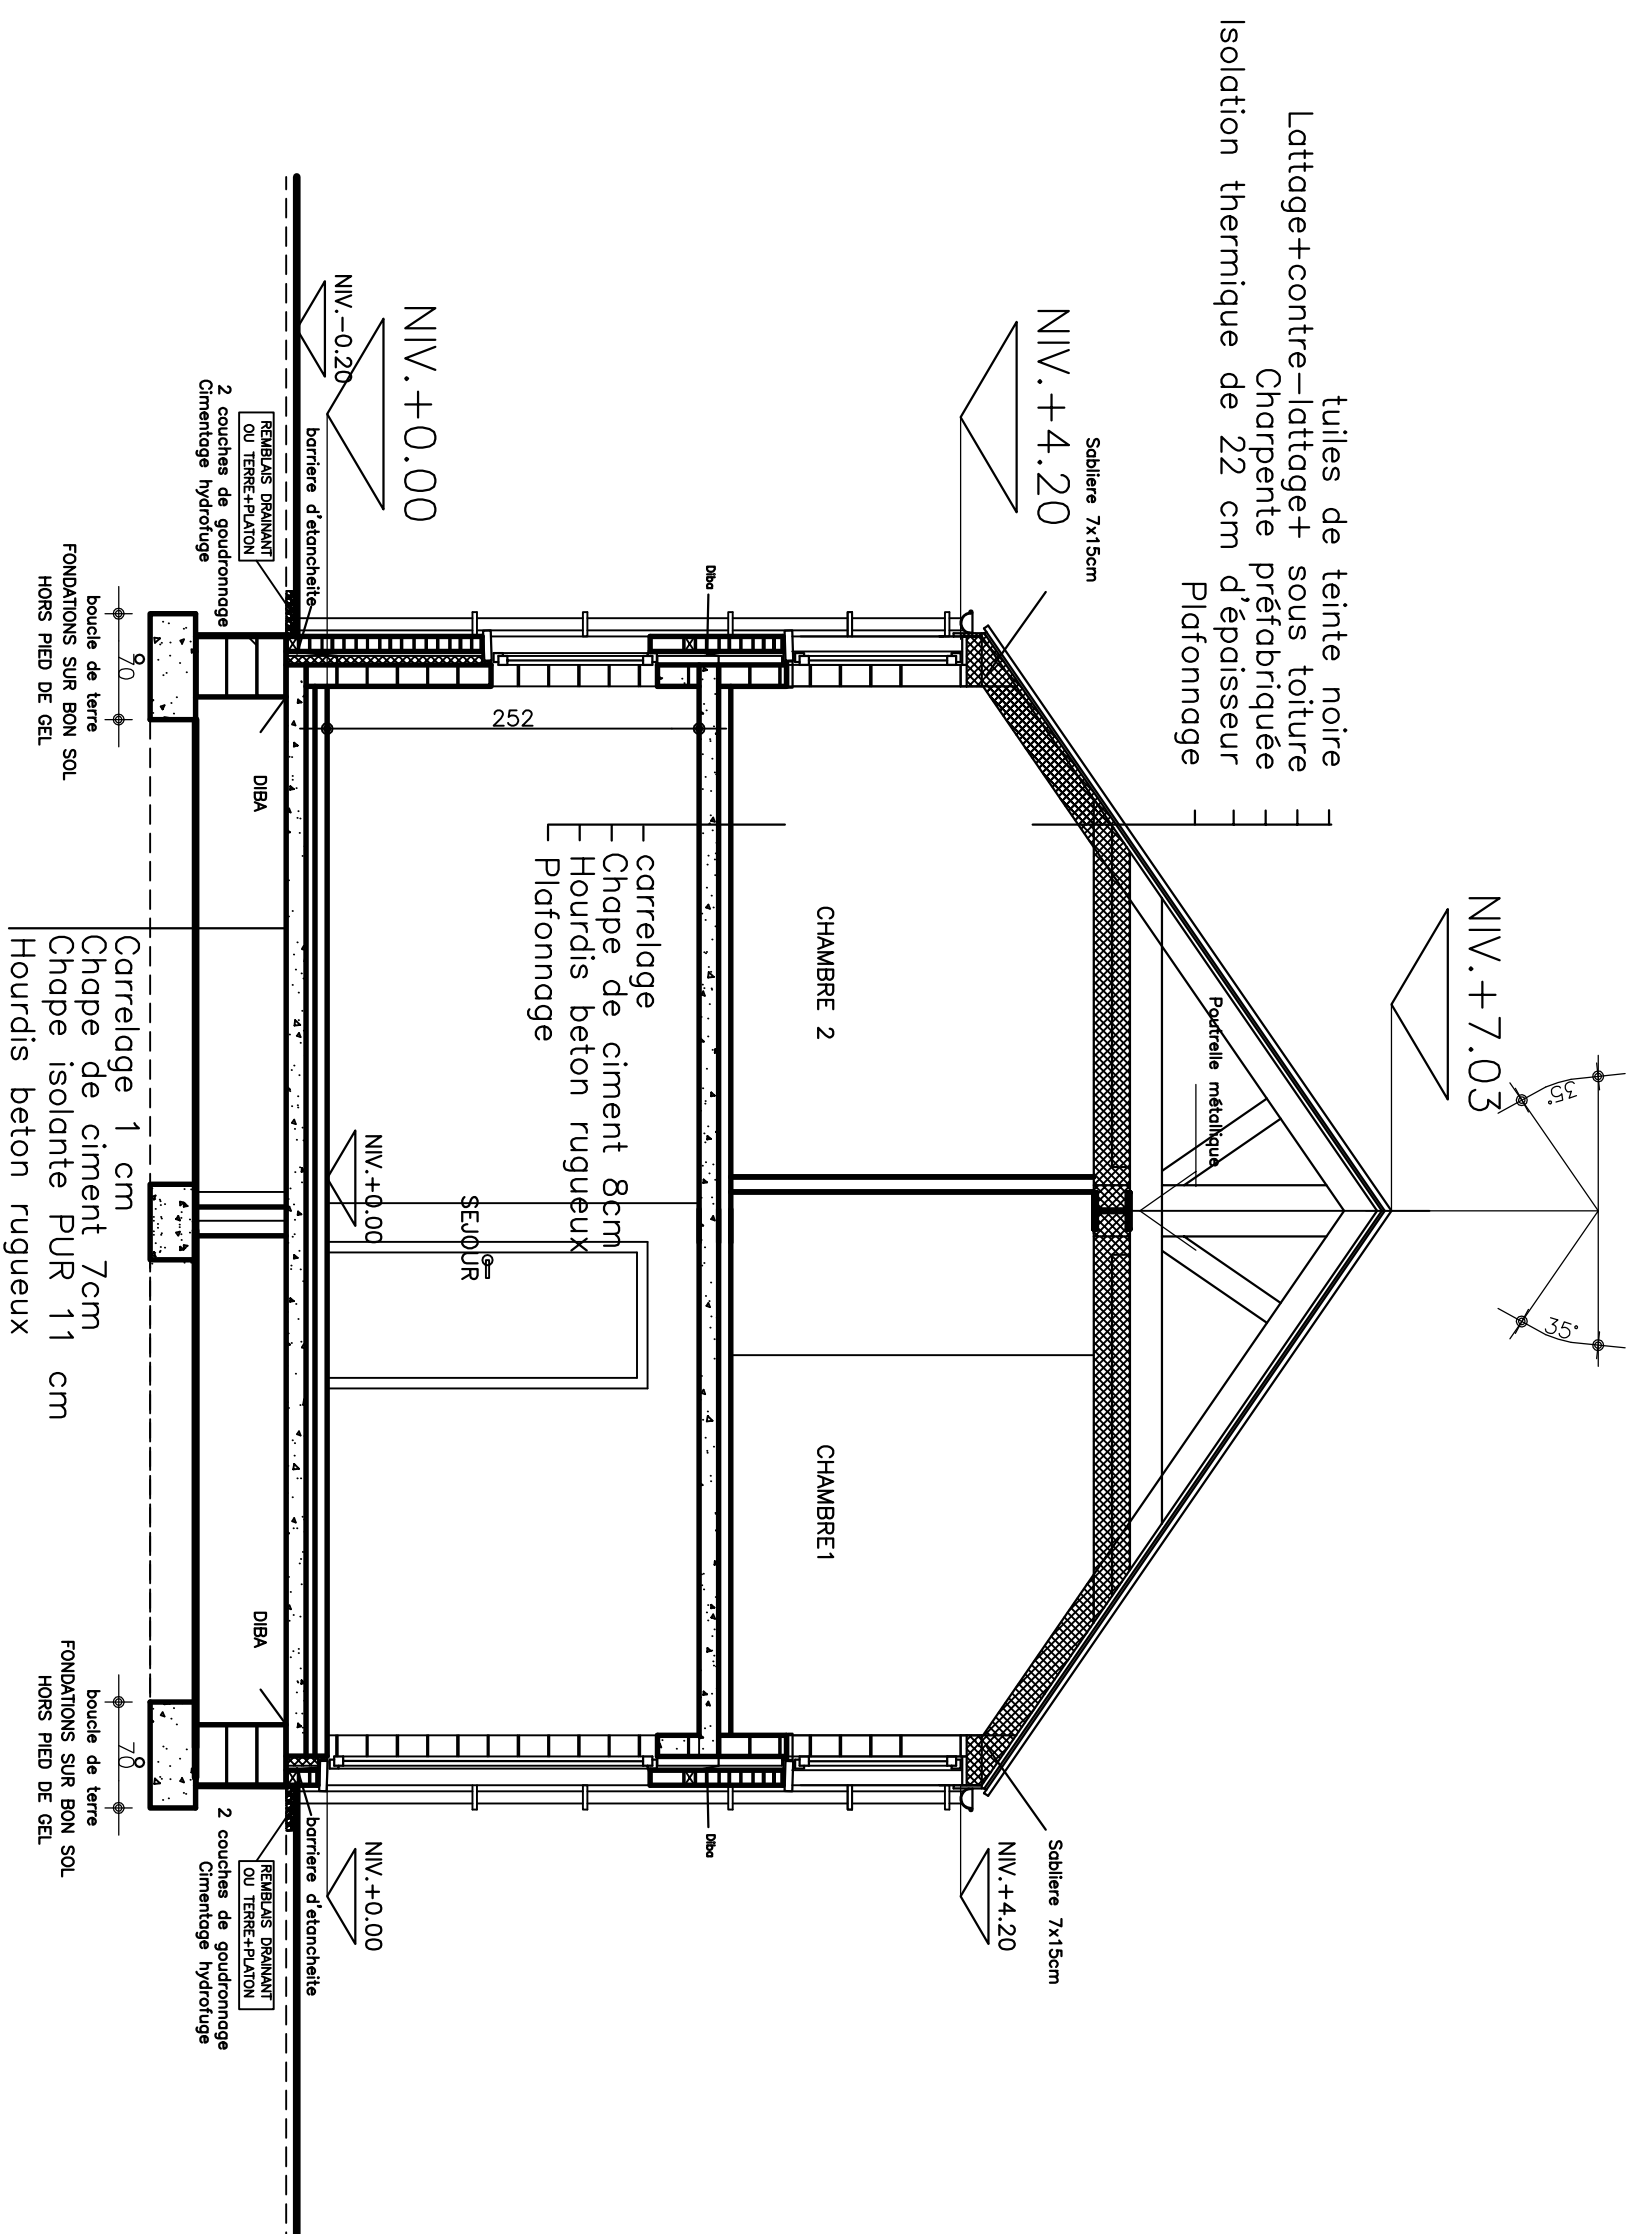

HABITAT 4 : COUPE A-A Echelle 1/50°

Dossier : sprl BALFROID-MAGNEE


20.04.18

Ce plan reste la propriété absolue de Claude LABAR Architecte, sans son autorisation et sous peine de dommages et intérêts, il est interdit de la copier ou de le communiquer à des tiers, même partiellement

6./

**LEGENDE MATERIAUX**

- ① MAÇONNERIE DE TEXTURE GRENUE DE TON GRIS
- ② LINTEAU EN BRIQUE SUR CHANT
- ③ SEUIL EN PIERRE BLEUE
- ④ CHASSIS PVC DE TEINTE FONCEE VITRAGE DOUBLE VITRAGE ISOLANT K=1,1 MENUISERIE DE PVC DE TEINTE GRISE
- ⑤ TOITURE DE ARDOISE ARTIFICIELLE DE TEINTE NOIRE
- ⑥ CORNICHE ET DESCENTE D'EAU EN ZINC
- ⑦ SOLIN ET CONTRE SOLIN EN ZINC
- ⑧ COUVRE CHEMINEE EN BETON PROFILE
- ⑨ PLANCHE DE RIVE ET DE FACE ARDOISEE
- ⑩ BARDAGE DE CEDRE AJOURE
- ⑪ PIERRE CALCAIRE
- ⑫ MAÇONNERIE DE TEXTURE GRENUE DE TON GRIS FONCE
- ⑬

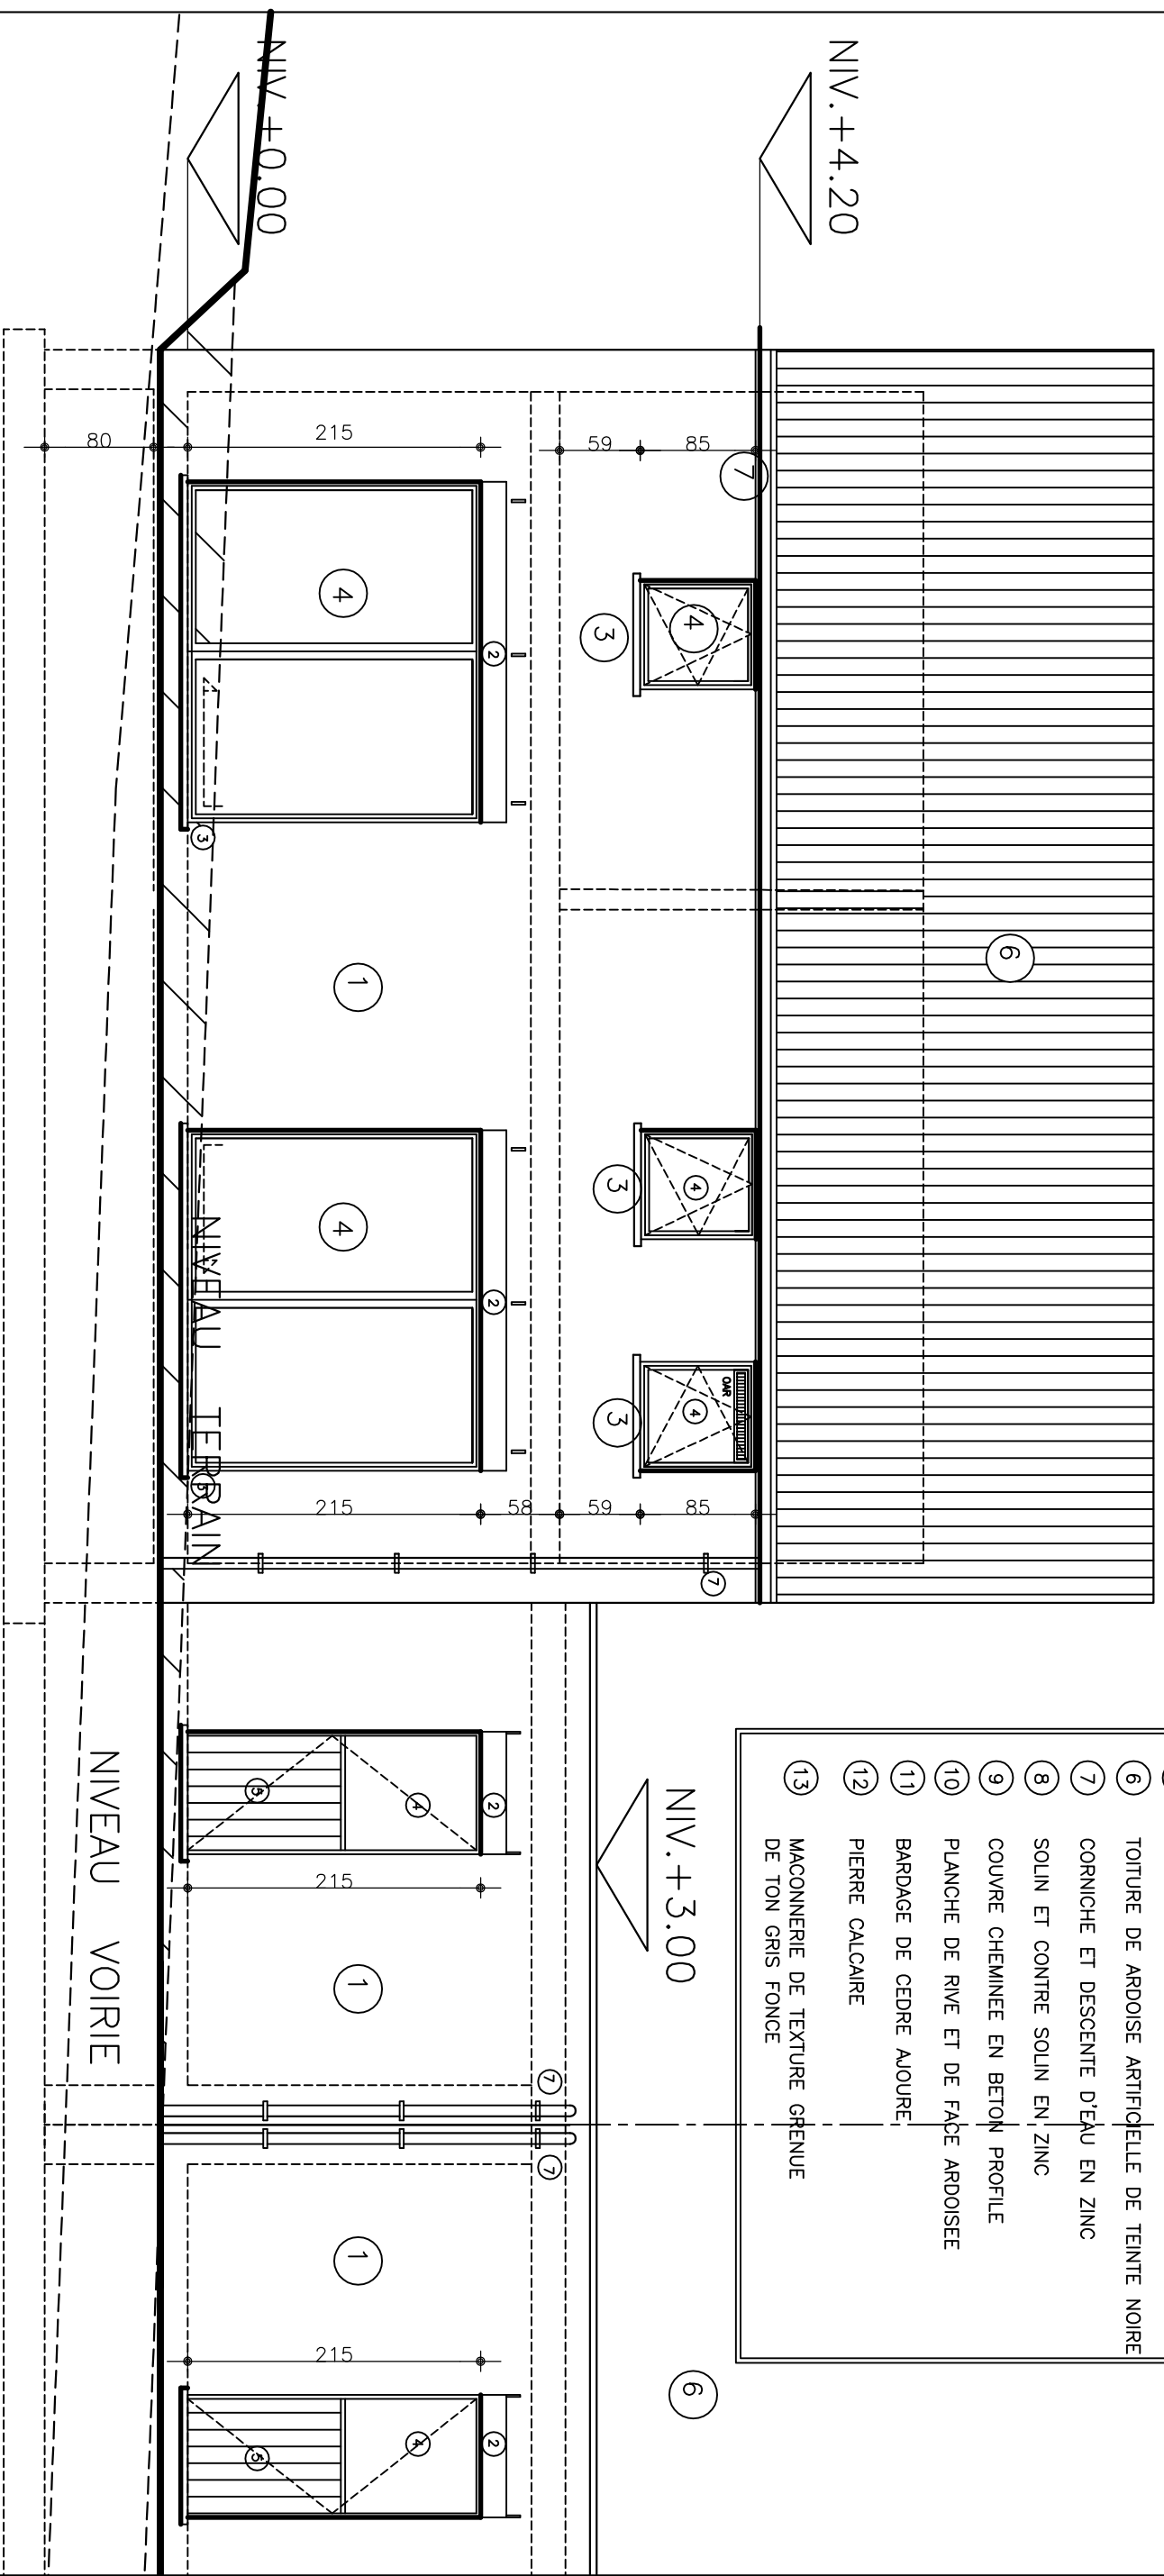


HABITAT 4 : FACADE ARRIERE Echelle 1/50

Dossier : sprl BALFROID-MAGNEE

## LEGENDE MATERIAUX

- ① MAÇONNERIE DE TEXTURE GRENUE DE TON GRIS
- ② LINTEAU EN BRIQUE SUR CHANT
- ③ SEUIL EN PIERRE BLEUE
- ④ CHASSIS PVC DE TEINTE FONCEE VITRAGE DOUBLE VITRAGE ISOLANT K=1.1 MENUISERIE DE PVC DE TEINTE GRISE
- ⑥ TOITURE DE ARDOISE ARTIFICIELLE DE TEINTE NOIRE
- ⑦ CORNICHE ET DESCENTE D'EAU EN ZINC
- ⑧ SOLIN ET CONTRE SOLIN EN ZINC
- ⑨ COUVRE CHEMINÉE EN BETON PROFILE
- ⑩ PLANCHE DE RIVE ET DE FACE ARDOISÉE
- ⑪ BARDAGE DE CEDRE AJOURE
- ⑫ PIERRE CALCAIRE
- ⑬ MAÇONNERIE DE TEXTURE GRENUE DE TON GRIS FONCE

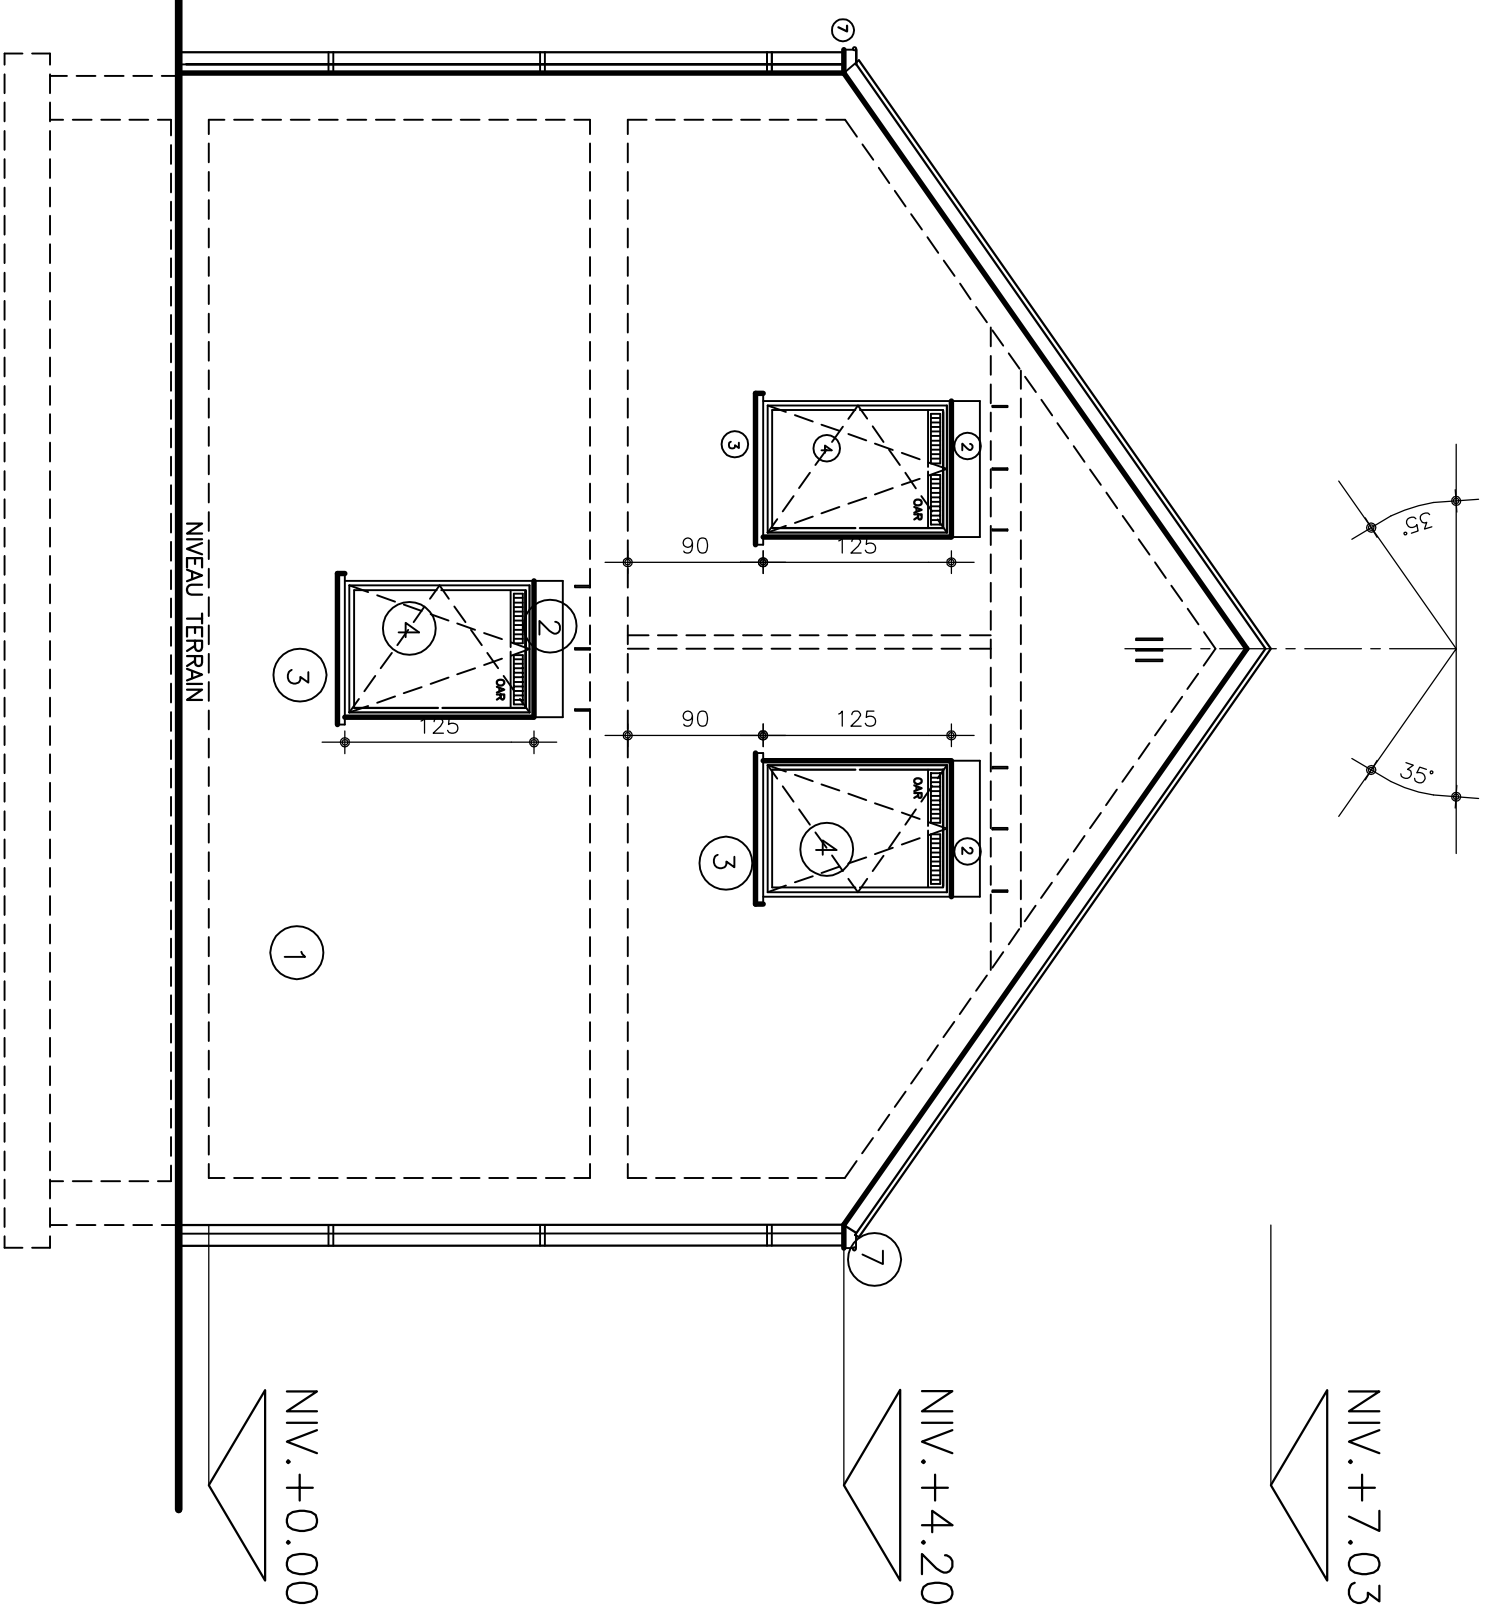


HABITAT 4 : FACADE LATÉRALE DROITE Echelle 1/50°

Dossier : sprl BALFROID-MAGNEE

LEGENDE MATERIAUX


- ① MAÇONNERIE DE TEXTURE GRENUE DE TON GRIS
- ② Linteau en brique sur chant
- ③ Seuil en pierre bleue
- ④ Chassis PVC de teinte foncée  
Vitrage double vitrage isolant K=1,1  
Menuiserie de PVC de teinte grise
- ⑥ Toiture de ardoise, artificielle de teinte noire
- ⑦ Corniche et descente d'eau en zinc
- ⑧ Solin et contre solin en zinc
- ⑨ Couvre cheminée en béton profilé
- ⑩ Planché de rive et de face ardoisée
- ⑪ Bardage de cèdre laqué
- ⑫ Pierre calcaire
- ⑬ Maçonnerie de texture grenue de ton gris foncé

# HABITAT 4

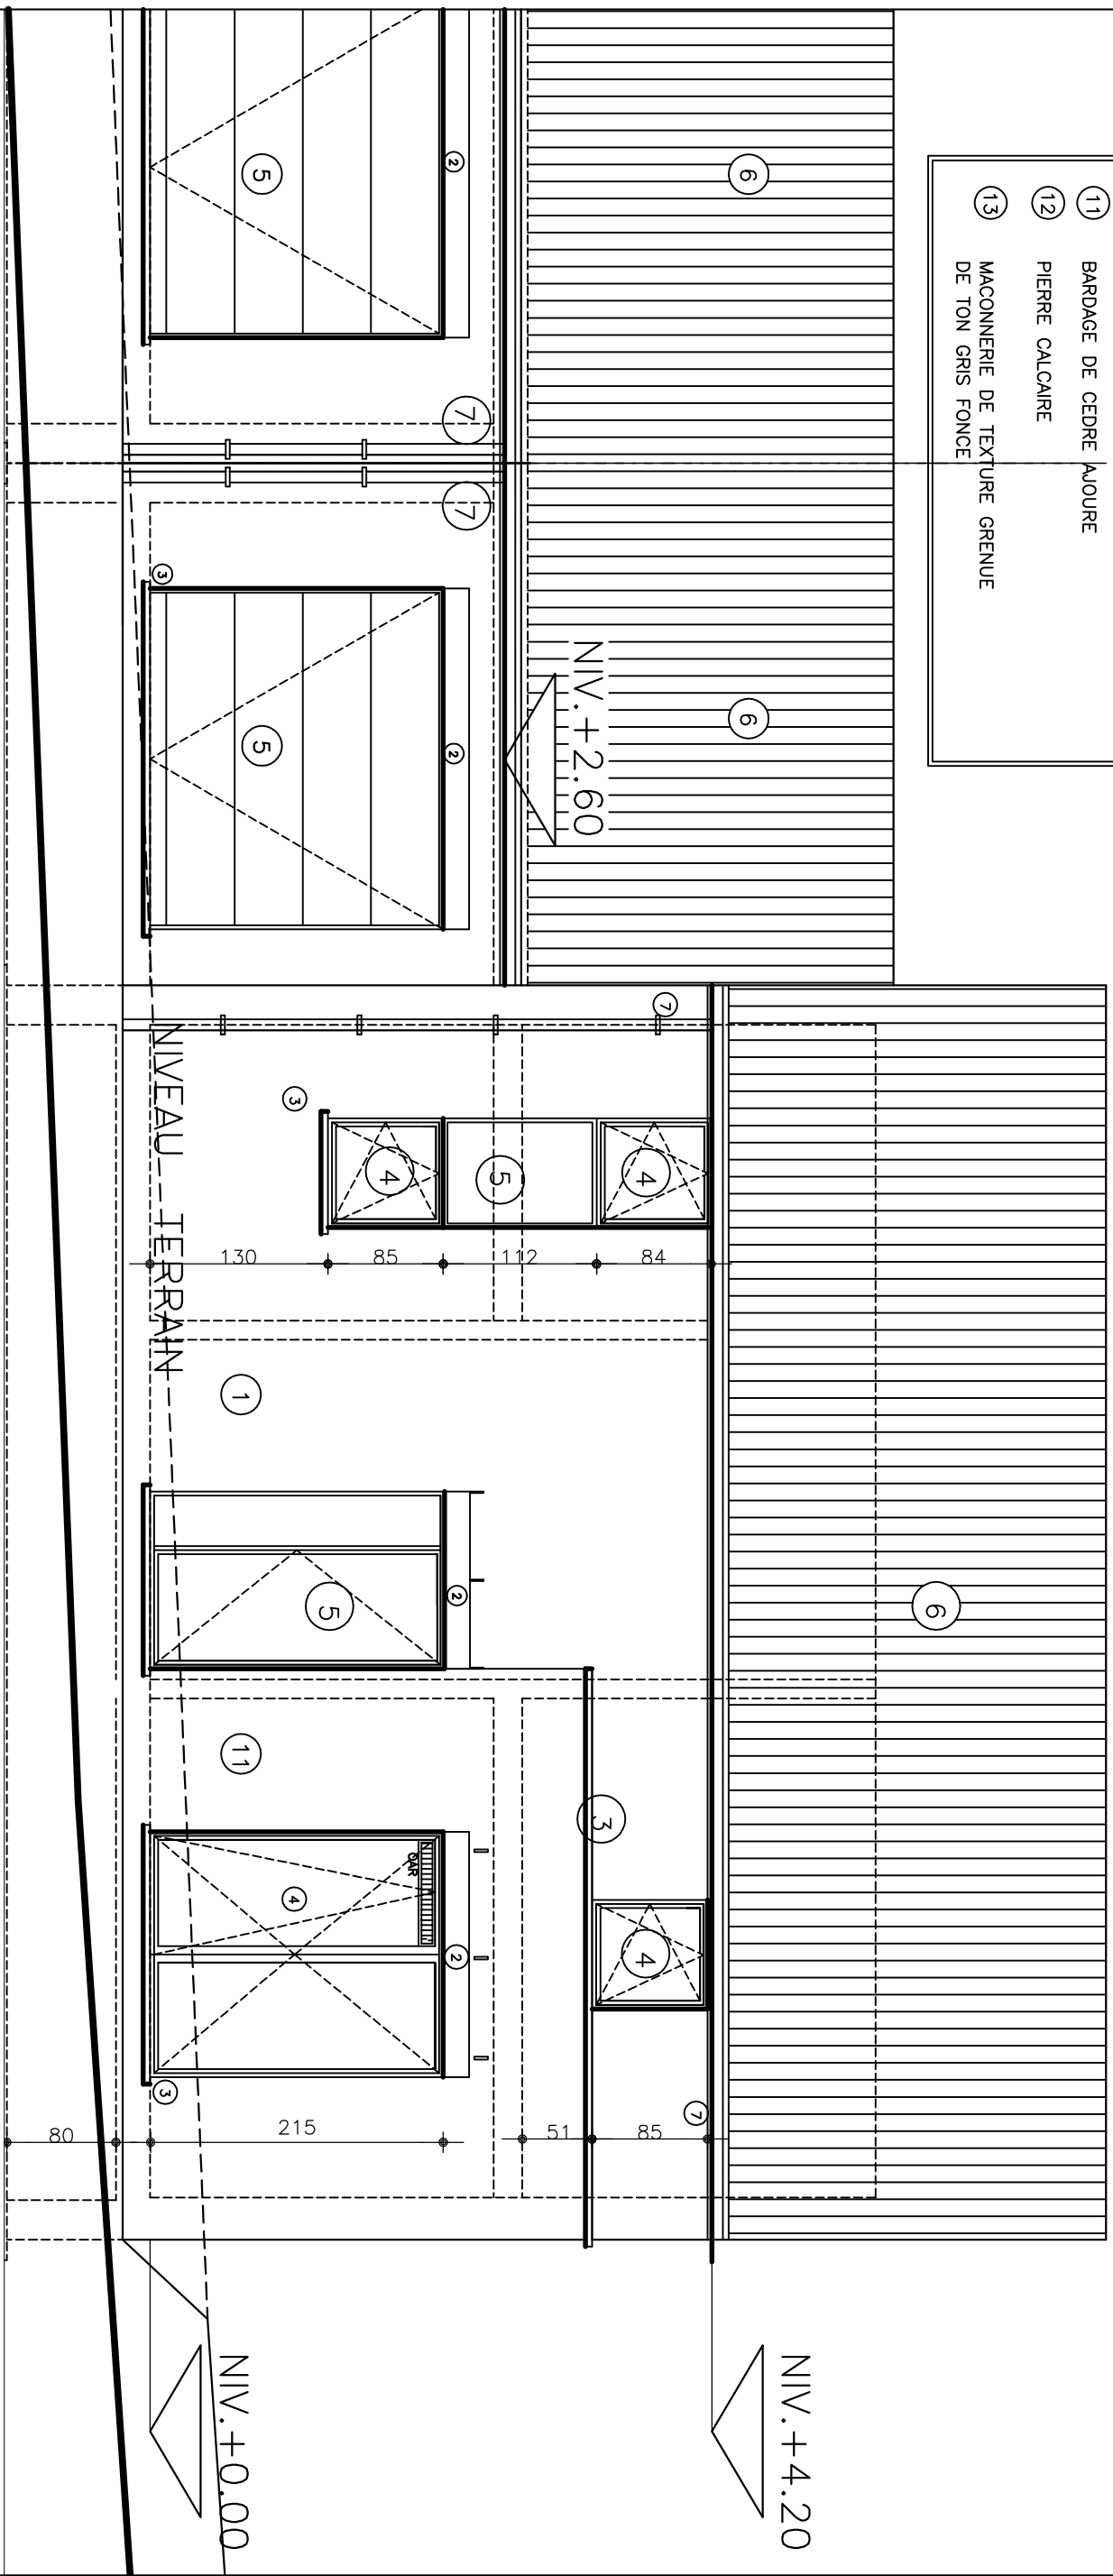

HABITAT 4 : FACADE PRINCIPALE Echelle 1/50


Dossier : sprl BALFROID-MAGNEE

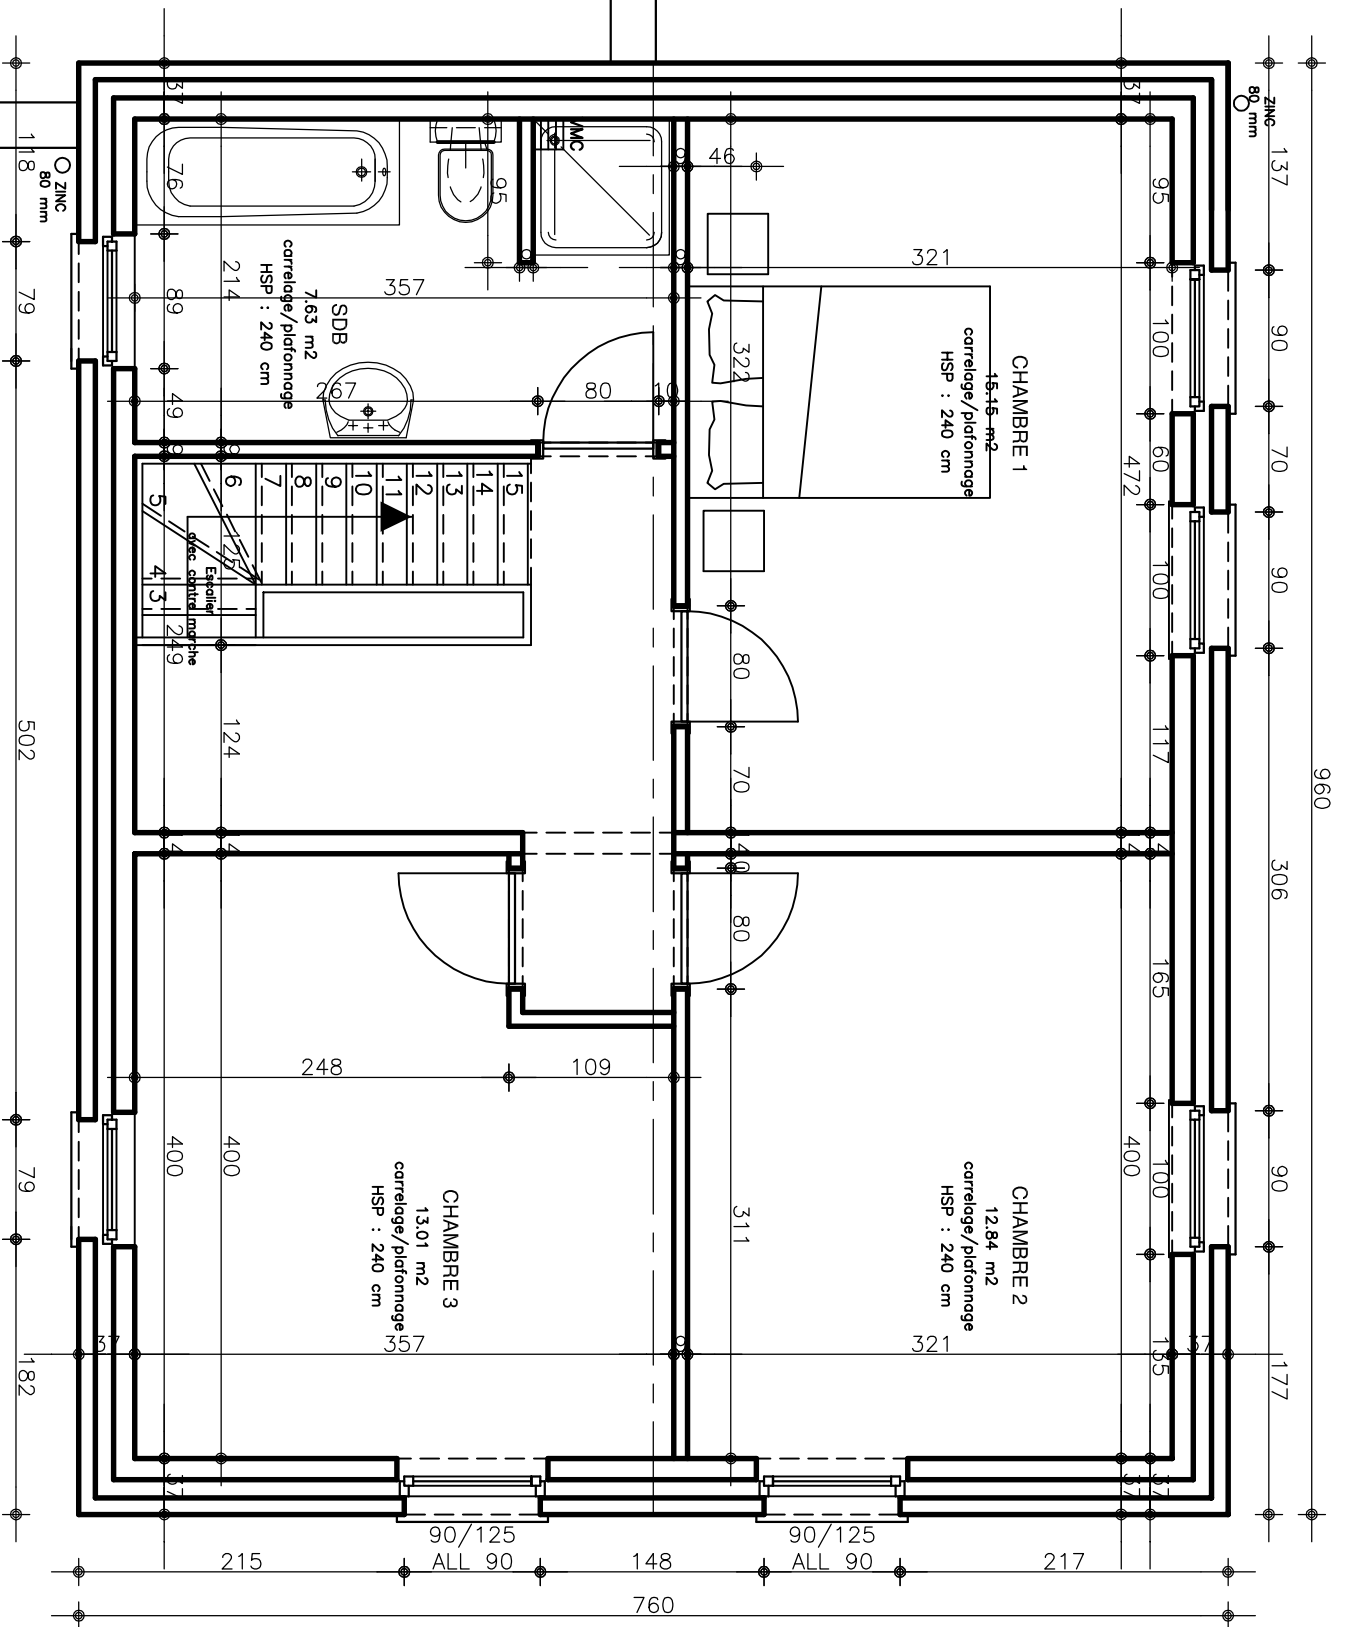

HABITAT 4 : Plan étage : Echelle 1/50°

Dossier : sprl BALFROID-MAGNEE

5./

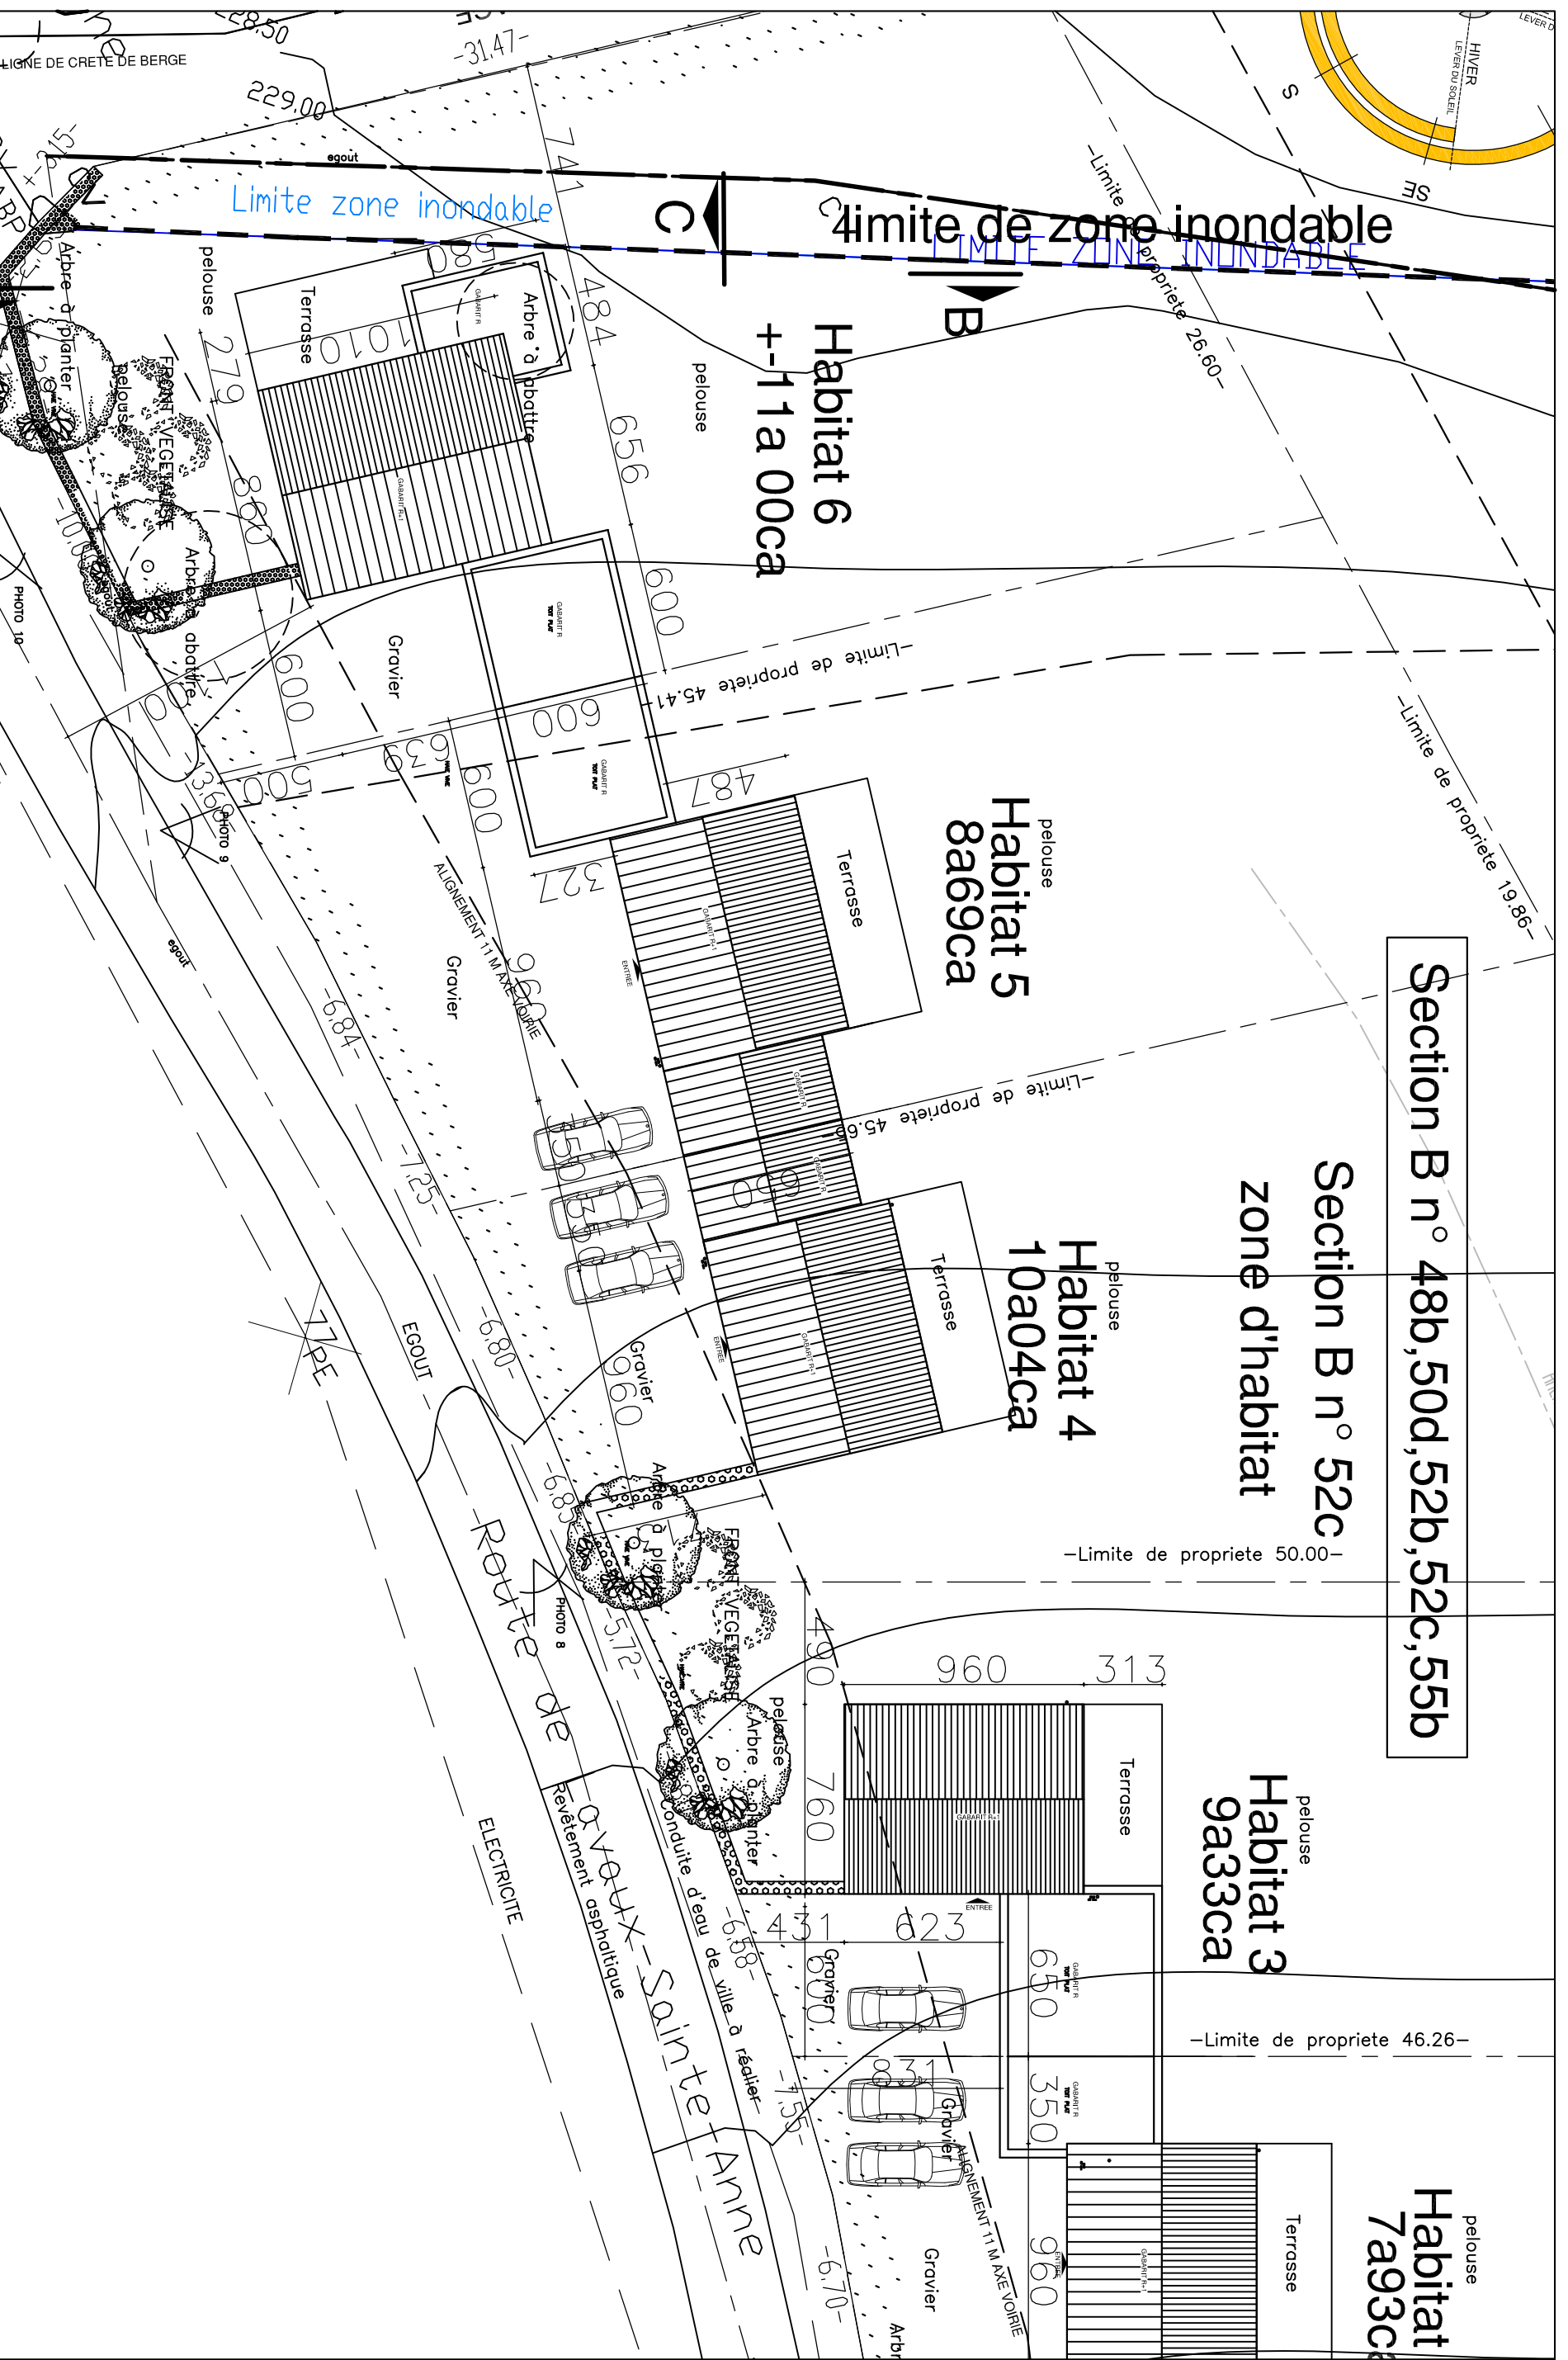

HABITAT 4 : PLAN IMPLANTATION : Echelle 1/250°

Dossier : sprl BALFROID-MAGNEE

Section B n° 48b, 50d, 52b, 52c, 55b

Section B n° 52c  
zone d'habitat


Habitat 3  
9a33ca

Habitat  
7a93ca

Habitat 5  
8a69ca

Habitat 4  
10a04ca

Habitat 6  
+11a00ca

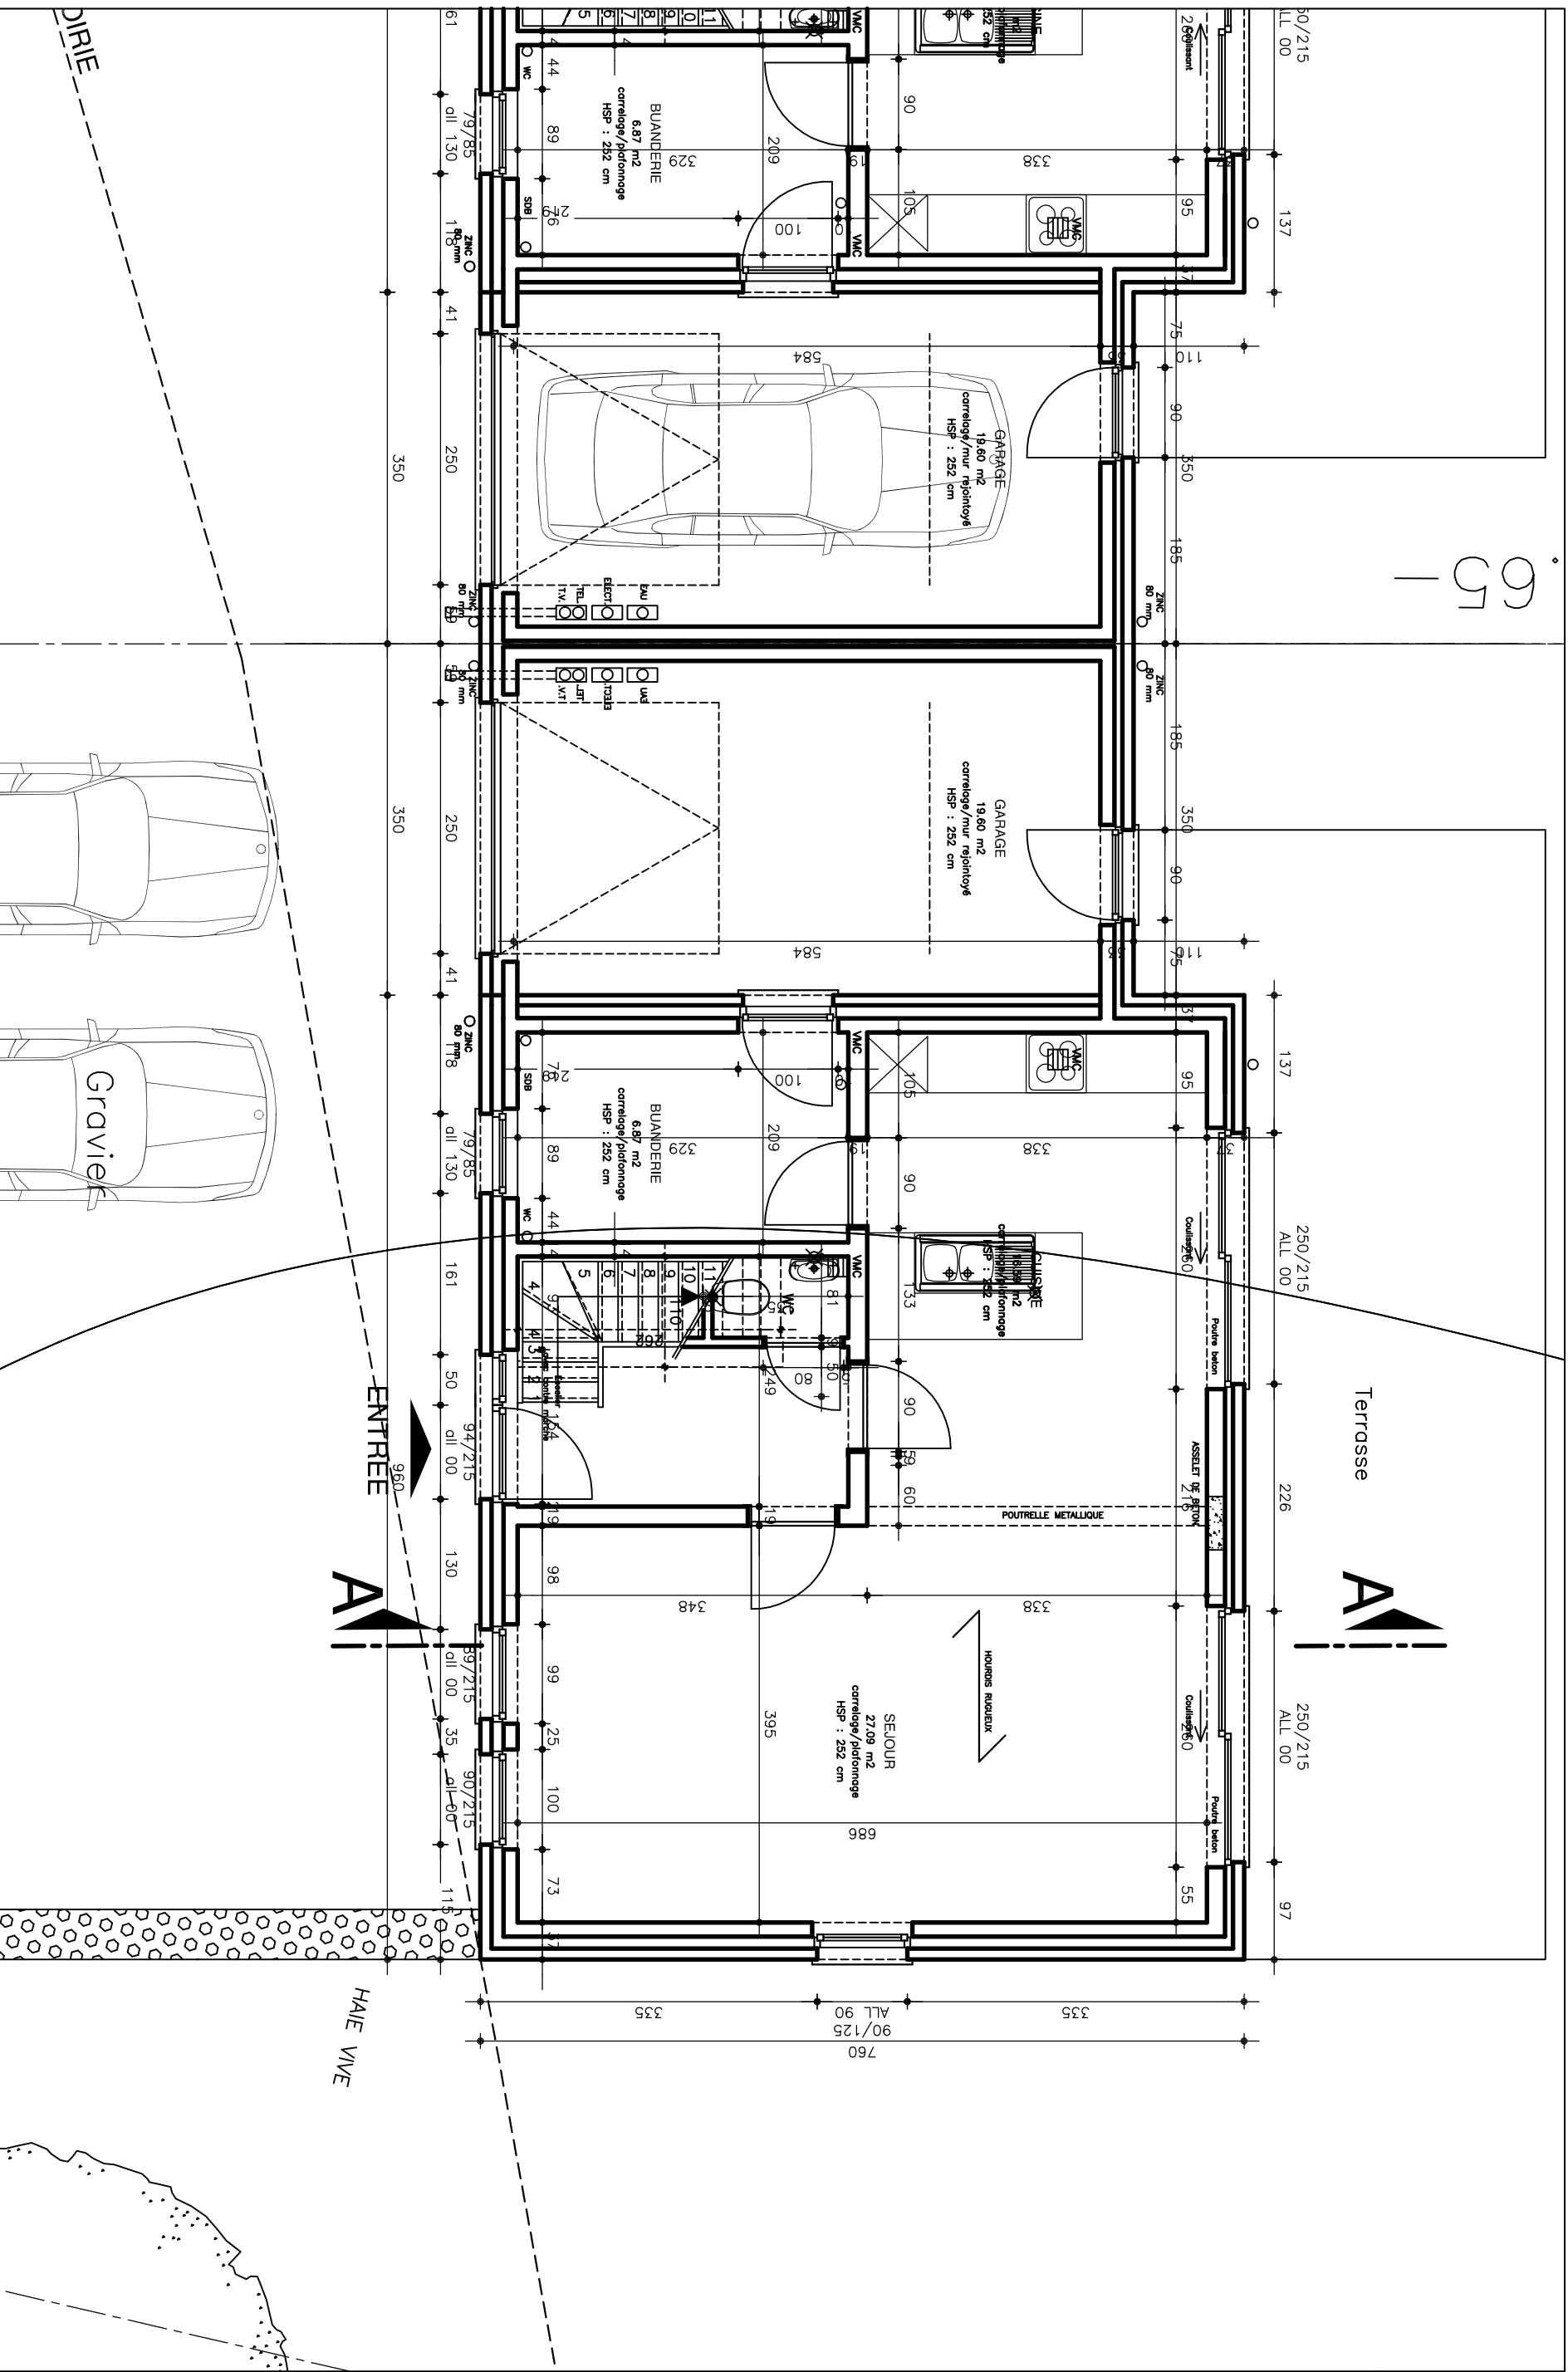

HABITAT 4 : PLAN REZ-DE-CHAUSSEE

Dossier : sprl BALFROID-MAGNEE

4./