


## LEGENDE MATERIAUX

- ① MAÇONNERIE DE TEXTURE GRENUE DE TON GRIS
- ② Linteau en brique sur chant
- ③ Seuil en pierre bleue
- ④ Chassis PVC de teinte foncée vitrage double vitrage isolant K=1.1 menuiserie de PVC de teinte grise
- ⑥ Toiture de ardoise artificielle de teinte noire
- ⑦ Corniche et descente d'eau en zinc
- ⑧ Solin et contre solin en zinc
- ⑨ Couvre cheminée en béton profilé
- ⑩ Planché de rive et de face ardoisée
- ⑪ Bardage de cèdre laqué
- ⑫ Pierre calcaire
- ⑬ Maçonnerie de texture grenue de ton gris foncé

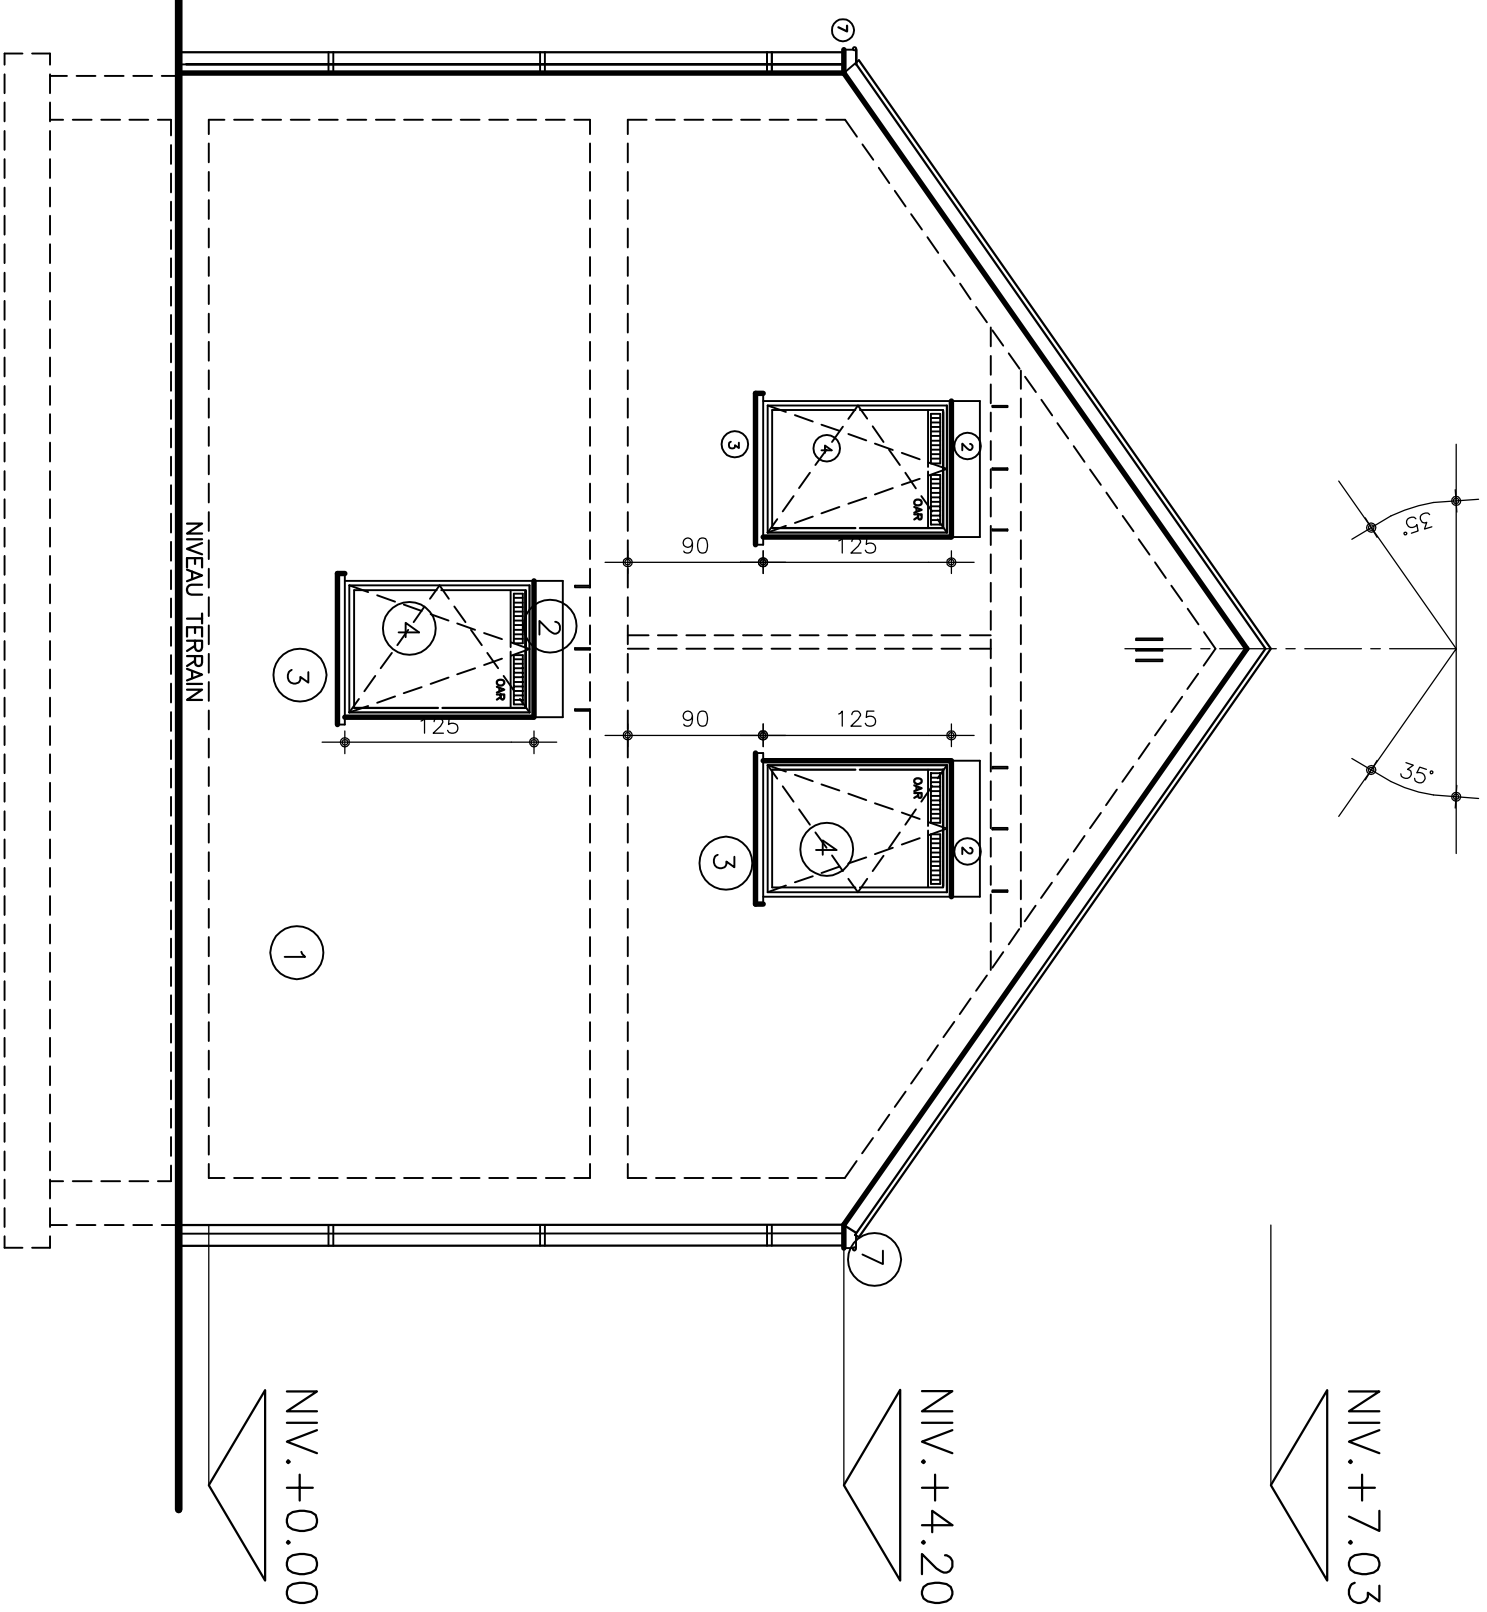


HABITAT 5 : FACADE LATÉRALE GAUCHE Echelle 1/50°

Dossier : sprl BALFROID-MAGNEE

8./


TERASSE

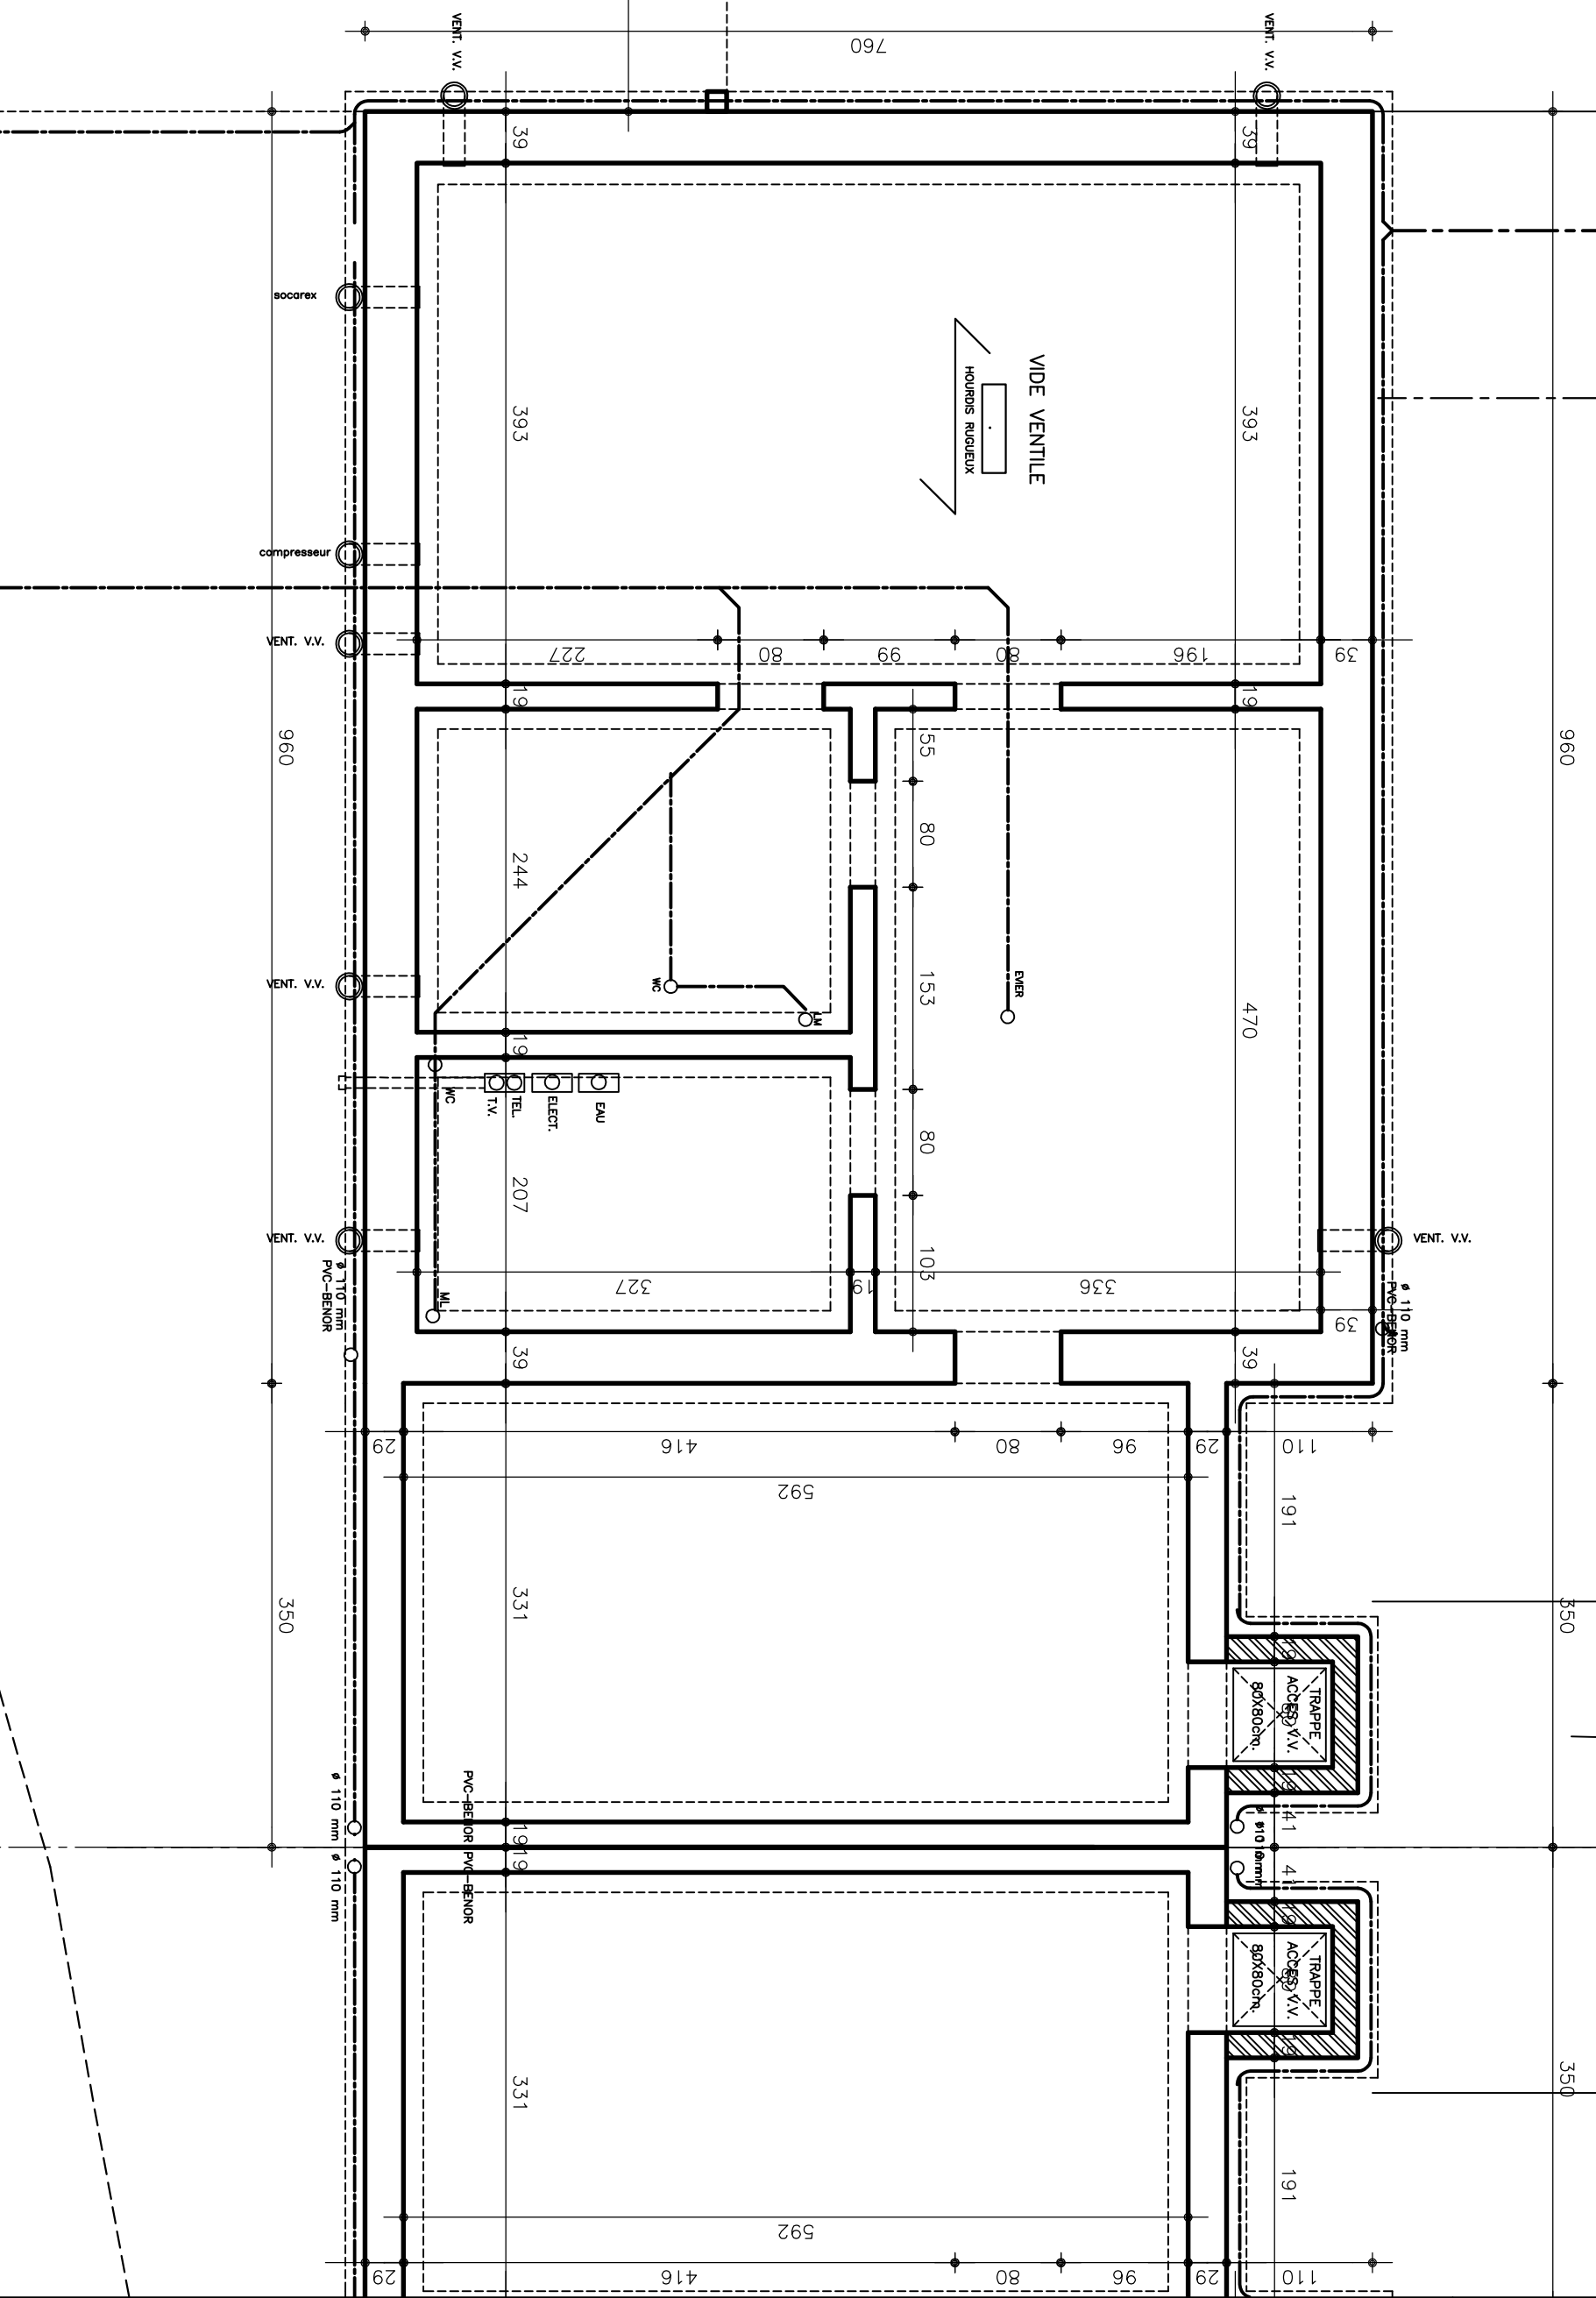

HABITAT 5 : PLAN FONDATION Echelle 1/50°

Dossier : sprl BALFROID-MAGNEE

3./

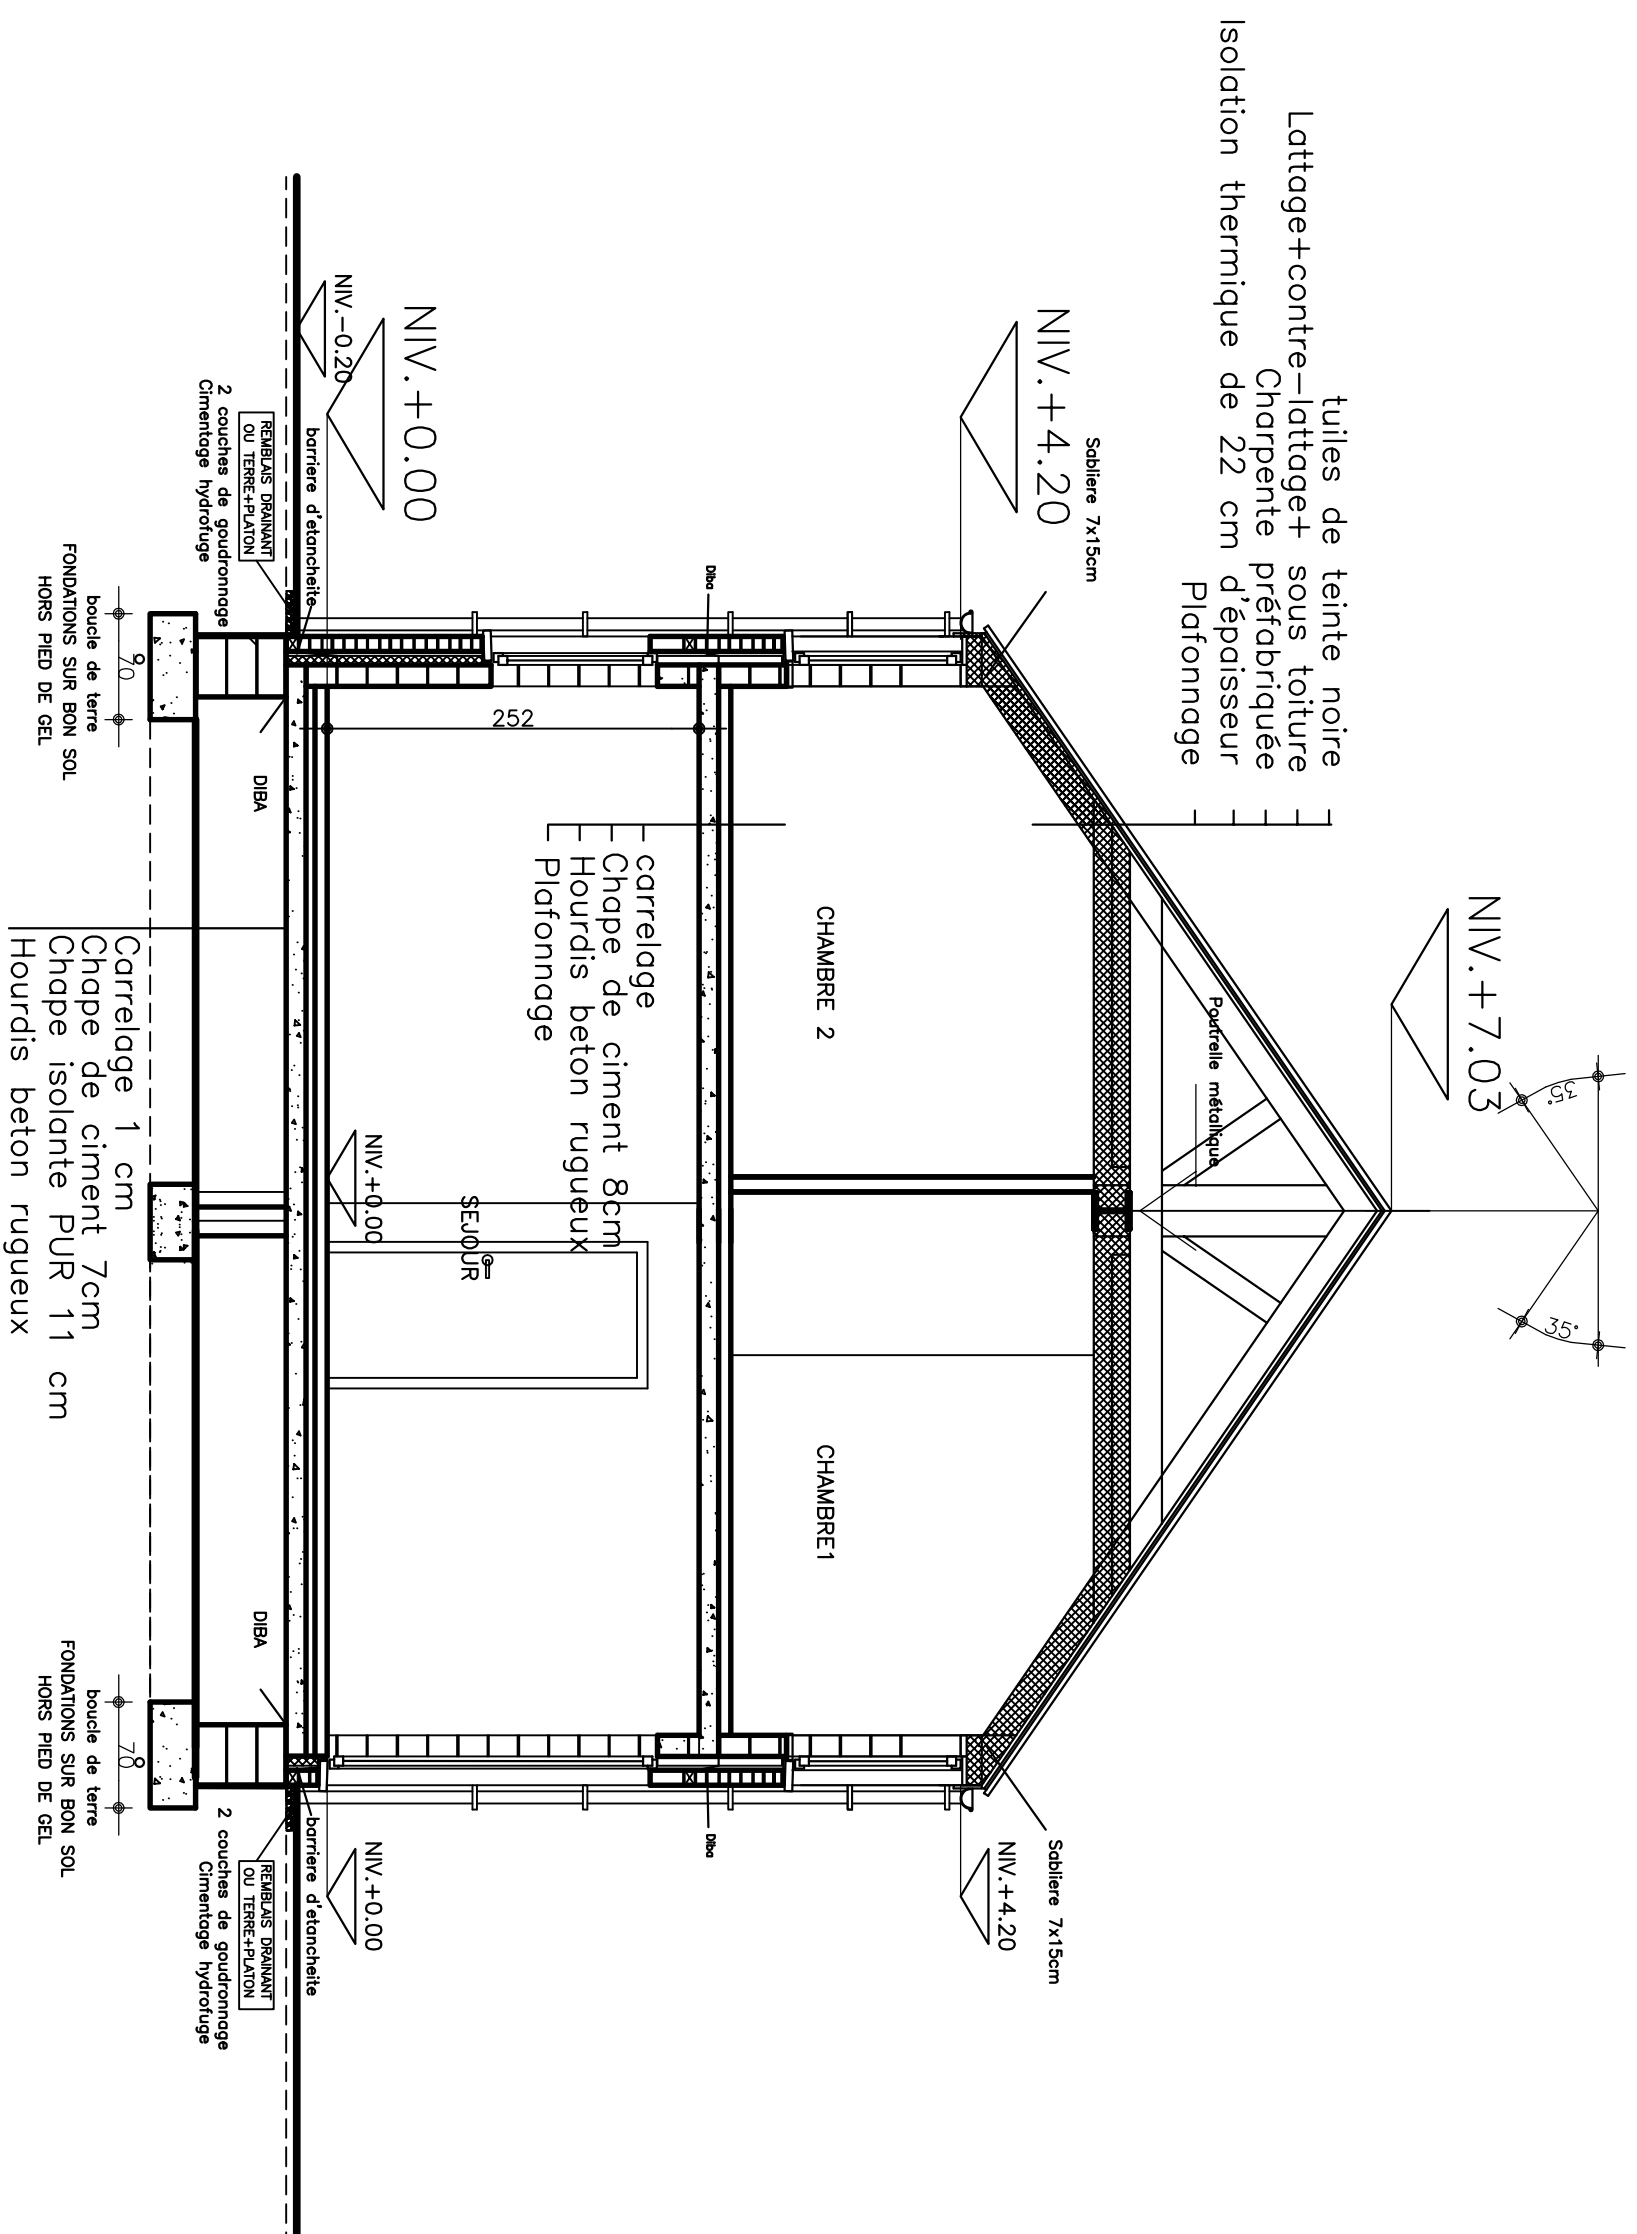

HABITAT 5 : COUPE A-A Echelle 1/50°

Dossier : sprl BALFROID-MAGNEE

20.04.18

Ce plan reste la propriété absolue de Claude LABAR Architecte, sans son autorisation et sous peine de dommages et intérêts, il est interdit de la copier ou de le communiquer à des tiers, même partiellement




6./

### LEGENDE MATERIAUX

- ① MACONNERIE DE TEXTURE GRENUE DE TON GRIS
- ② LITEAU EN BRIQUE SUR CHANT
- ③ SEUIL EN PIERRE BLEUE
- ④ CHASSIS PVC DE TEINTE FONCEE VITRAGE DOUBLE VITRAGE ISOLANT K=1.1 MENUISERIE DE PVC DE TEINTE GRISE
- ⑥ TOITURE DE ARDOISE ARTIFICIELLE DE TEINTE NOIRE
- ⑦ CORNICHE ET DESCENTE D'EAU EN ZINC
- ⑧ SOLIN ET CONTRE SOLIN EN ZINC
- ⑨ COUVRE CHEMINEE EN BETON PROFILE
- ⑩ PLANCHE DE RIVE ET DE FACE ARDOISEE
- ⑪ BARDAGE DE CEDRE AJOURE
- ⑫ PIERRE CALCAIRE
- ⑬ MACONNERIE DE TEXTURE GRENUE DE TON GRIS FONCE

NIV. +3.00

⑥

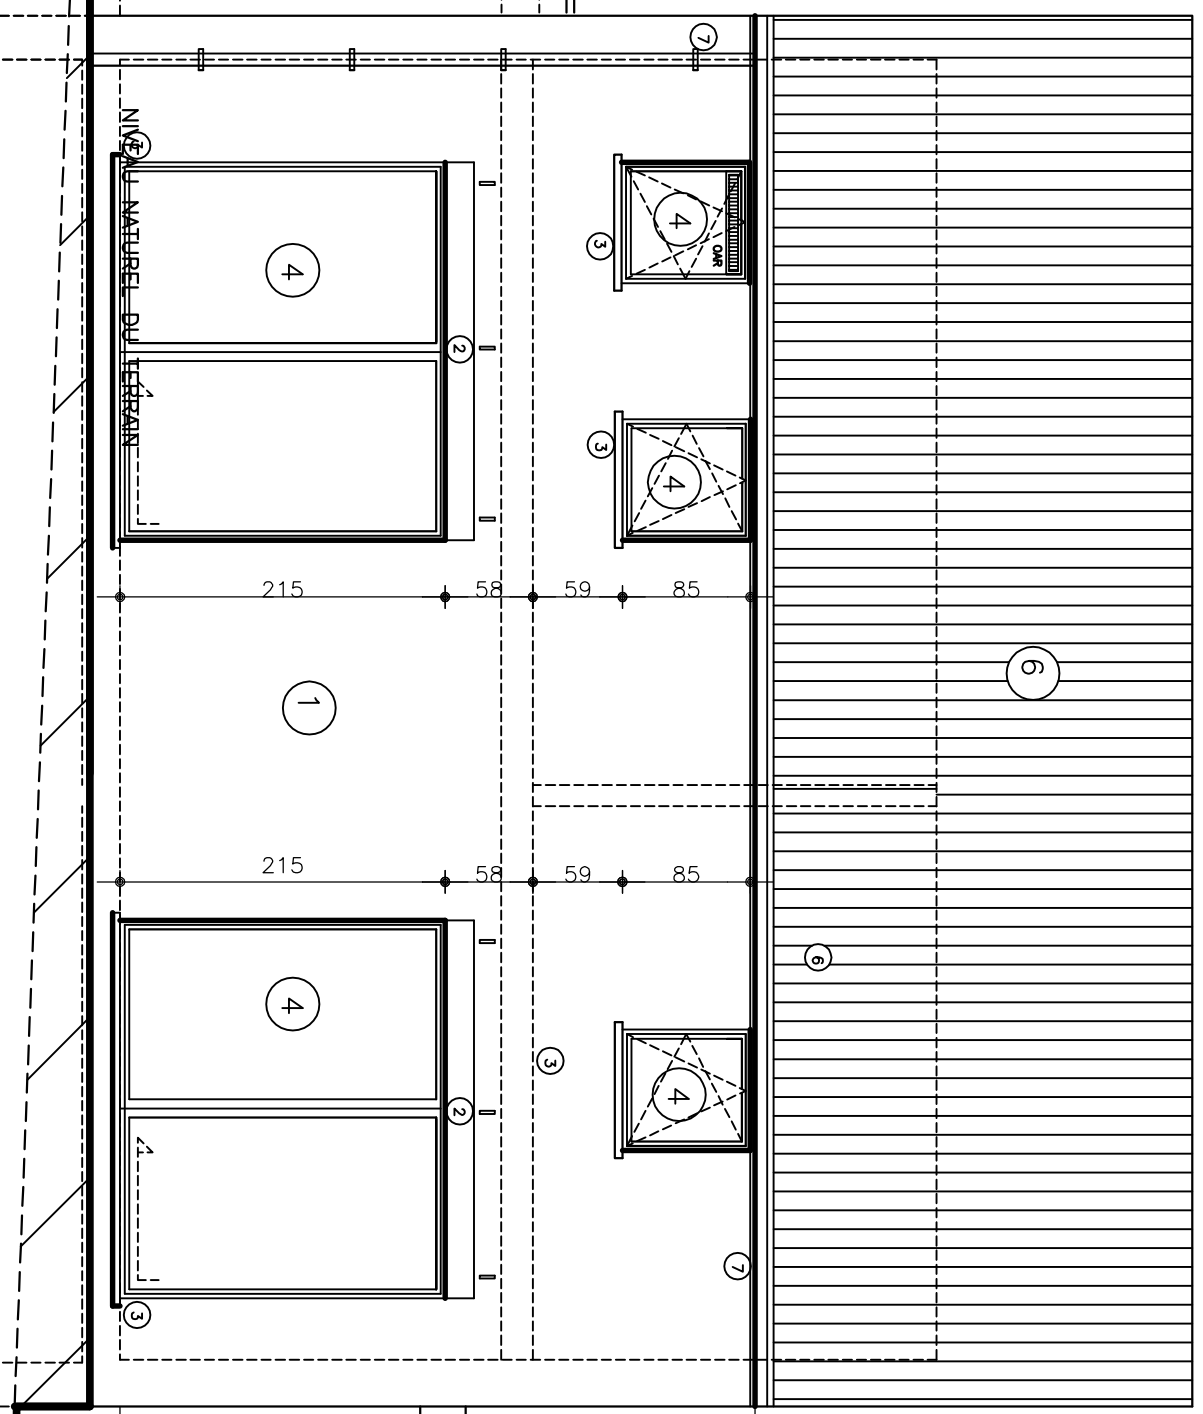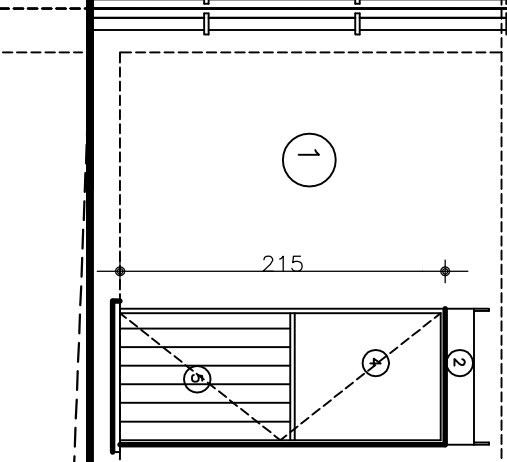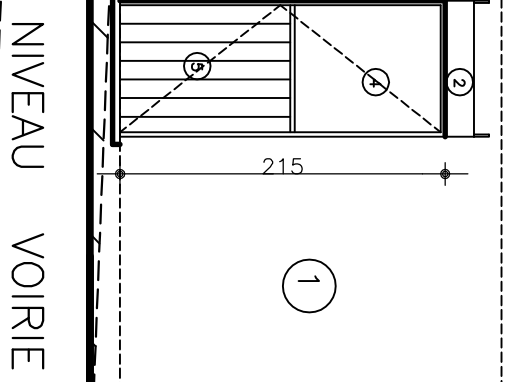

NIV. +4.20

NIV. +0.00

NIVEAU VOIRIE


NIVEAU NATUREL DU TERRAIN

HABITAT 5 : FACADE ARRIERE Echelle 1/50

Dossier : sprl BALFROID-MAGNEE

## LEGENDE MATERIAUX


- ① MAÇONNERIE DE TEXTURE GRENUE DE TON GRIS
- ② LINTEAU EN BRIQUE SUR CHANT
- ③ SEUIL EN PIERRE BLEUE
- ④ CHASSIS PVC DE TEINTE FONCEE VITRAGE DOUBLE VITRAGE ISOLANT K=1.1 MENUISERIE DE PVC DE TEINTE GRISE
- ⑤ TOITURE DE ARDOISE ARTIFICIELLE DE TEINTE NOIRE
- ⑥ CORNICHE ET DESCENTE D'EAU EN ZINC
- ⑦ SOLIN ET CONTRE SOLIN EN ZINC
- ⑧ COUVRE CHEMINÉE EN BETON PROFILE
- ⑨ PLANCHE DE RIVE ET DE FACE ARDOISÉE
- ⑩ BARDAGE DE CEDRE AJOURE
- ⑪ PIERRE CALCAIRE
- ⑫ MAÇONNERIE DE TEXTURE GRENUE DE TON GRIS FONCE
- ⑬

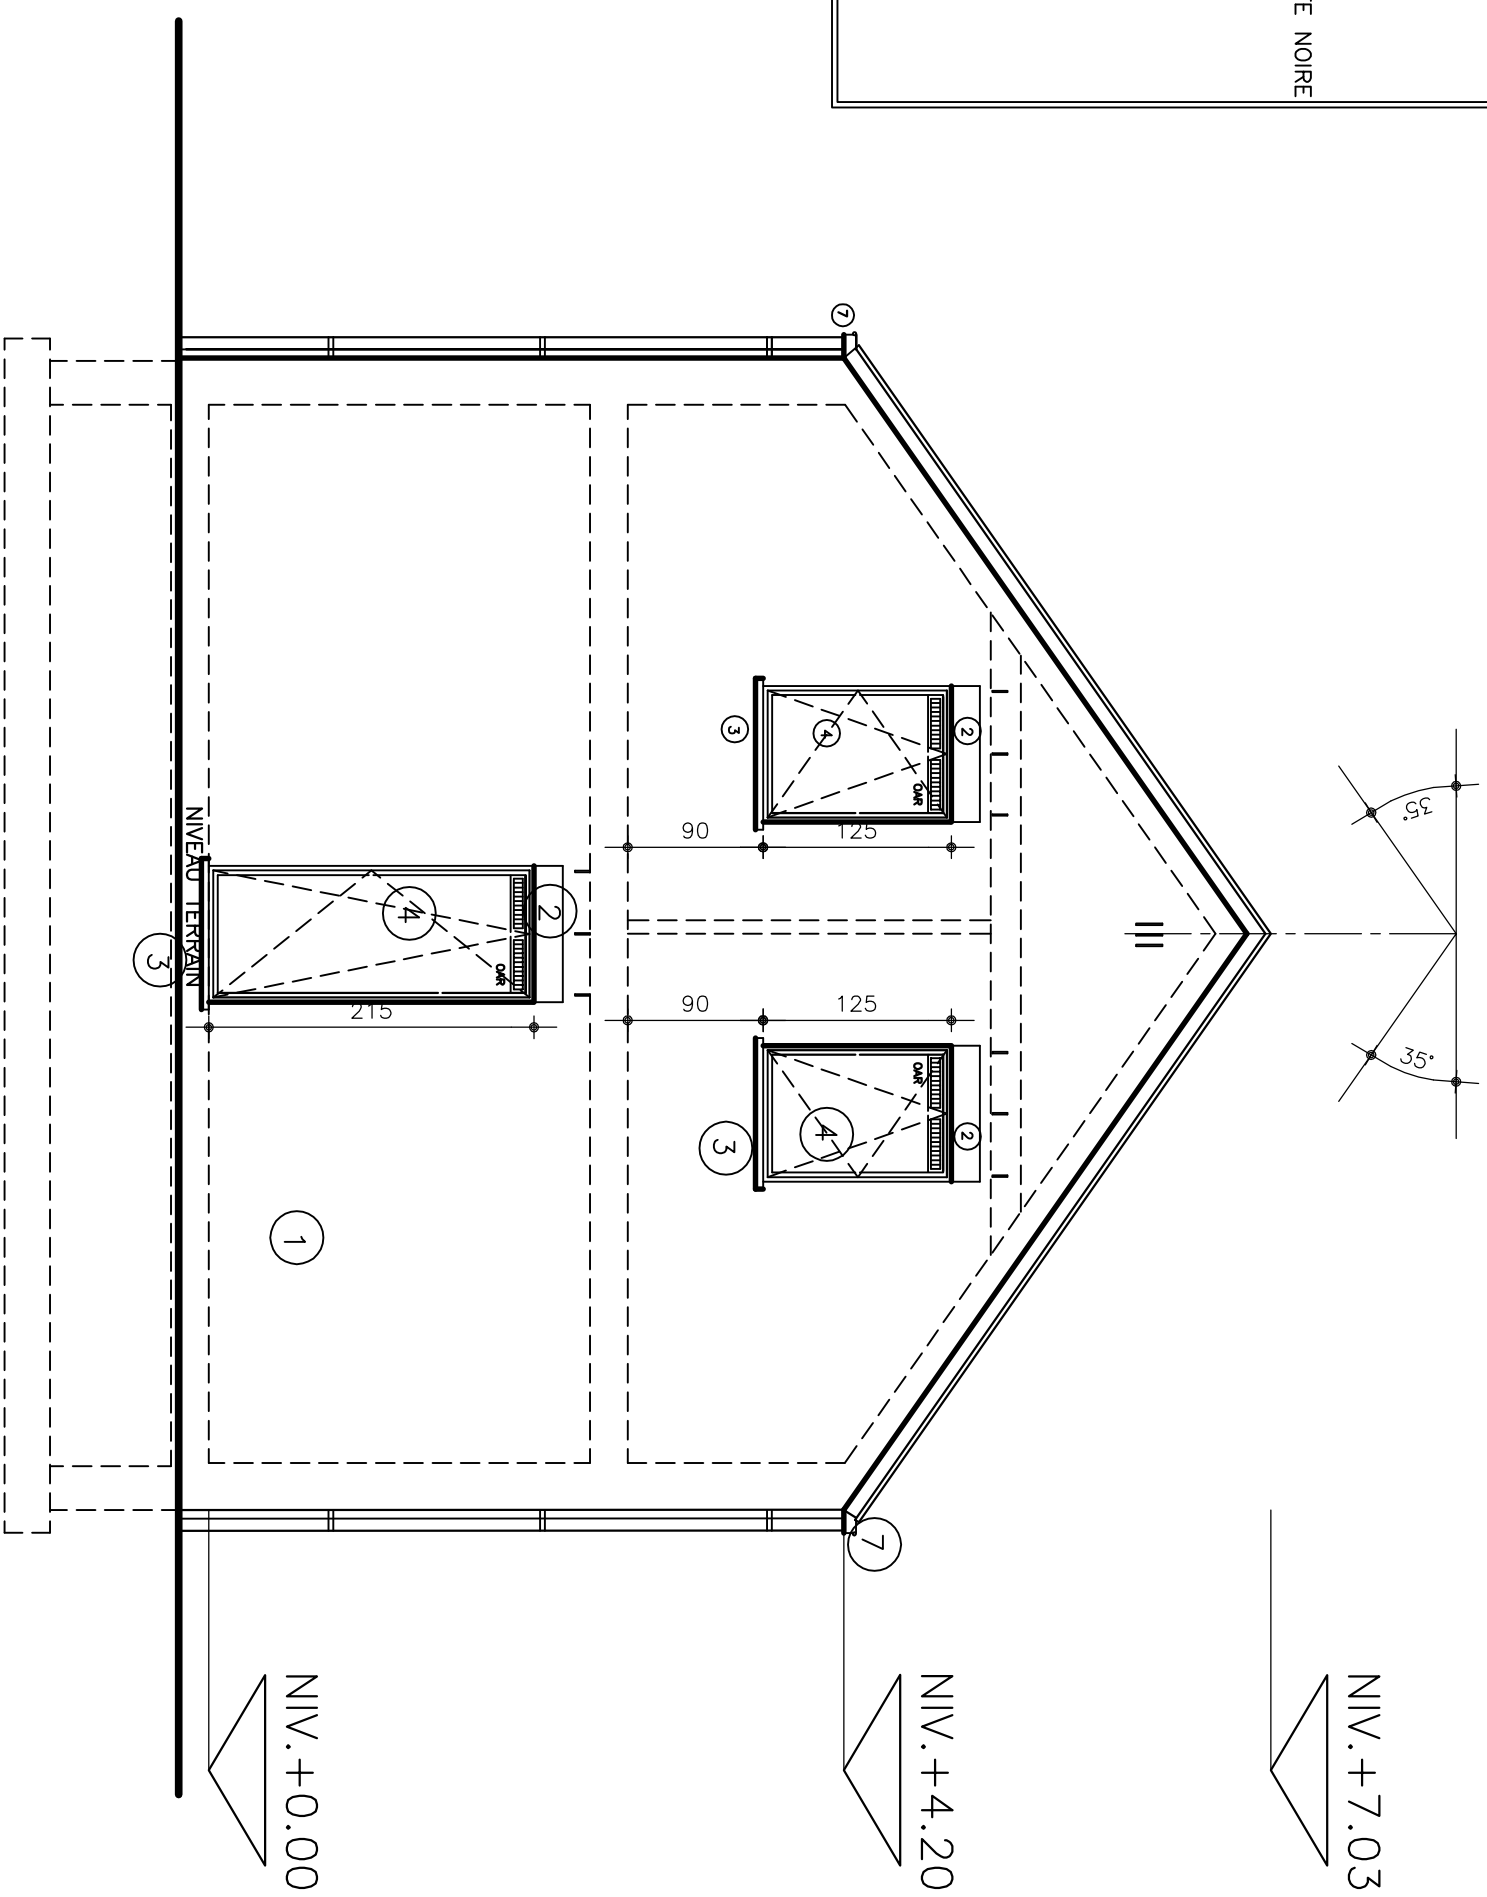

HABITAT 2 : FACADE LATÉRALE DROITE Echelle 1/50°

Dossier : sprl BALFROID-MAGNEE


# HABITAT 5

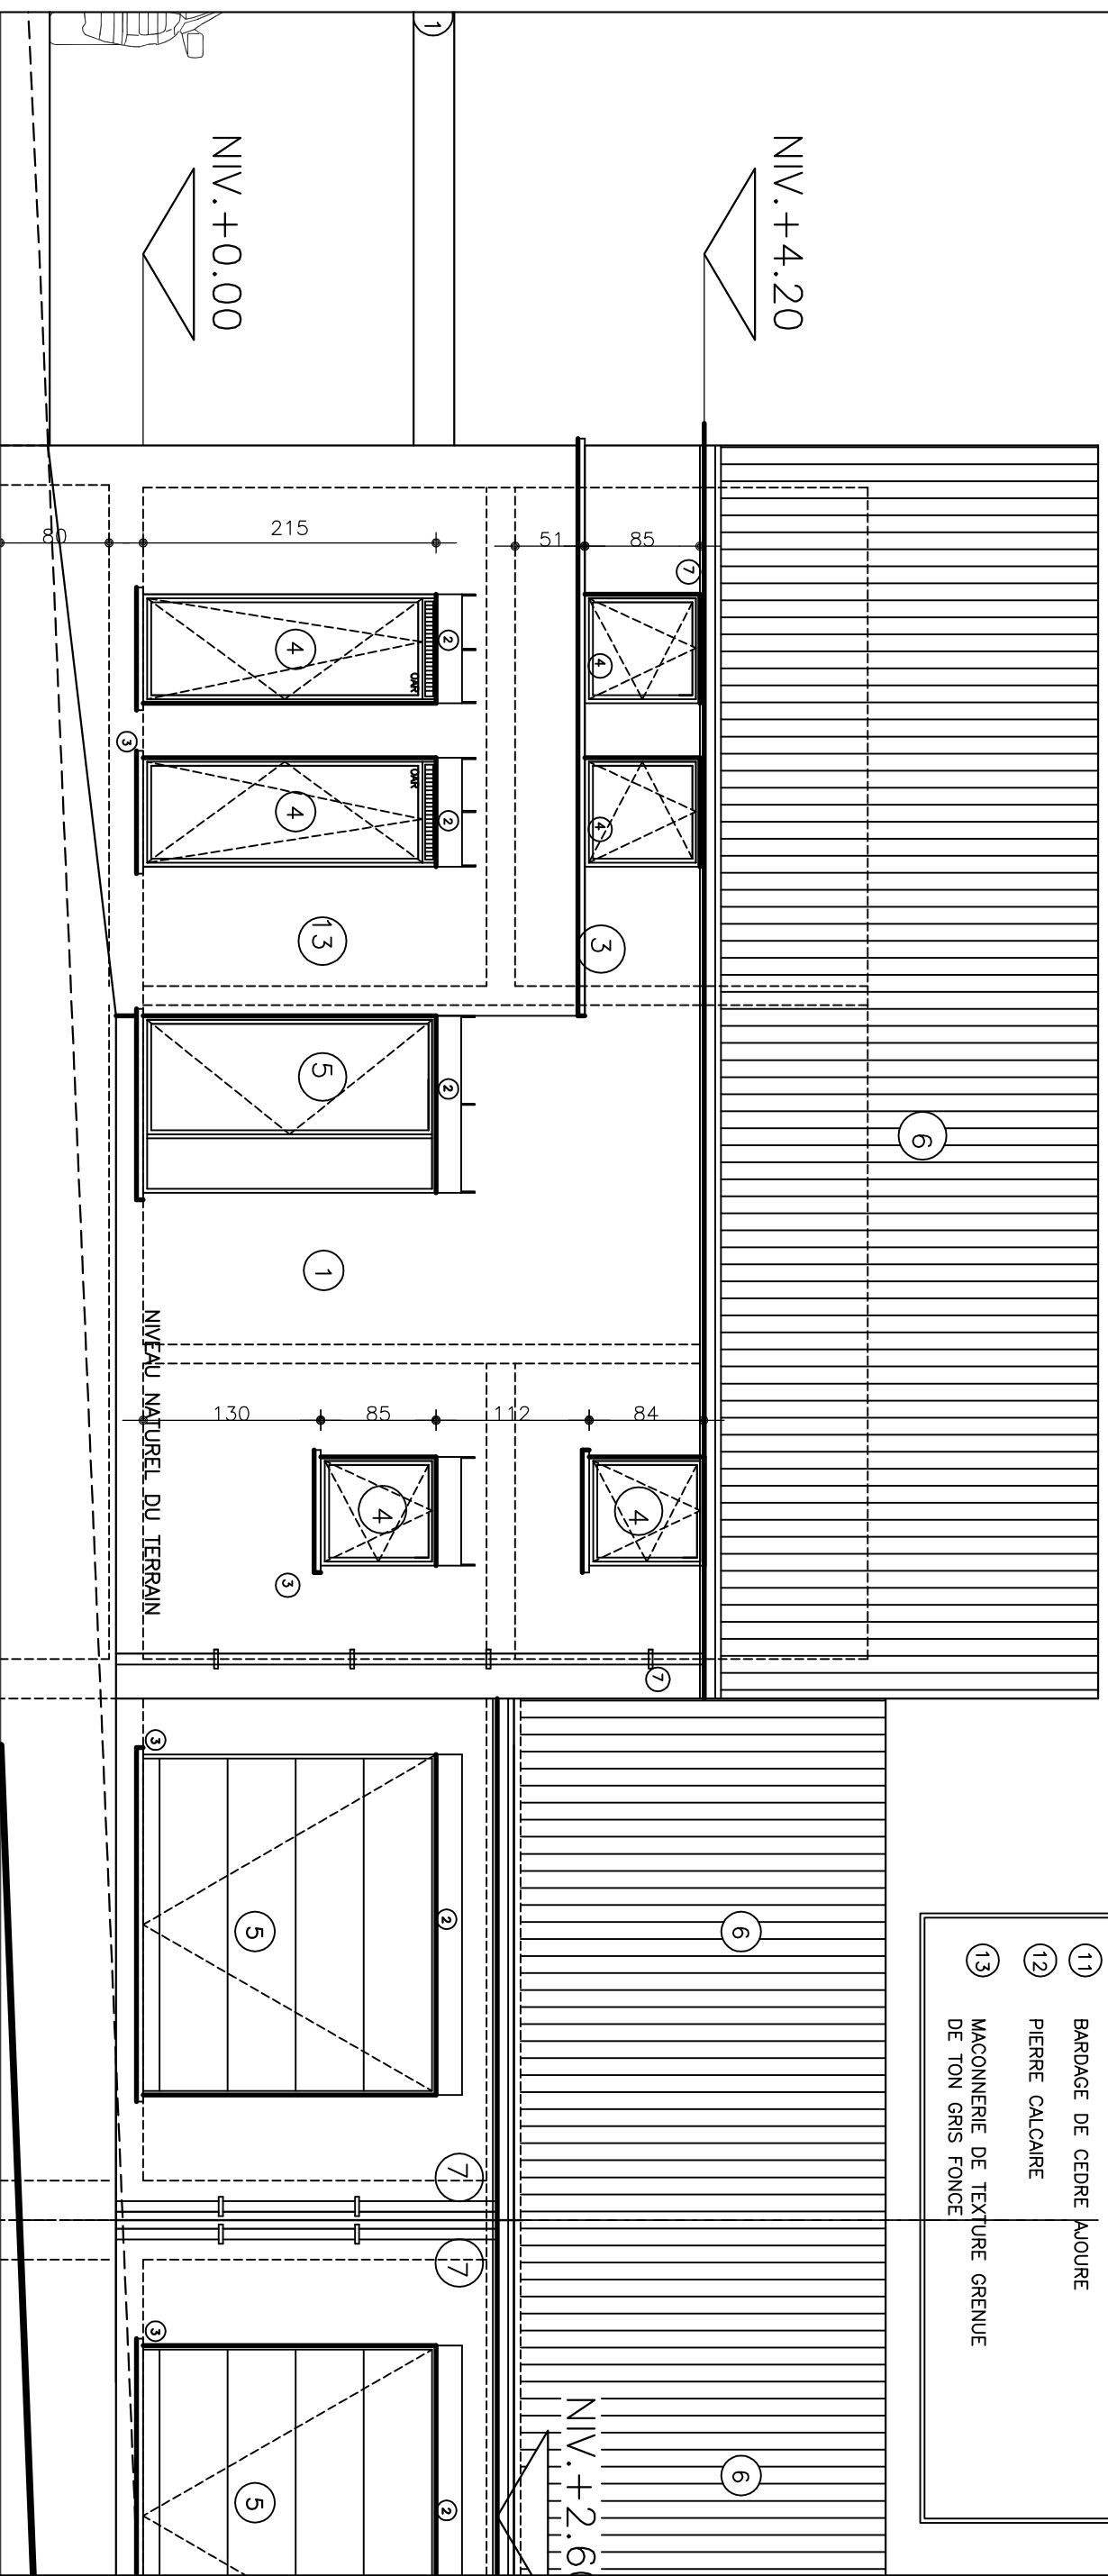

LEGENDE MATERIAUX	
①	MAÇONNERIE DE TEXTURE GRENUE DE TON GRIS
②	LINTEAU EN BRIQUE SUR CHANT
③	SEUIL EN PIERRE BLEUE
④	CHASSIS PVC DE TEINTE FONCEE VITRAGE DOUBLE VITRAGE ISOLANT K=1.1 MENUISERIE DE PVC DE TEINTE GRISE
⑤	TOITURE DE ARDOISE ARTIFICIELLE DE TEINTE NOIRE
⑥	CORNICHE ET DESCENTE D'EAU EN ZINC
⑦	SOLIN ET CONTRE SOLIN EN ZINC
⑧	COUVRE CHEMINÉE EN BETON PROFILE
⑨	PLANCHE DE RIVE ET DE FACE ARDOISÉE
⑩	BARDAGE DE CEDRE LAOURE
⑪	PIERRE CALCAIRE
⑫	MAÇONNERIE DE TEXTURE GRISÉE DE TON GRIS FONCE
⑬	

HABITAT 5 : FACADE PRINCIPALE Echelle 1/50


Dossier : sprl BALFROID-MAGNEE

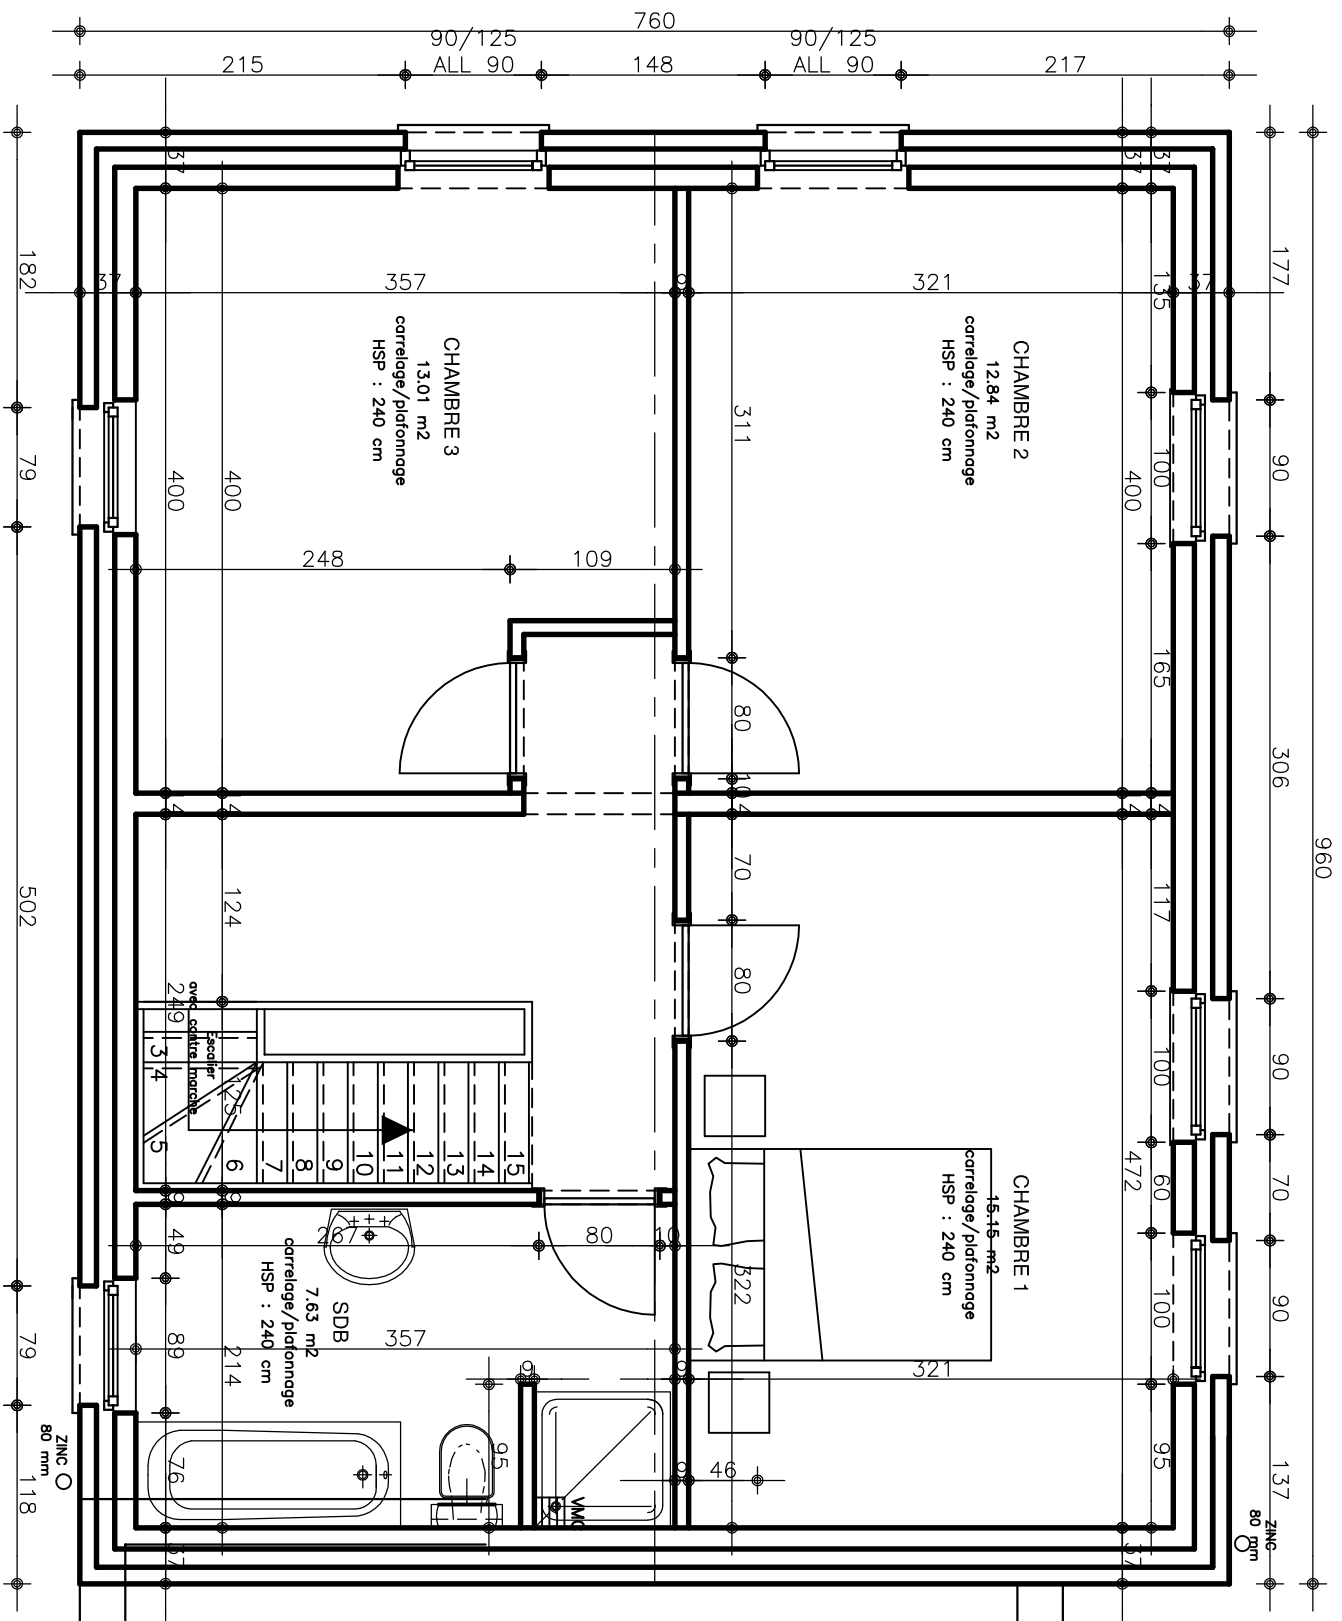

HABITAT 5 : Plan étage : Echelle 1/50°

Dossier : sprl BALFROID-MAGNEE

5./

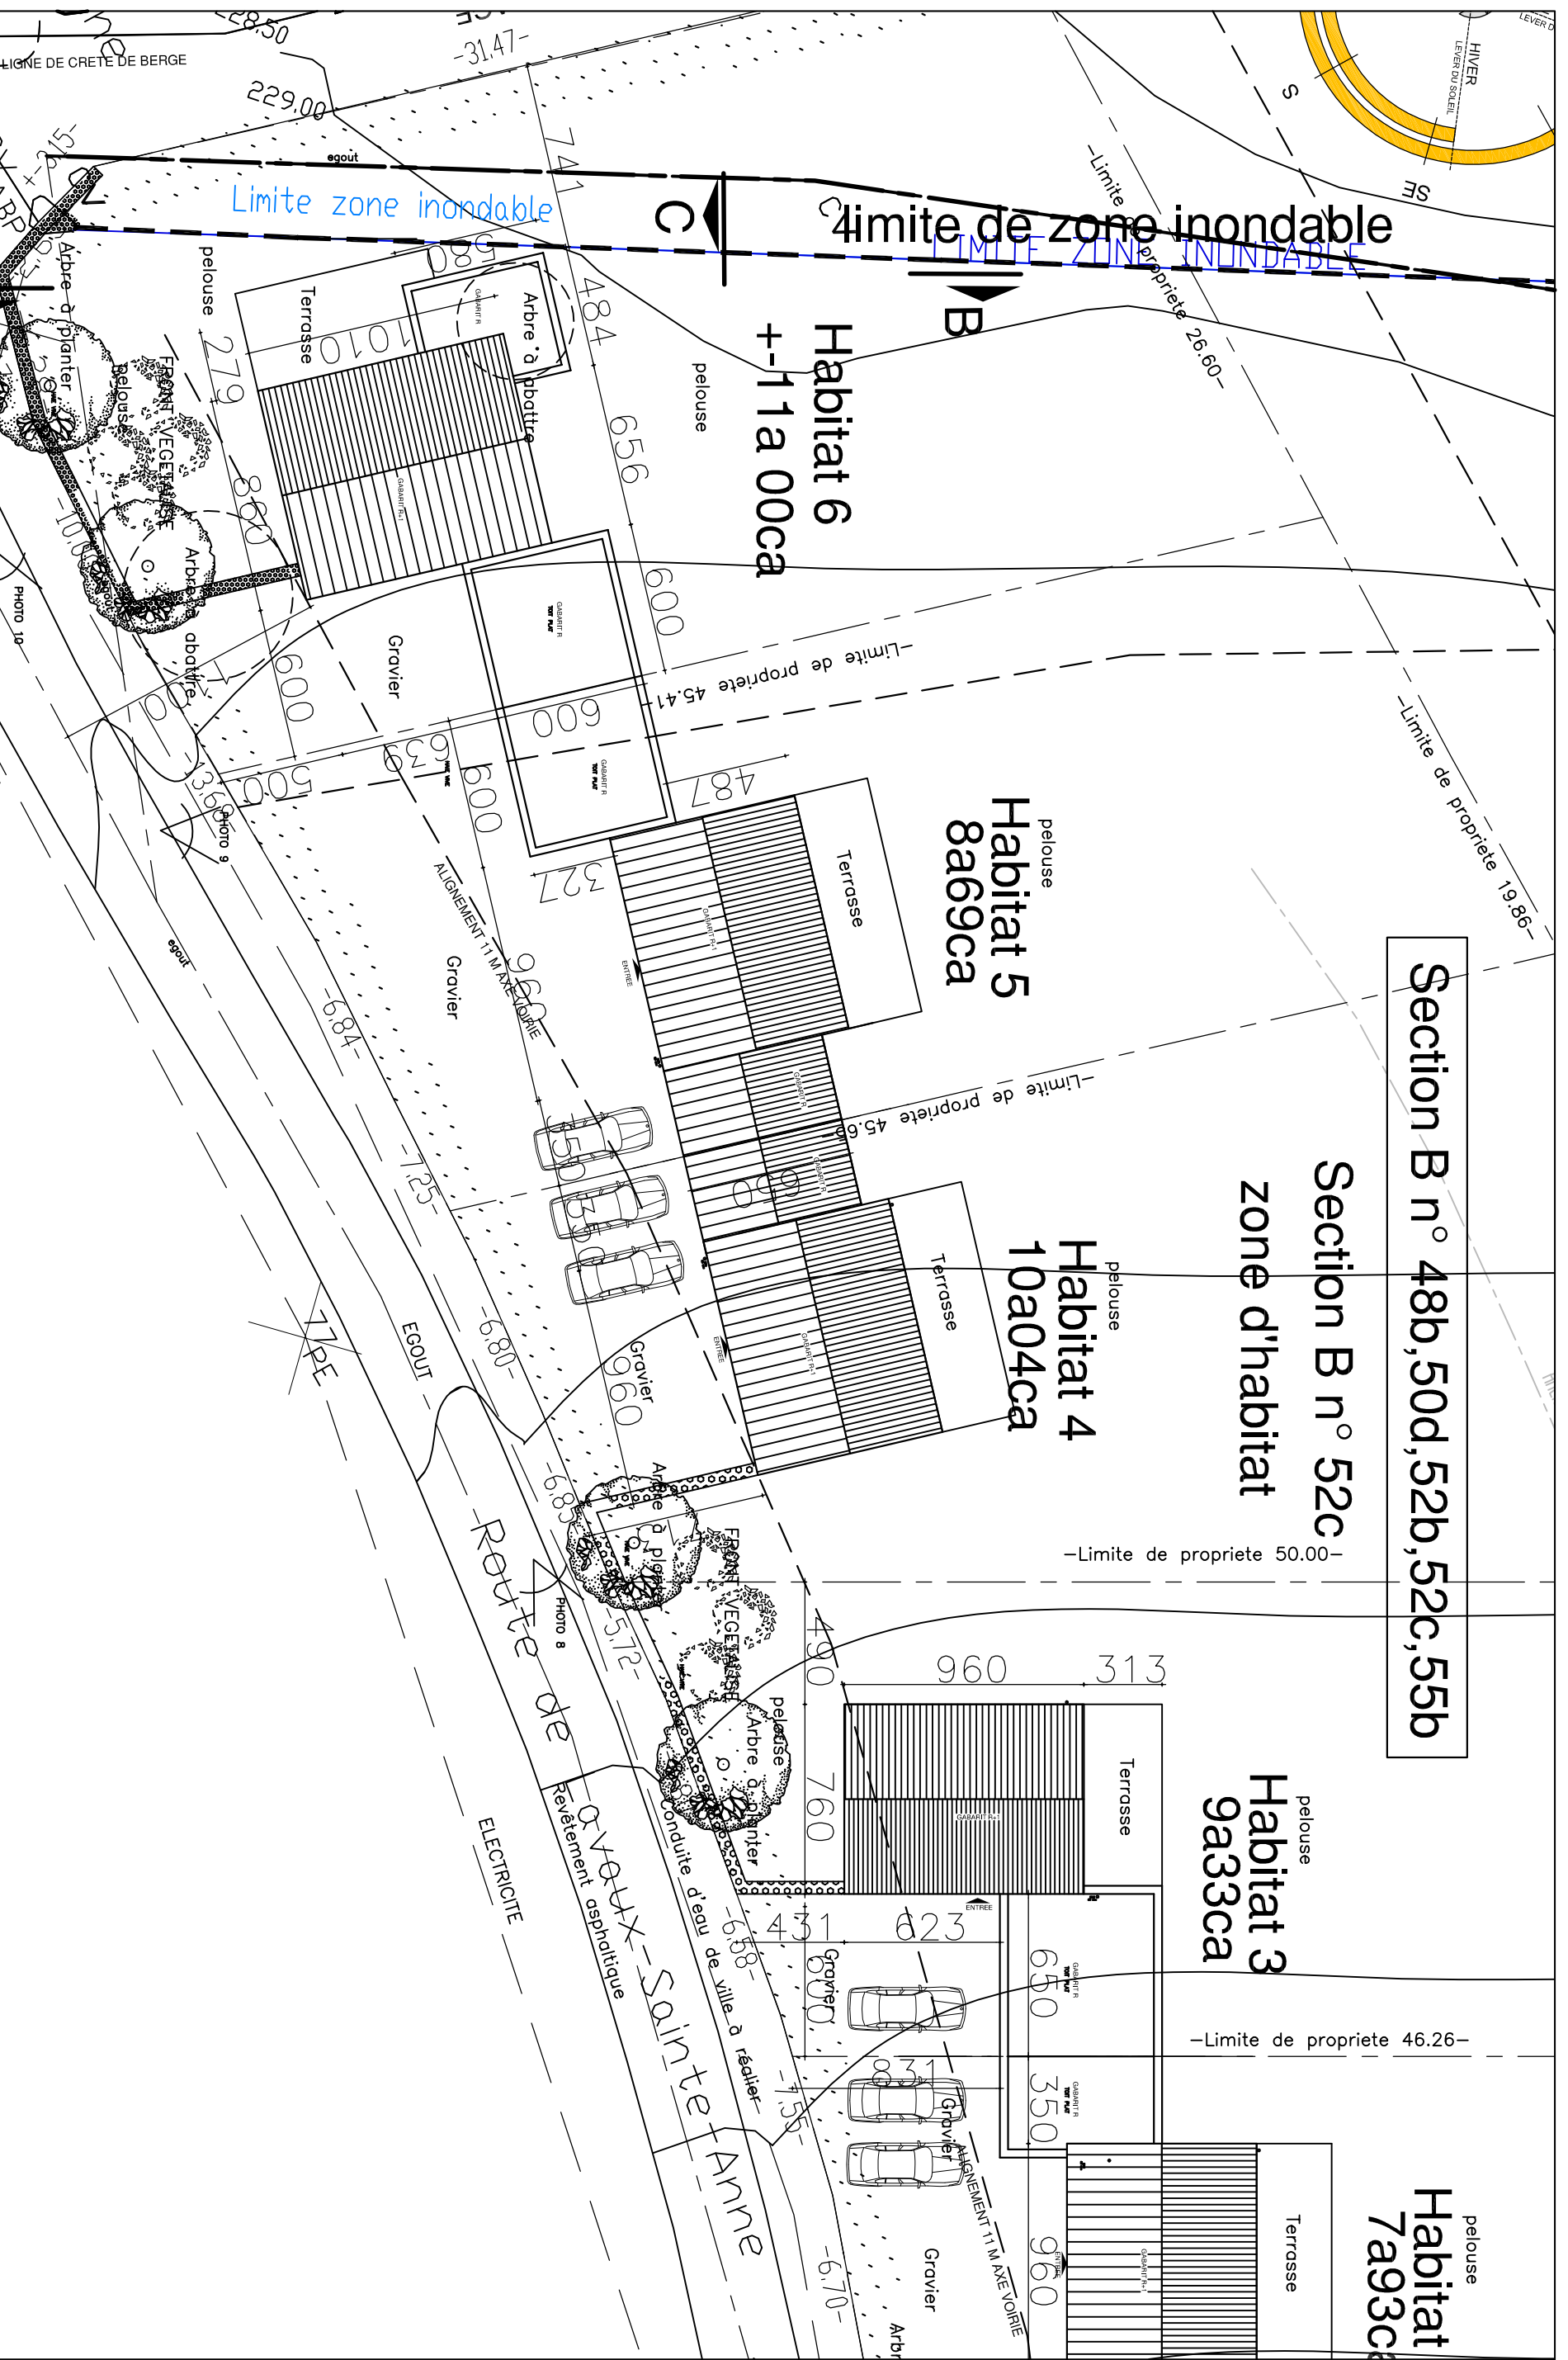


HABITAT 5 : PLAN IMPLANTATION : Echelle 1/250°

Dossier : sprl BALFROID-MAGNEE

1./




ete 45.41 -

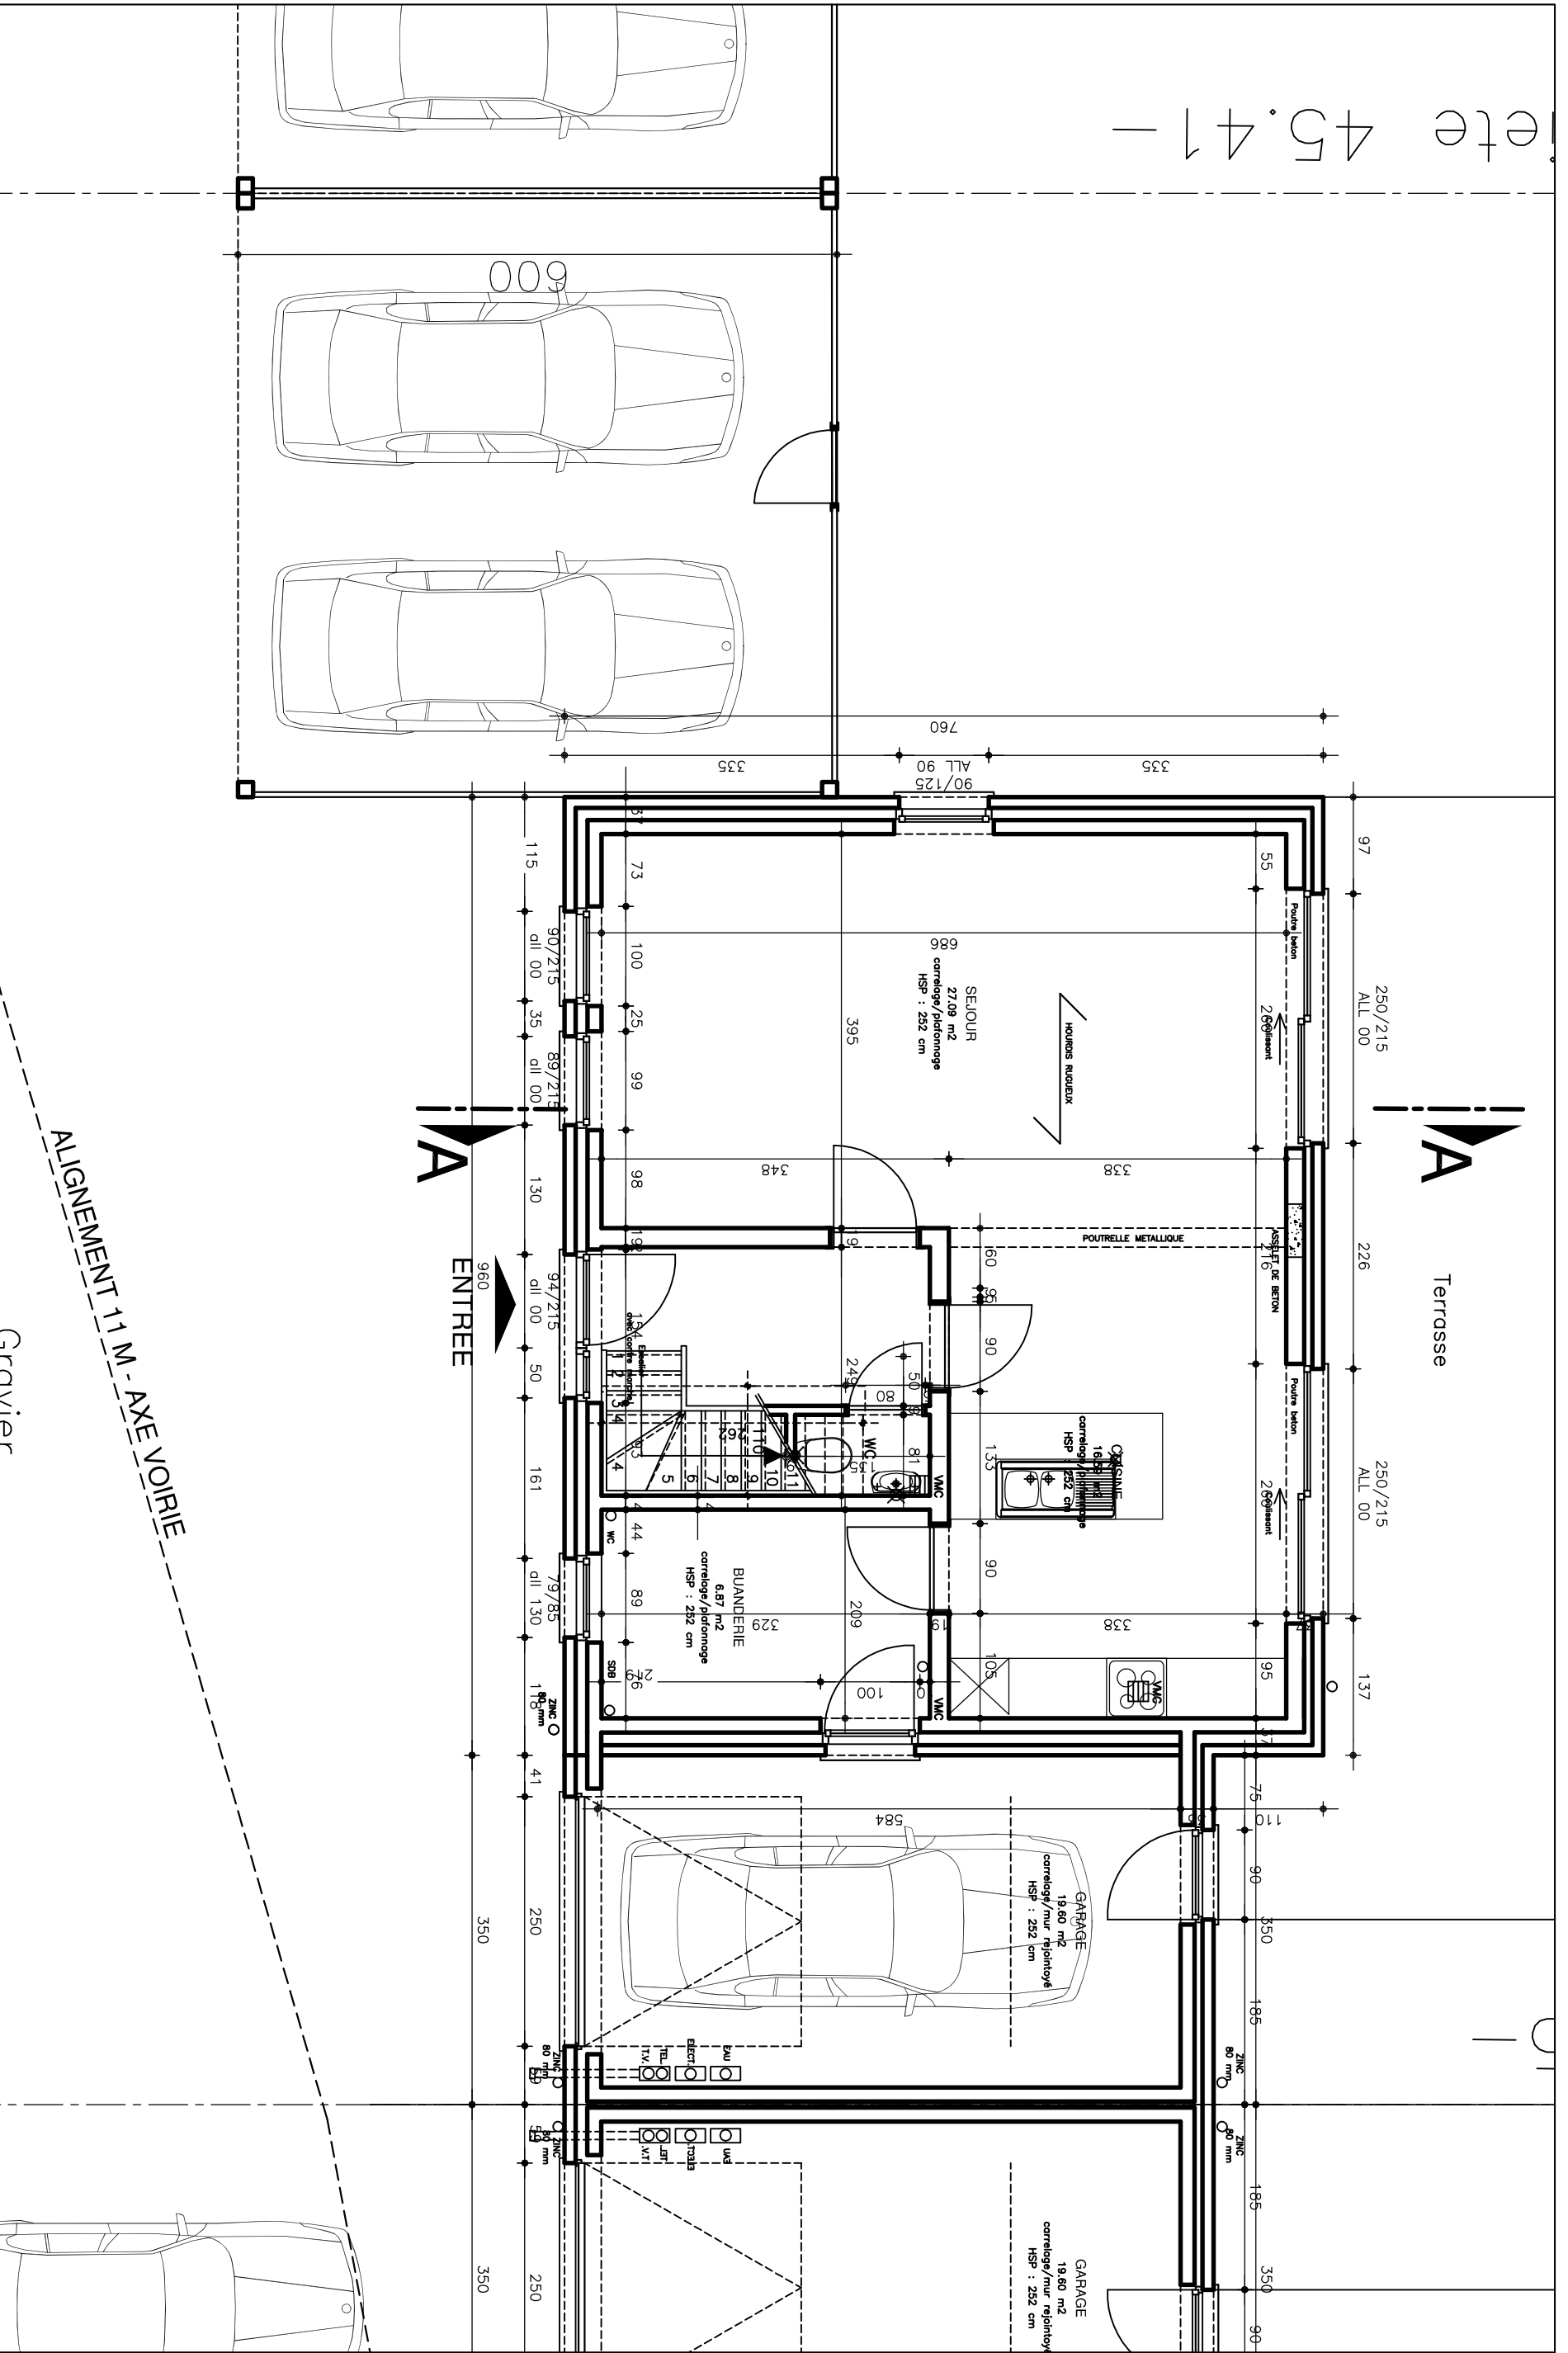

HABITAT 5 : PLAN REZ-DE-CHAUSSEE

Dossier : sprl BALFROID-MAGNEE

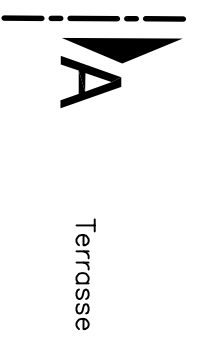

ALIGNEMENT 11 M - AXE VOIRIE  
Gravier