


LEGENDE MATERIAUX


- ① BRIQUE DE PAREMENT RUGUEUSE DE TON BRUN ROUGEATRE
- ② LINTEAU EN BRIQUE SUR CHANT
- ③ SEUIL EN PIERRE BLEUE
- ④ CHASSIS PVC GRIS AVEC DOUBLE VITRAGE CLAIR
- ⑤ MENUISERIE DE PVC GRIS
- ⑥ TOITURE EN ARDOISE ARTIFICIELLE DE TON NOIR
- ⑦ CORNICHE ET DESCENTE D'EAU EN ZINC
- ⑧ SOLIN ET CONTRE SOLIN EN ZINC
- ⑨ COUVRE CHEMINEE EN BETON PROFILE
- ⑩ PLANCHE DE RIVE ET DE FACE ARDOISEE
- ⑪ BRIQUE GRISE
- ⑫ BARDAGE DE CEDRE
- ⑬ PROFIL DE RIVE EN ALUMINIUM LAQUE ANTHRACITE

HABITAT 2

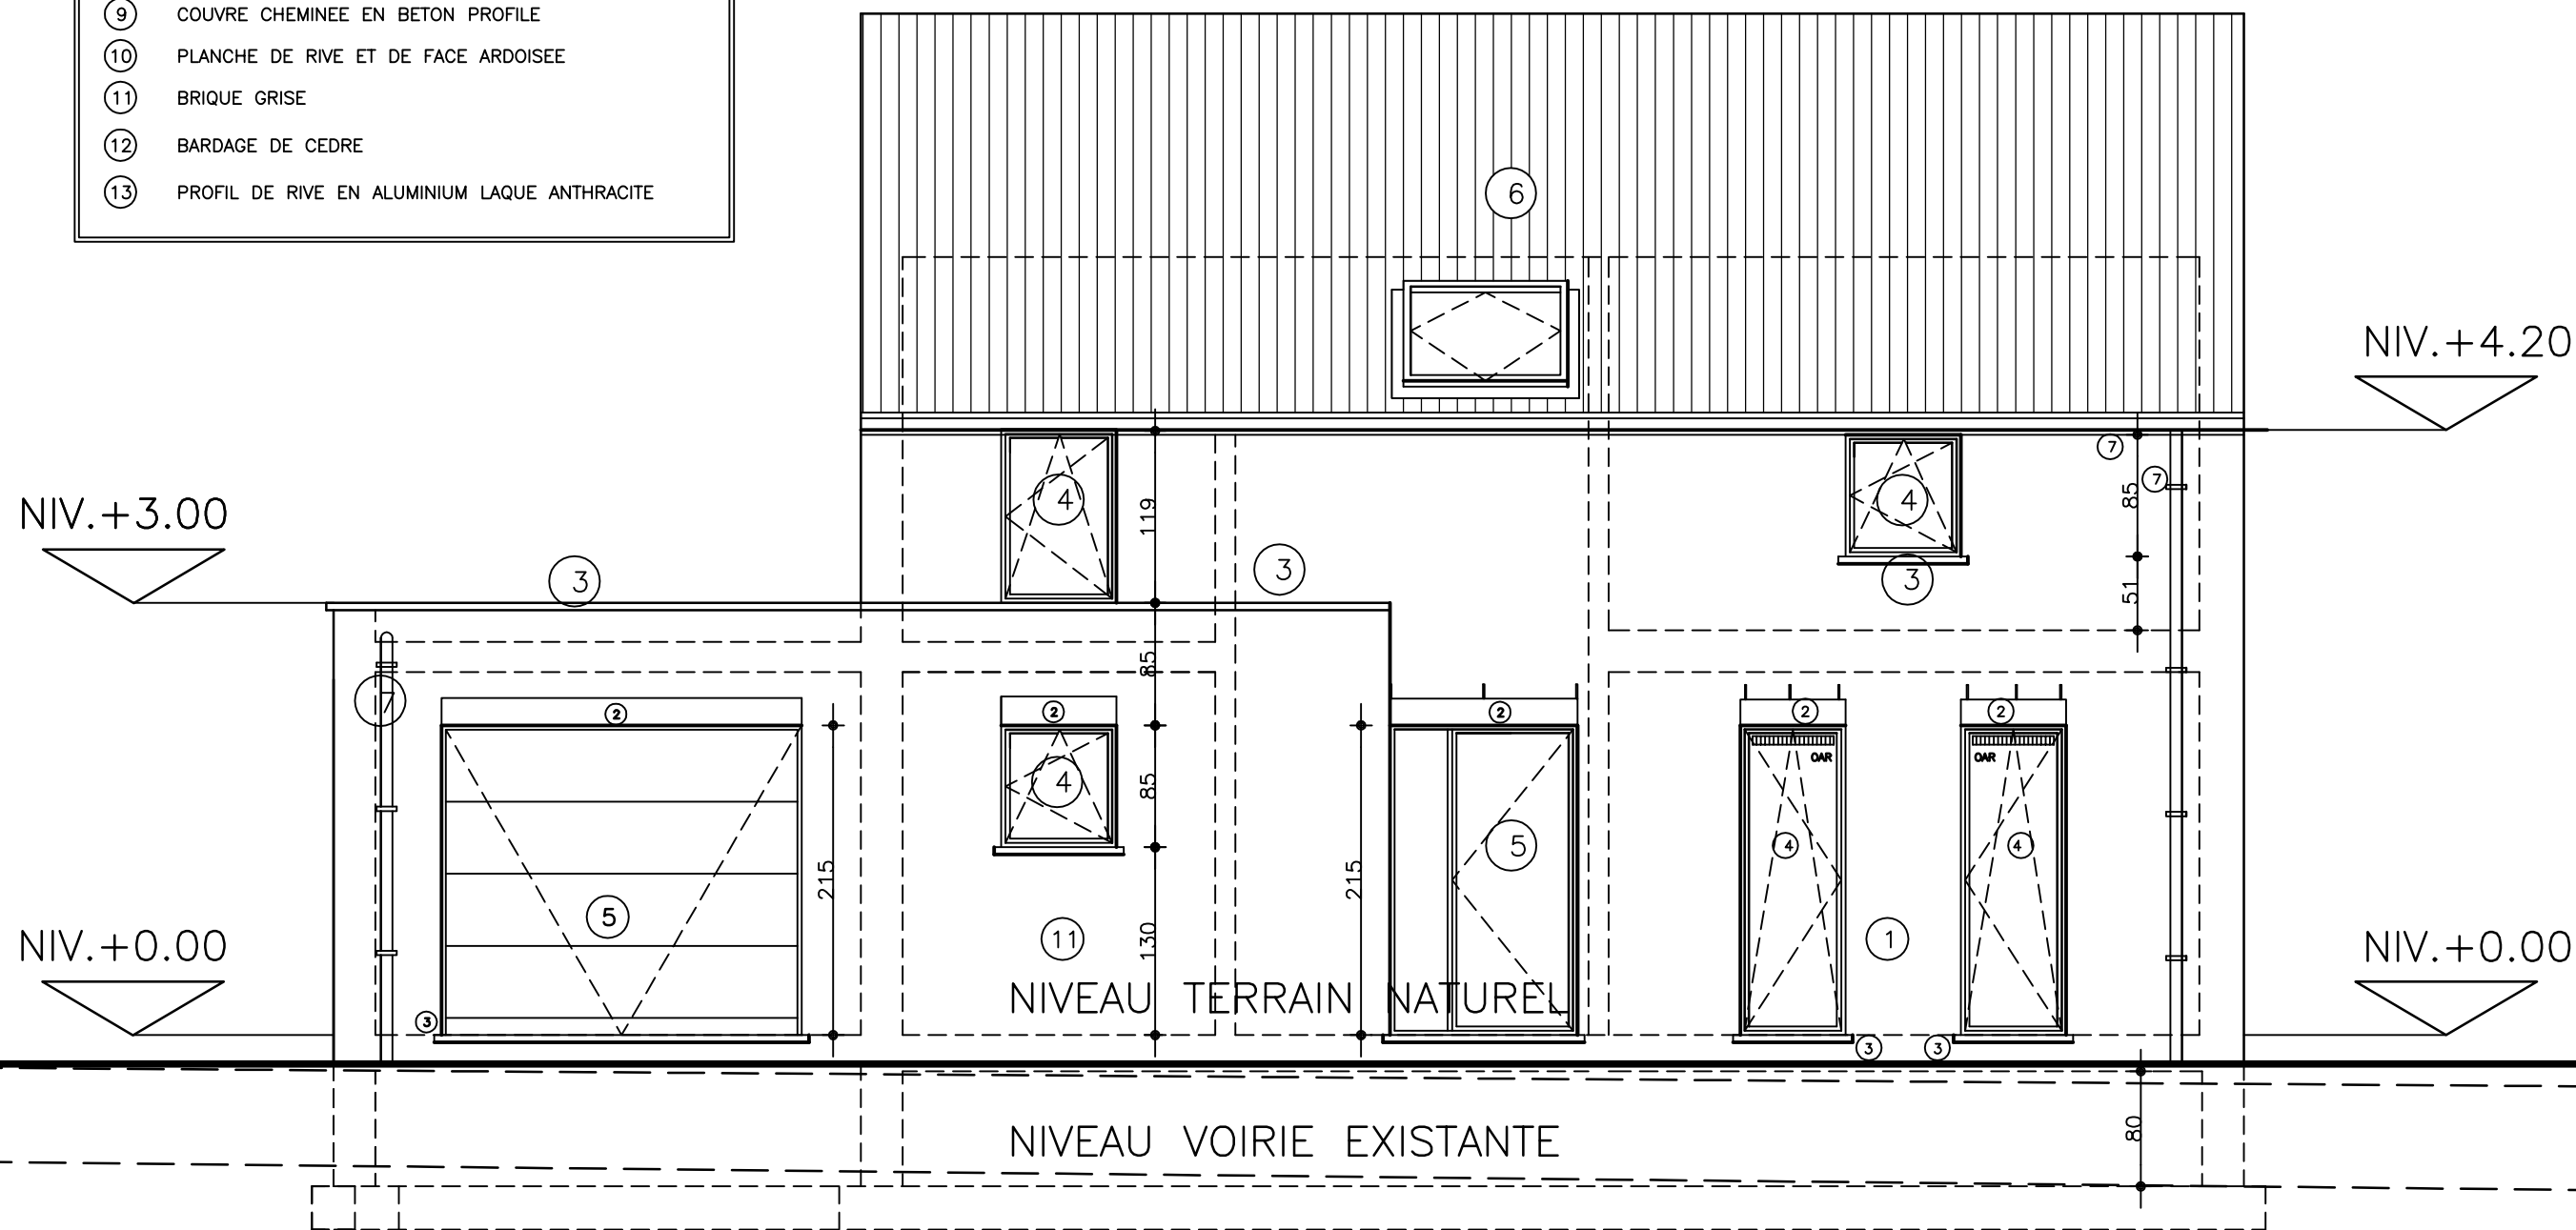

22.02.17

Ce plan reste la propriété absolue de Claude LABAR Architecte, sans son autorisation et sous peine de dommages et intérêts, il est interdit de la copier ou de le communiquer à des tiers, même partiellement

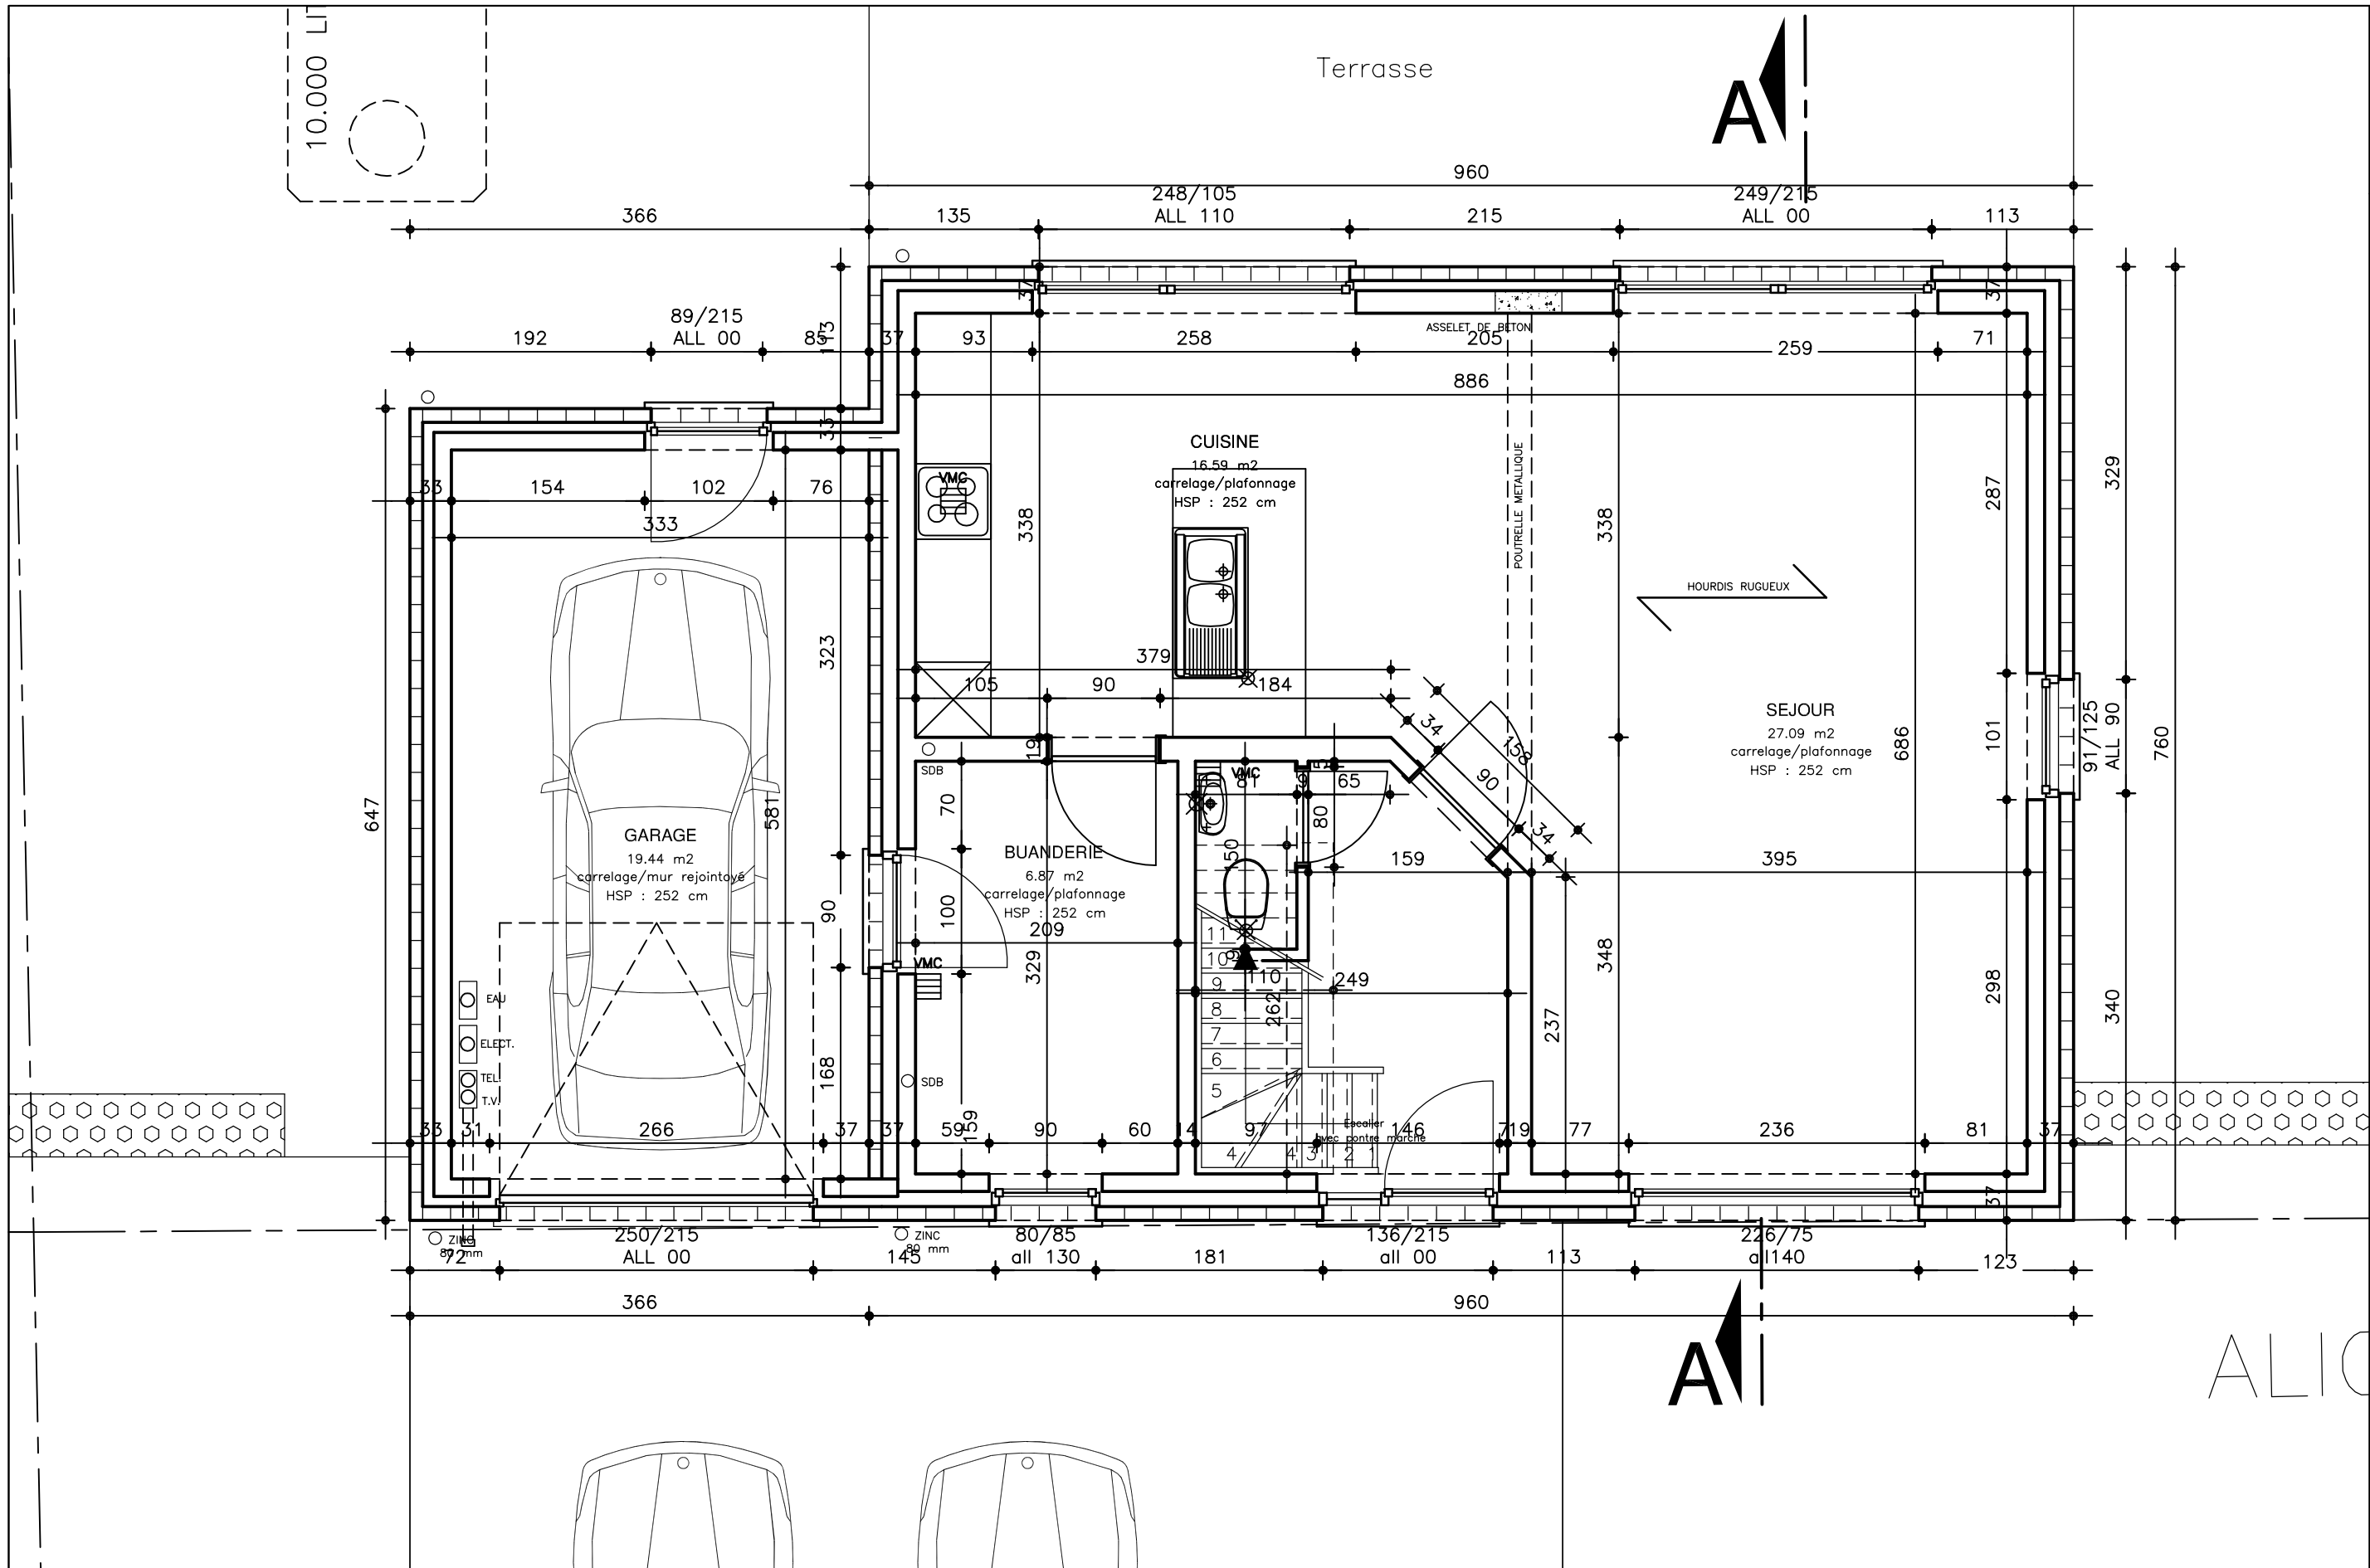

22.02.17

Ce plan reste la propriété absolue de Claude LABAR Architecte, sans son autorisation et sous peine de dommages et intérêts, il est interdit de la copier ou de le communiquer à des tiers, même partiellement

