

Ce plan reste la propriété absolue de Claude LABAR Architecte, sans son autorisation et sous peine de dommages et intérêts, il est interdit de le copier ou de le communiquer à des tiers, même partiellement

LEGENDE MATERIAUX


- ① BRIQUE DE PAREMENT RUGUEUSE DE TON BRUN ROUGEATRE
- ② LINTEAU EN BRIQUE SUR CHANT
- ③ SEUIL EN PIERRE BLEUE
- ④ CHASSIS PVC GRIS AVEC DOUBLE VITRAGE CLAIR
- ⑤ MENUISERIE DE PVC GRIS
- ⑥ TOITURE EN ARDOISE ARTIFICIELLE DE TON NOIR
- ⑦ CORNICHE ET DESCENTE D'EAU EN ZINC
- ⑧ SOLIN ET CONTRE SOLIN EN ZINC
- ⑨ COUVRE CHEMINEE EN BETON PROFILE
- ⑩ PLANCHE DE RIVE ET DE FACE ARDOISEE
- ⑪ BRIQUE GRISE
- ⑫ BARDAGE DE CEDRE
- ⑬ PROFIL DE RIVE EN ALUMINIUM LAQUE ANTHRACITE


HABITAT 4

NIV.+2.52

NIV.+4.2

NIV.+0.0

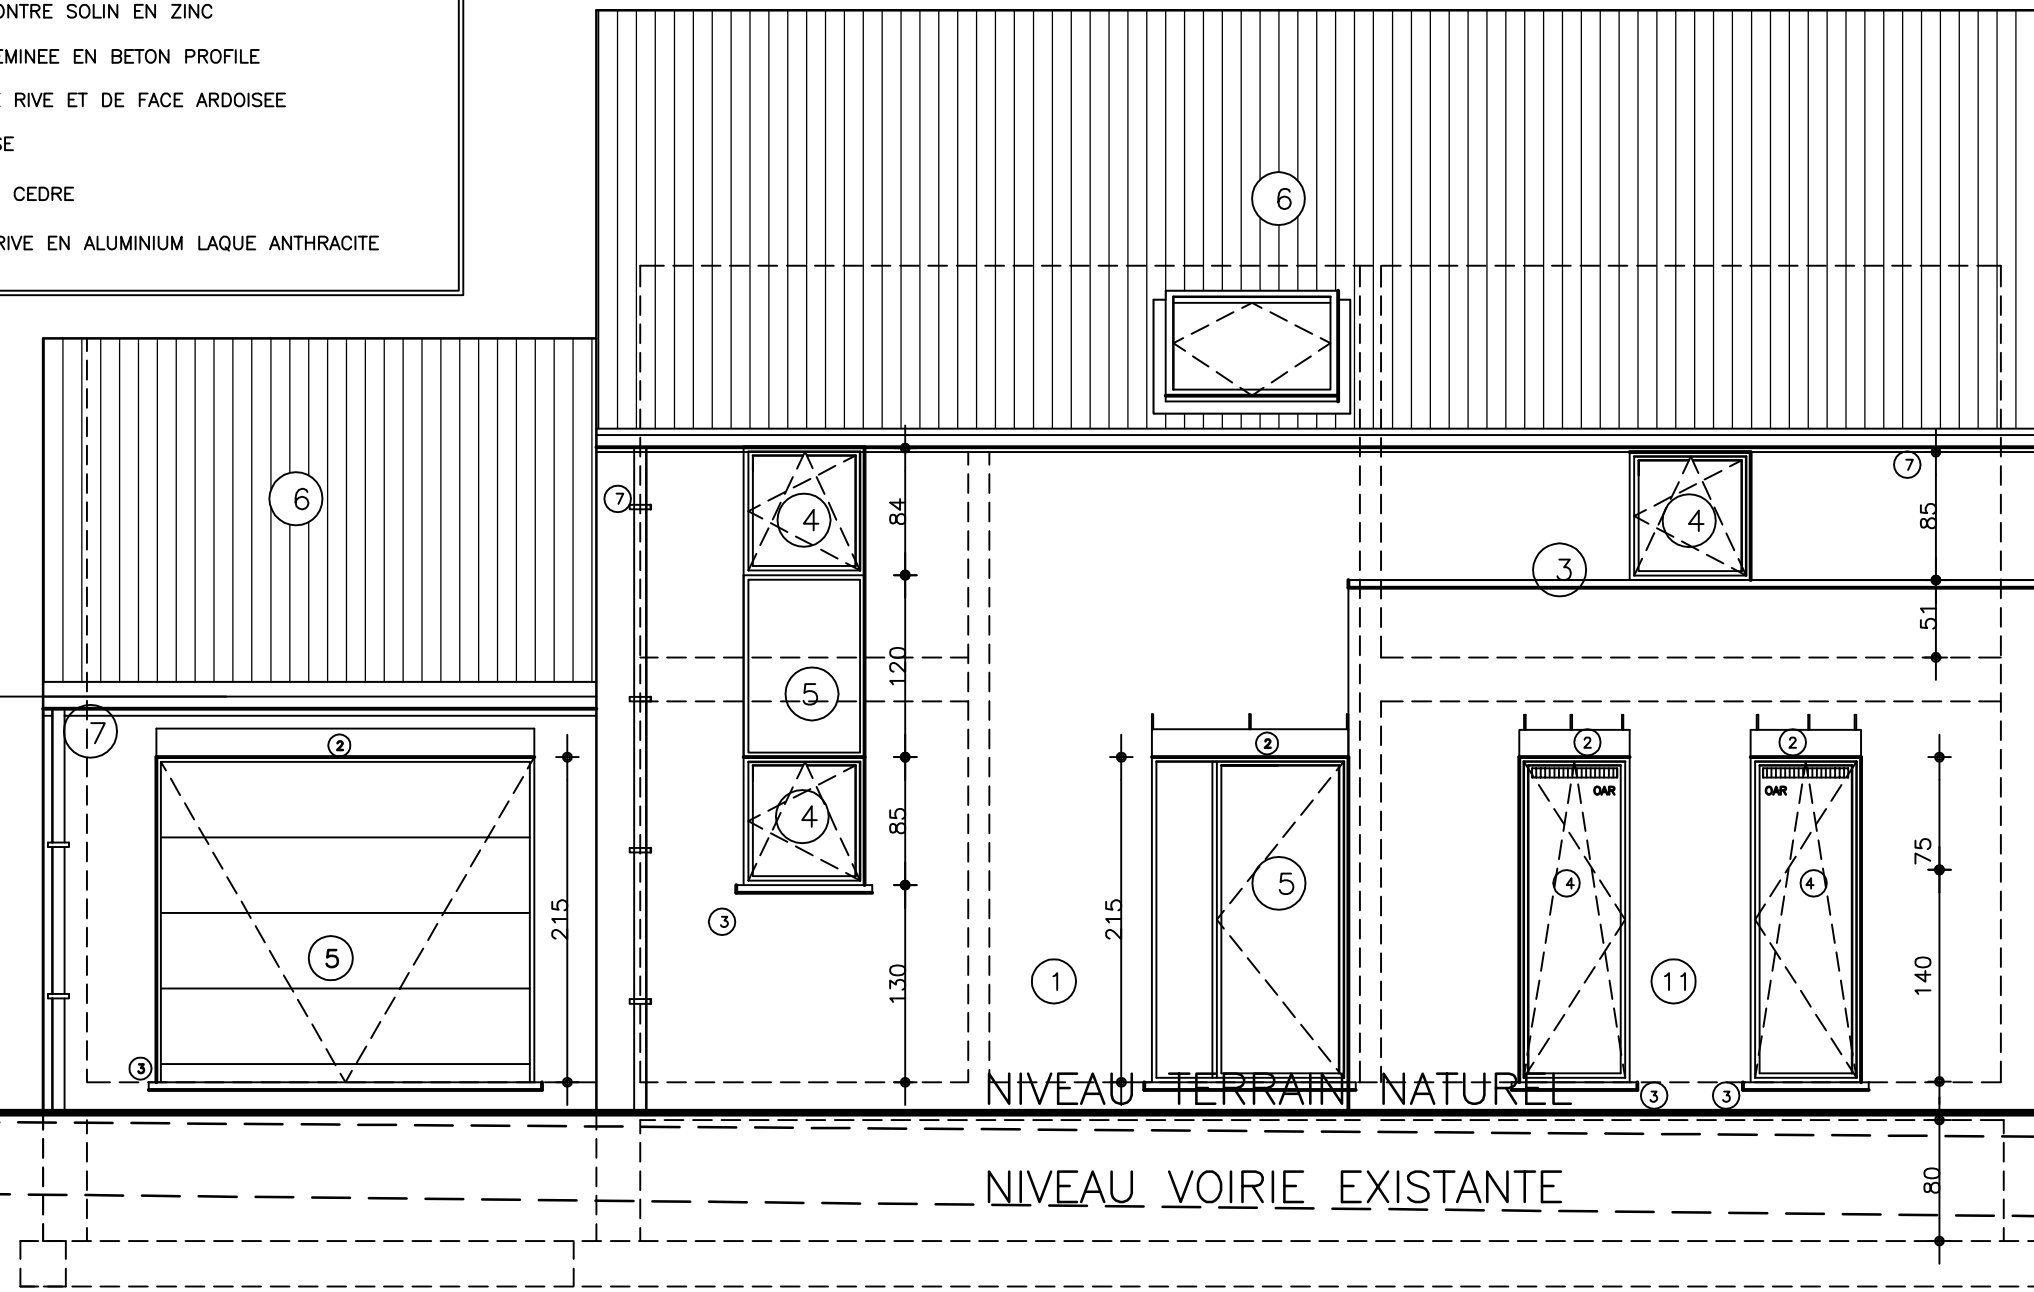

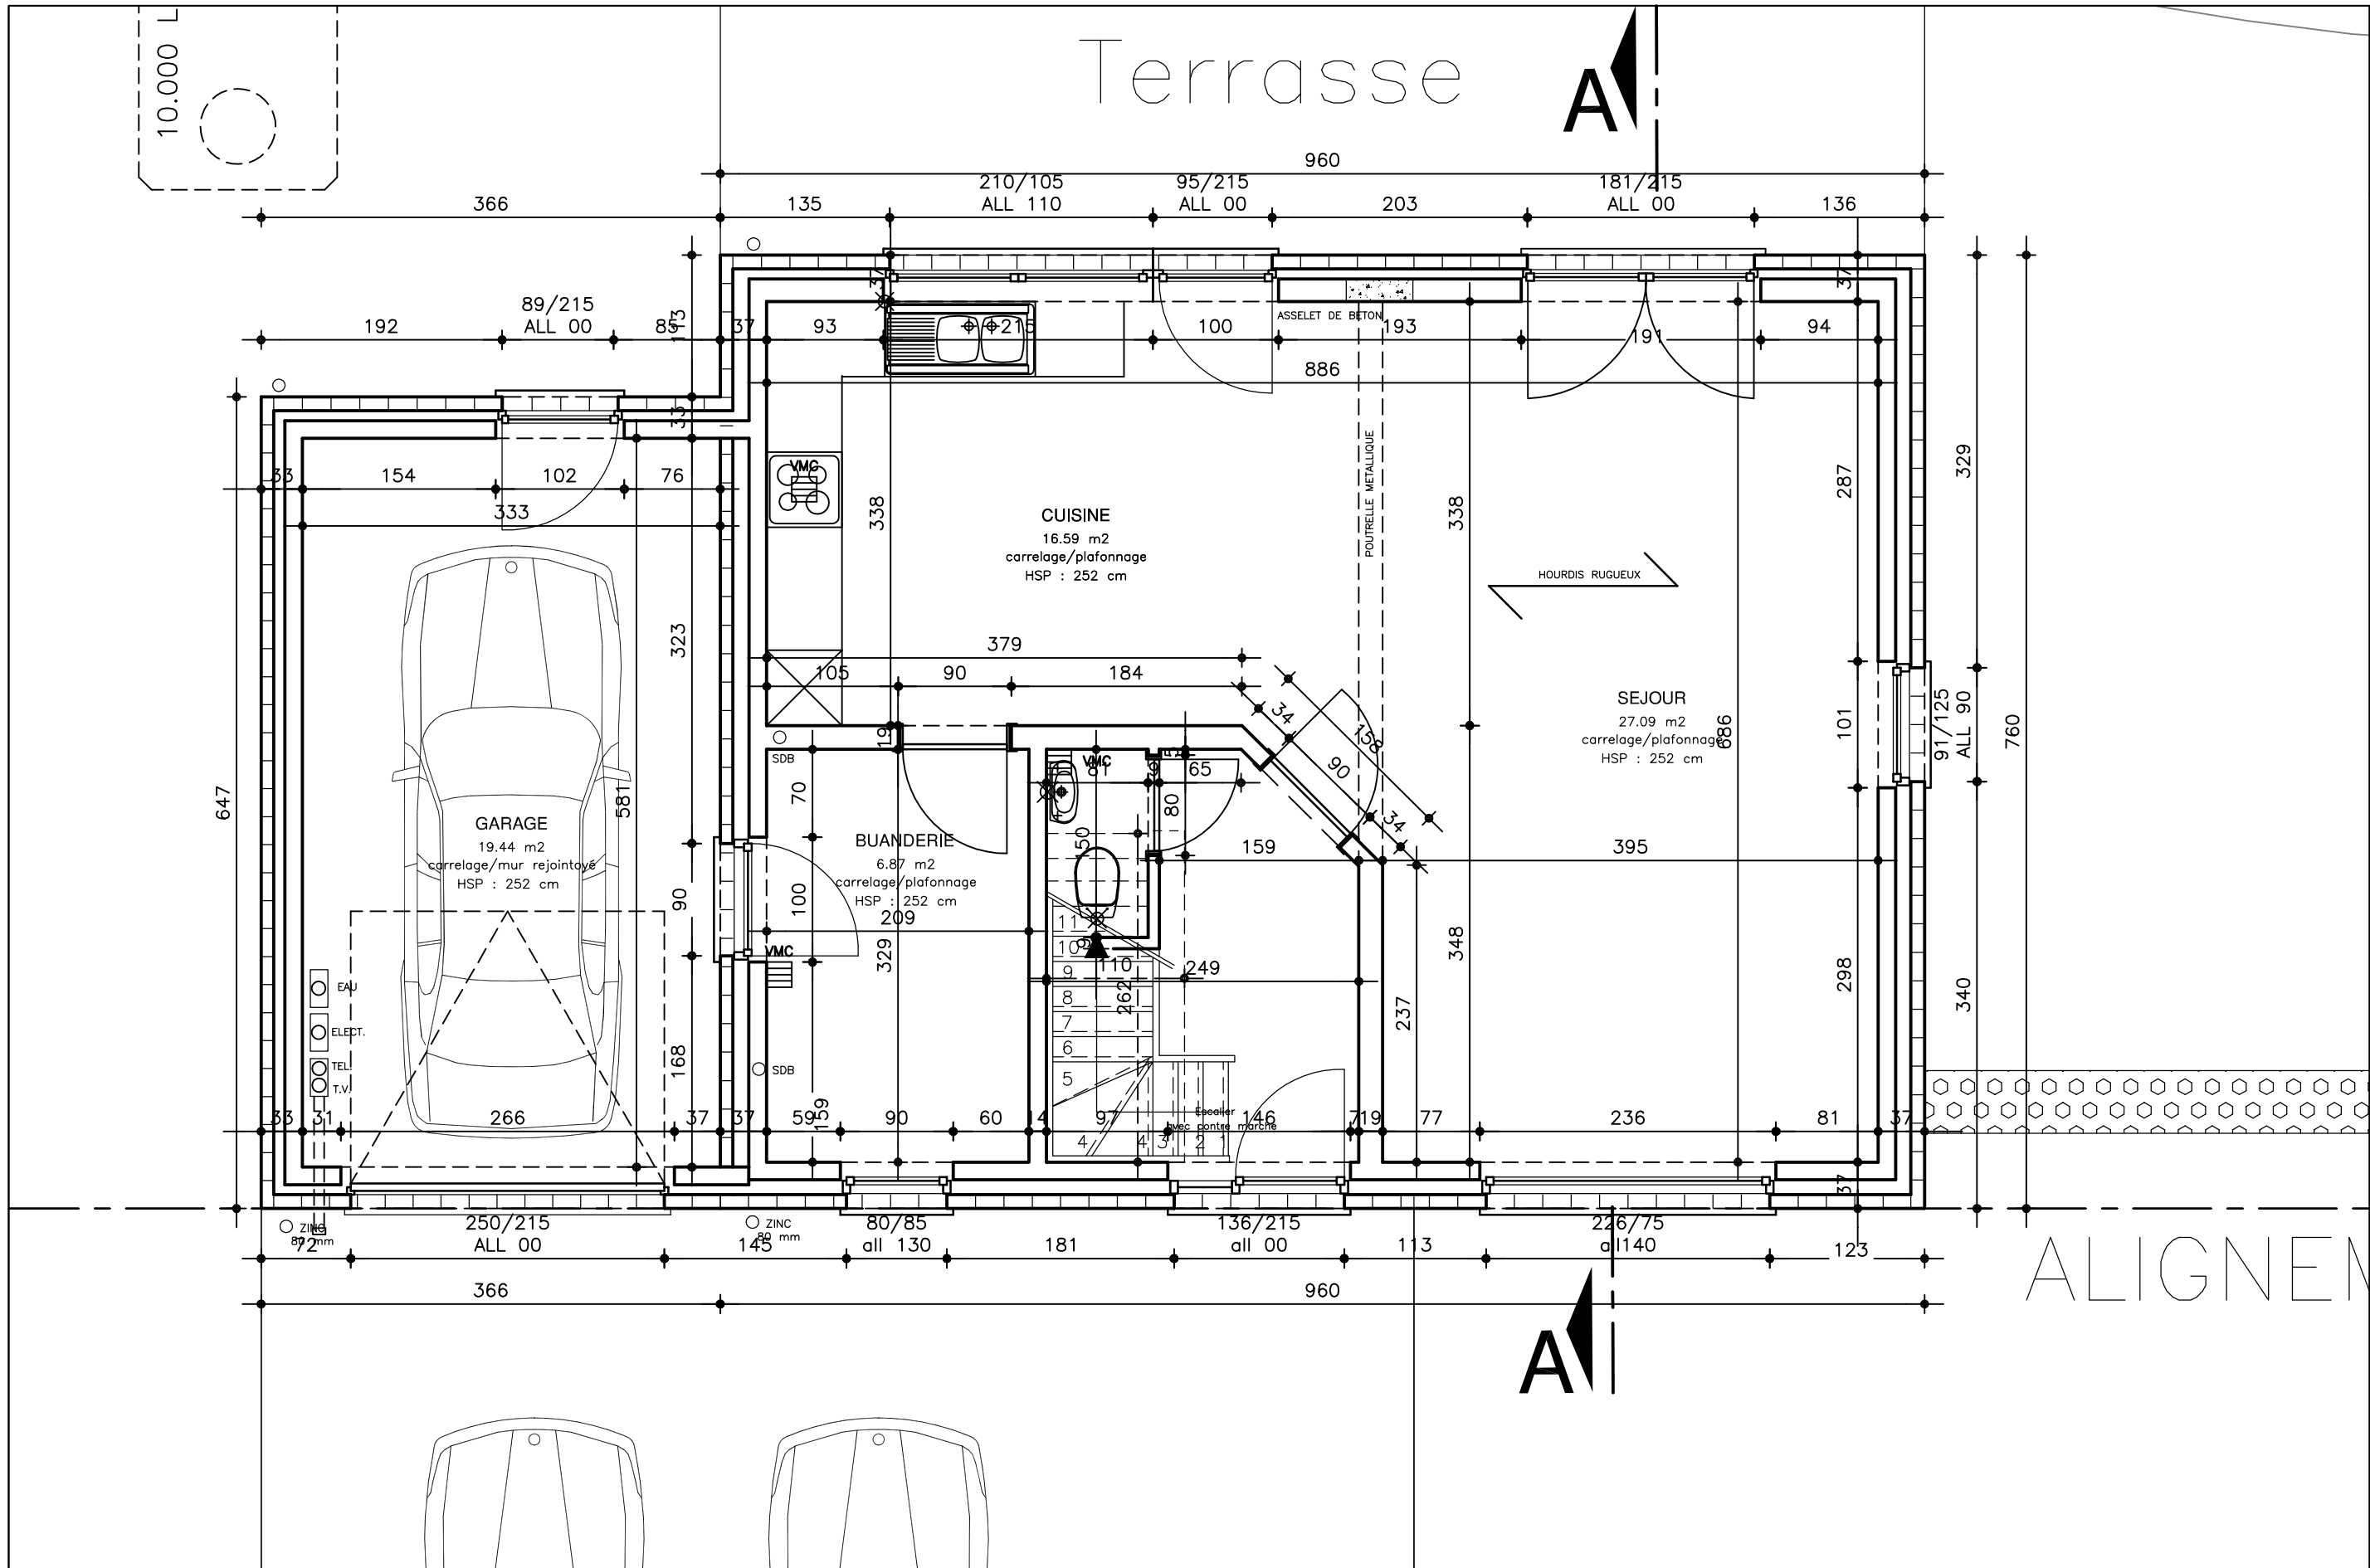

22.02.17

Ce plan reste la propriété absolue de Claude LABAR Architecte, sans son autorisation et sous peine de dommages et intérêts, il est interdit de la copier ou de le communiquer à des tiers, même partiellement

