


LOT 1&2

MAISON DOUBLE TYPE 1 : COUPE A-A Echelle 1/50°

Dossier : spr1 BALFROID-MAGNEE

LEGENDE MATERIAUX

①	BRIQUE DE PARAPLANT RIGUEUSE DE TON BRUN ROUGEÂTRE
②	LINTEAU EN BRIQUE SUR CHANT
③	SEUIL EN PIERRE BLEUE
④	CHASSIS PVC GRIS AVEC DOUBLE VITRAGE CLAIR
⑤	MENUISERIE DE PVC GRIS
⑥	TOTURE EN ARDOISE ARTIFICIELLE DE TON NOIR
⑦	CORNICHE ET DESCENTE D'EAU EN ZINC
⑧	SOLIN ET CONTRE SOLIN EN ZINC
⑨	COUVRE CHEMINÉE EN BETON PROFILÉ
⑩	PLANCHER DE RIVE ET DE FACE ARDOISÉE
⑪	PIERRE CALCAIRE

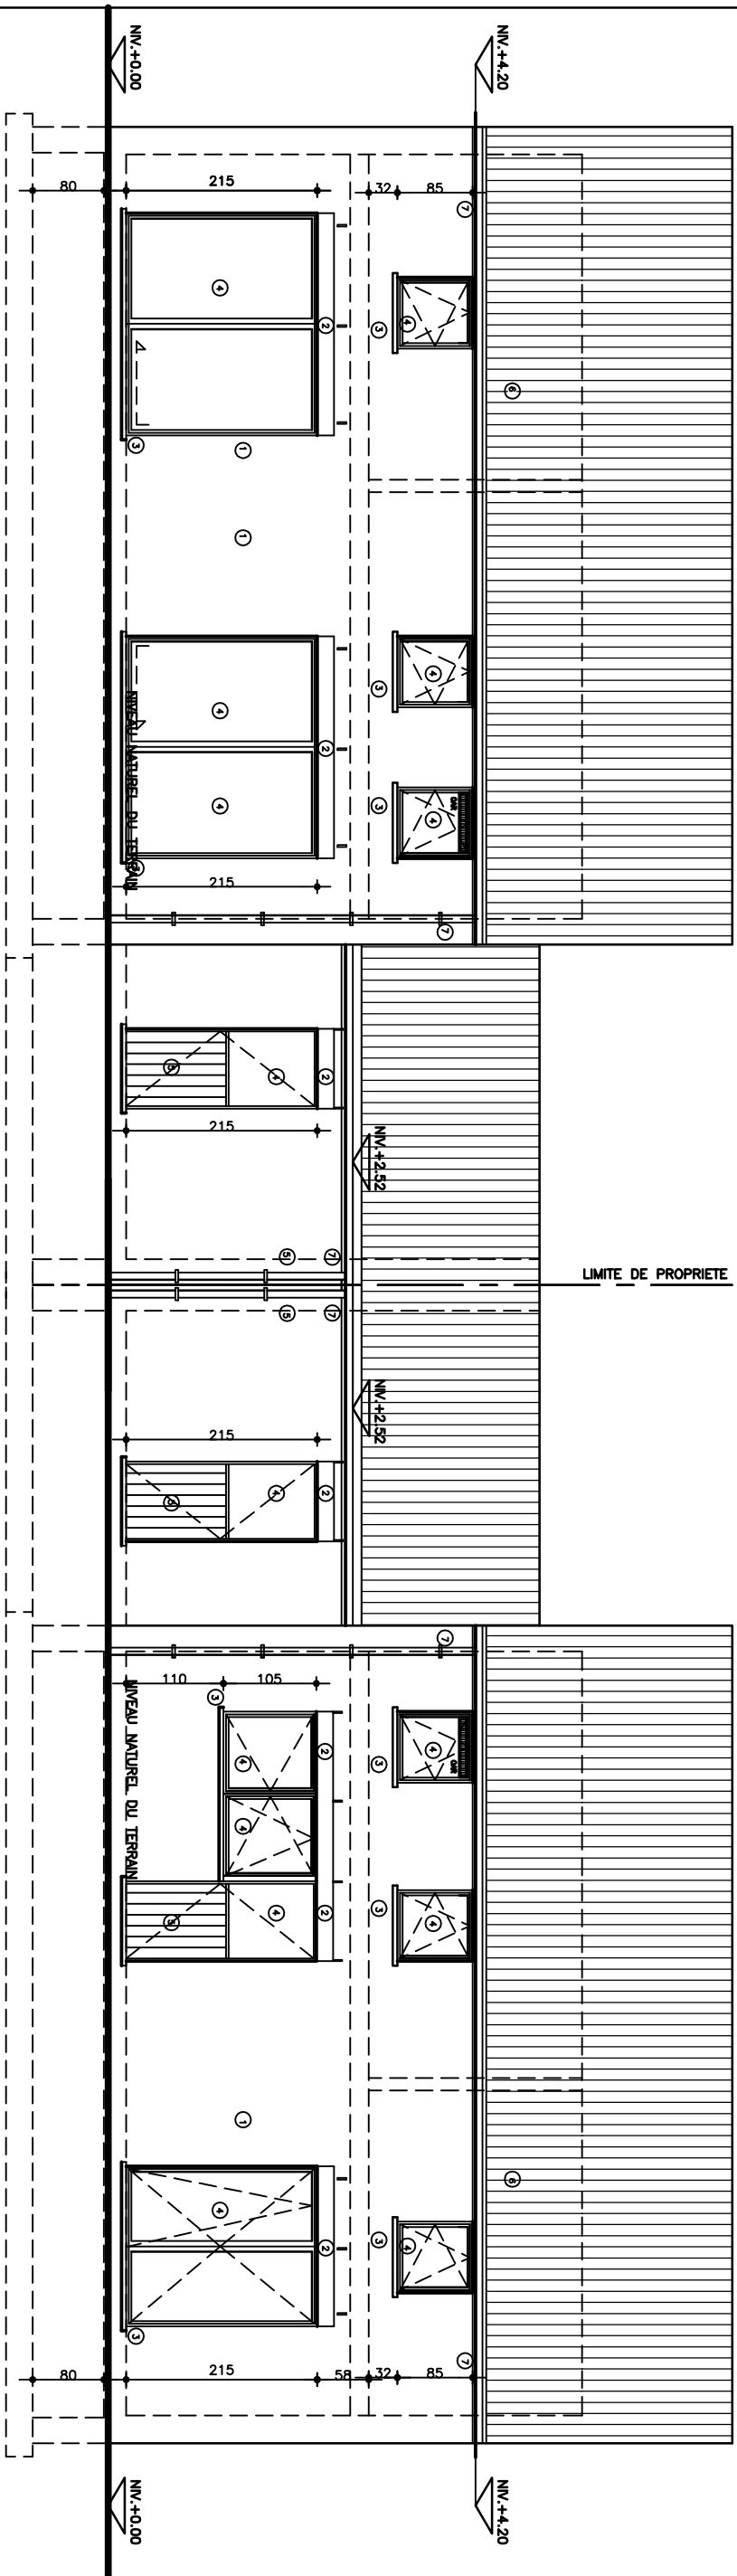


LOT 1-2

MAISON DOUBLE Type 1 : FACADE ARRIERE Echelle 1/

Dossier : sprl BALFROID-MAGNEE

LEGENDE MATERIAUX


- ① BRIQUE DE PAREMENT RUGUEUSE DE TON BRUN ROUGEATRE
- ② LINTEAU EN BRIQUE SUR CHANT
- ③ SEUIL EN PIERRE BLEUE
- ④ CHASSIS PVC GRIS AVEC DOUBLE VITRAGE CLAIR
- ⑤ MENUISERIE DE PVC GRIS
- ⑥ TOITURE EN ARDOISE ARTIFICIELLE DE TON NOIR
- ⑦ CORNICHES ET DESCENTE D'EAU EN ZINC
- ⑧ SOLIN ET CONTRE SOLIN EN ZINC
- ⑨ COUVRE CHEMINÉE EN BETON PROFILÉ
- ⑩ PLANCHE DE RIVE ET DE FACE ARDOISÉE
- ⑪ PIERRE CALCAIRE

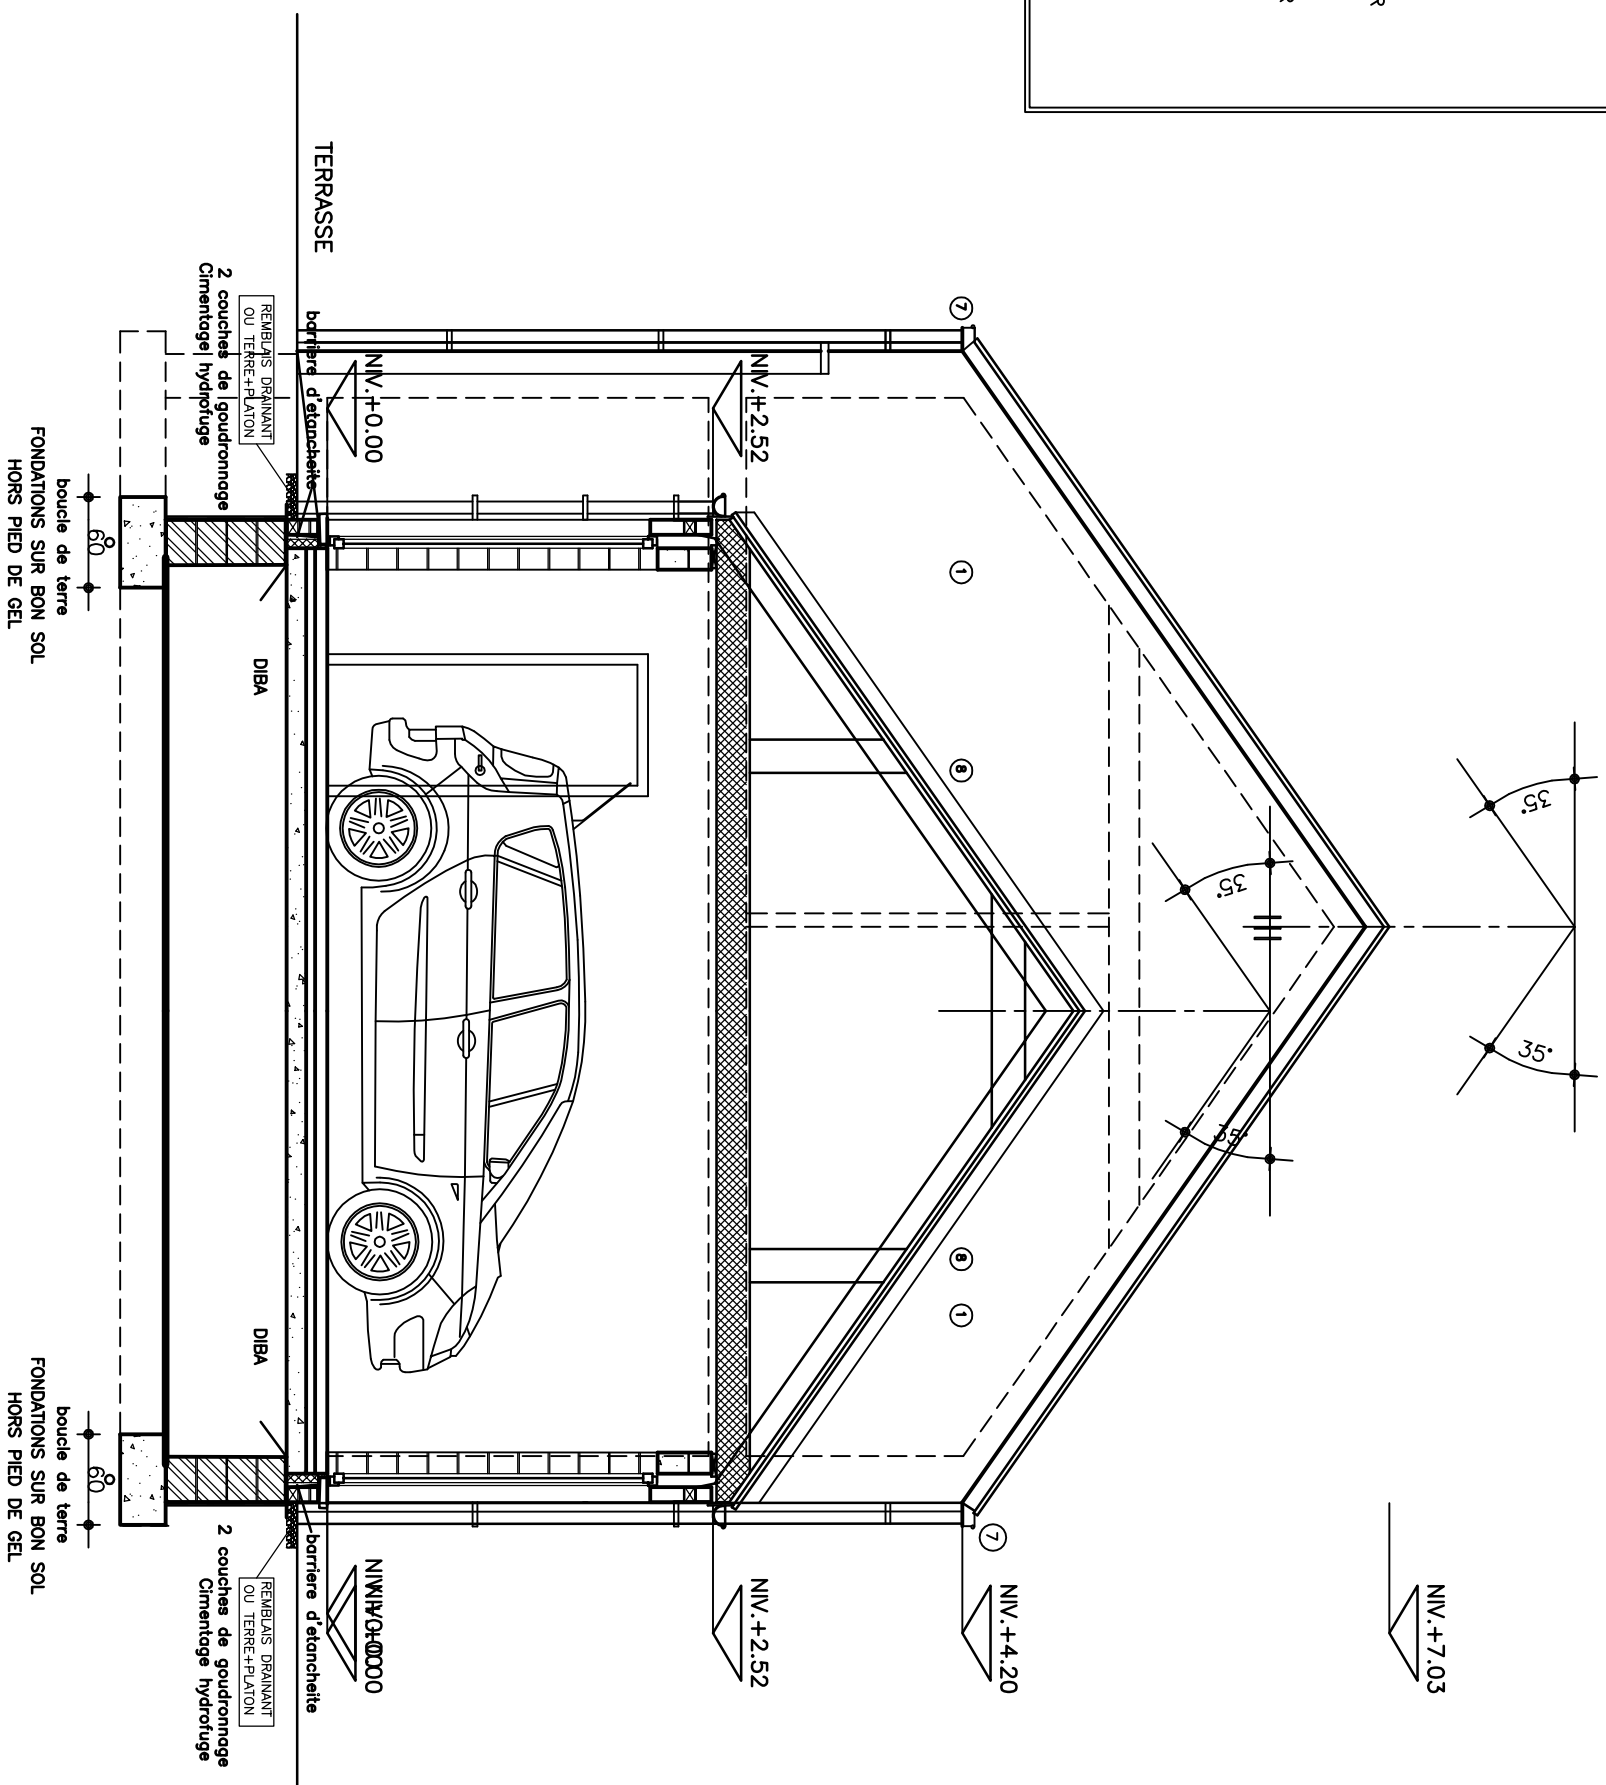

Lot 1-2

MAISON DOUBLE TYPE 1 : FACADE LATÉRALE VERS MITOYEN

Dossier : spr1 BALFROID-MAGNEE

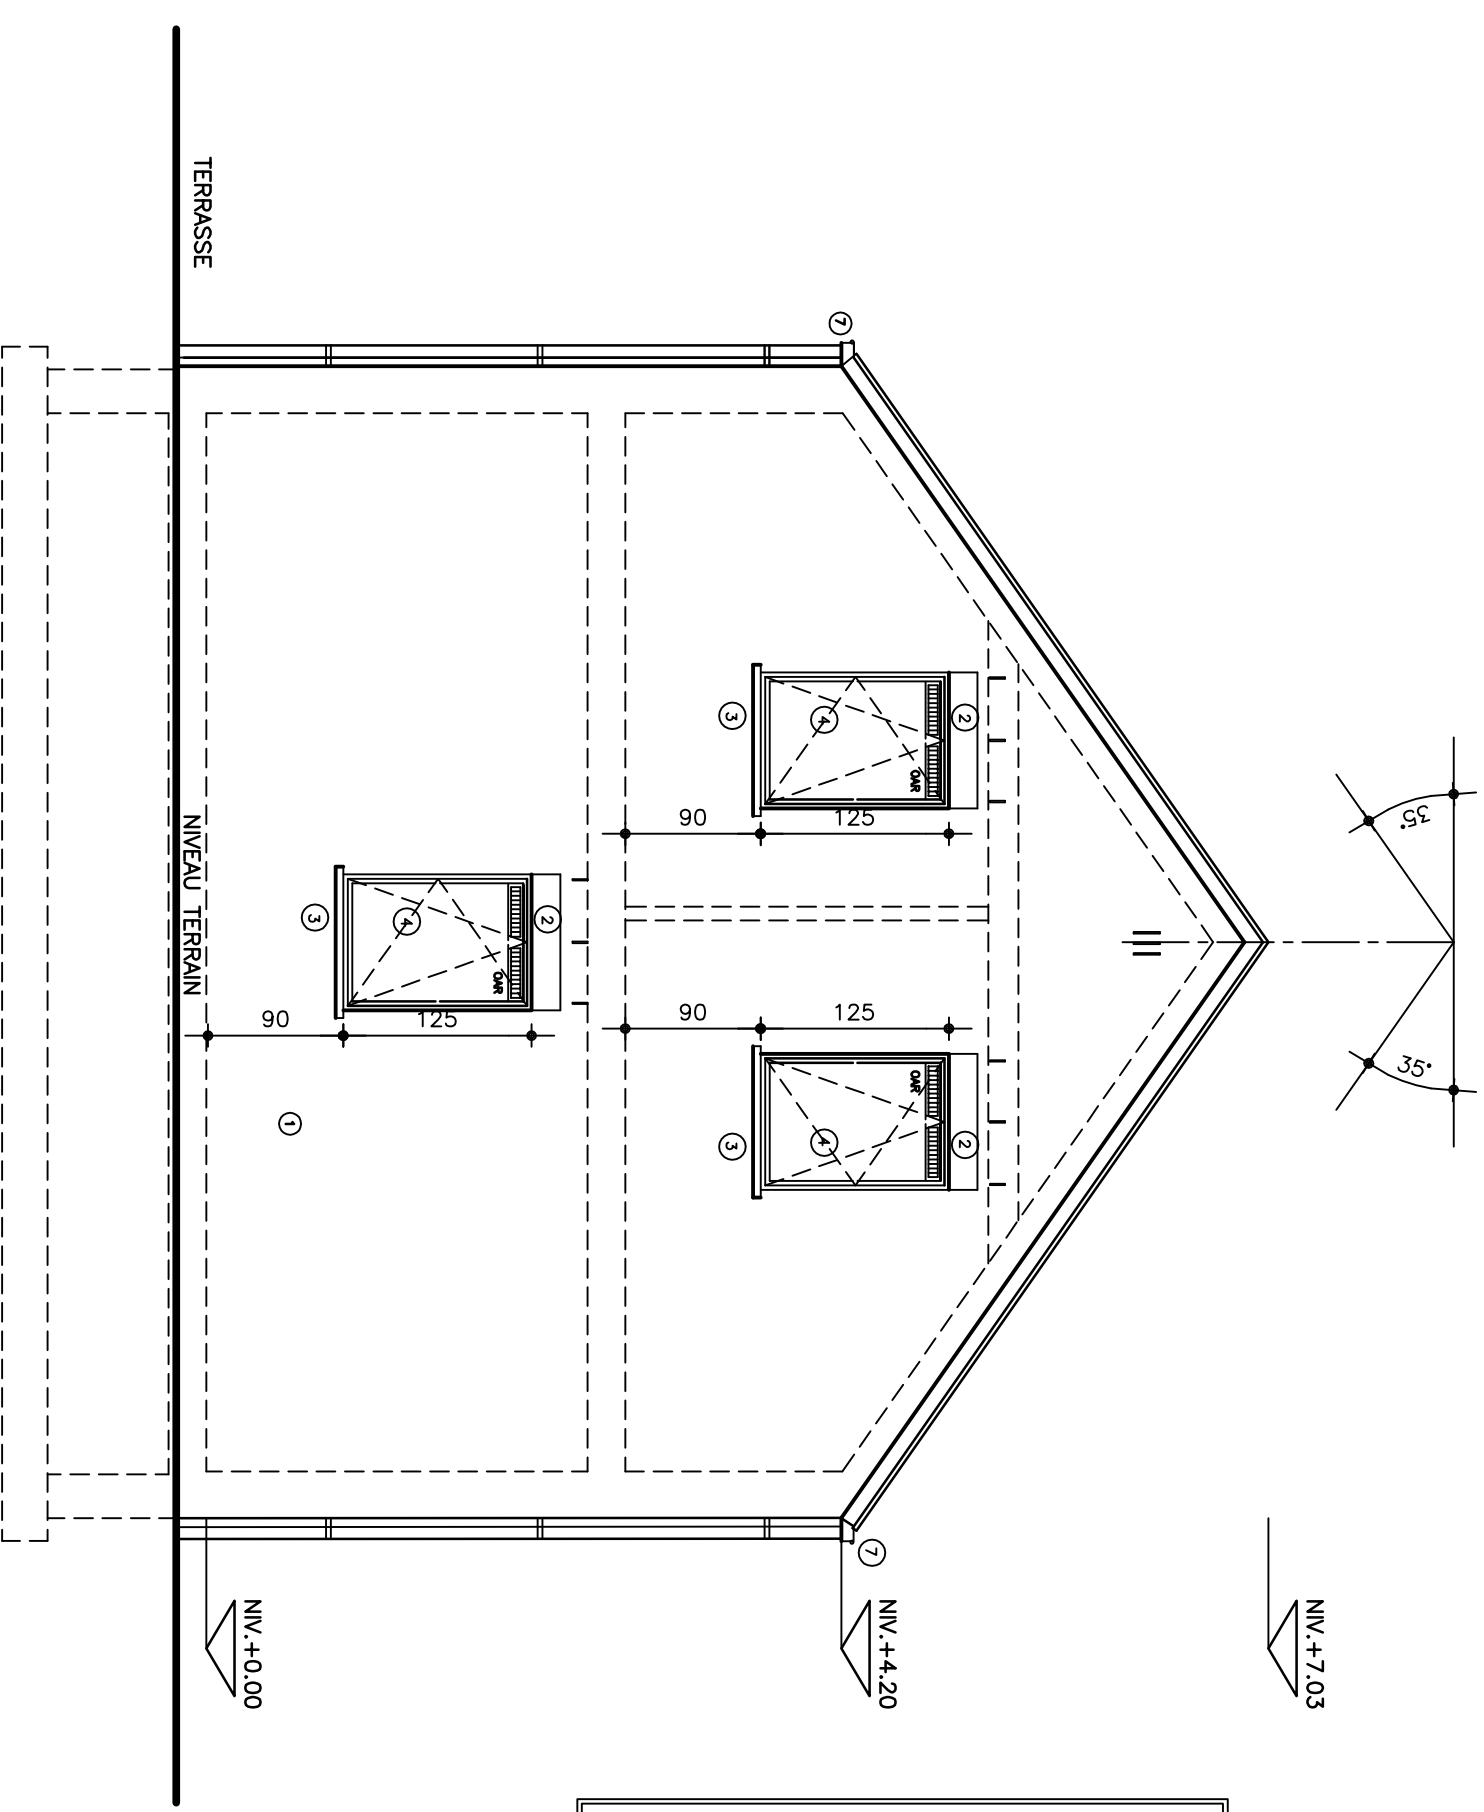


LEGENDE MATERIAUX

- ① BRIQUE DE PAREMENT RUGUEUSE DE TON BRUN ROUGEATRE
- ② LINTEAU EN BRIQUE SUR CHANT
- ③ SEUIL EN PIERRE BLEUE
- ④ CHASSIS PVC GRIS AVEC DOUBLE VITRAGE CLAIR
- ⑤ MENUISERIE DE PVC GRIS
- ⑥ TOITURE EN ARDOISE ARTIFICIELLE DE TON NOIR
- ⑦ CORNICHE ET DESCENTE D'EAU EN ZINC
- ⑧ SOLIN ET CONTRE SOLIN EN ZINC
- ⑨ COUVRE CHEMINEE EN BETON PROFILE
- ⑩ PLANCHE DE RIVE ET DE FACE ARDOISEE
- ⑪ PIERRE CALCAIRE

LOT 1-2

MAISON DOUBLE Type 1 : FACADE LATERALE Echelle 1/

Dossier : sprl BALFROID-MAGNEE

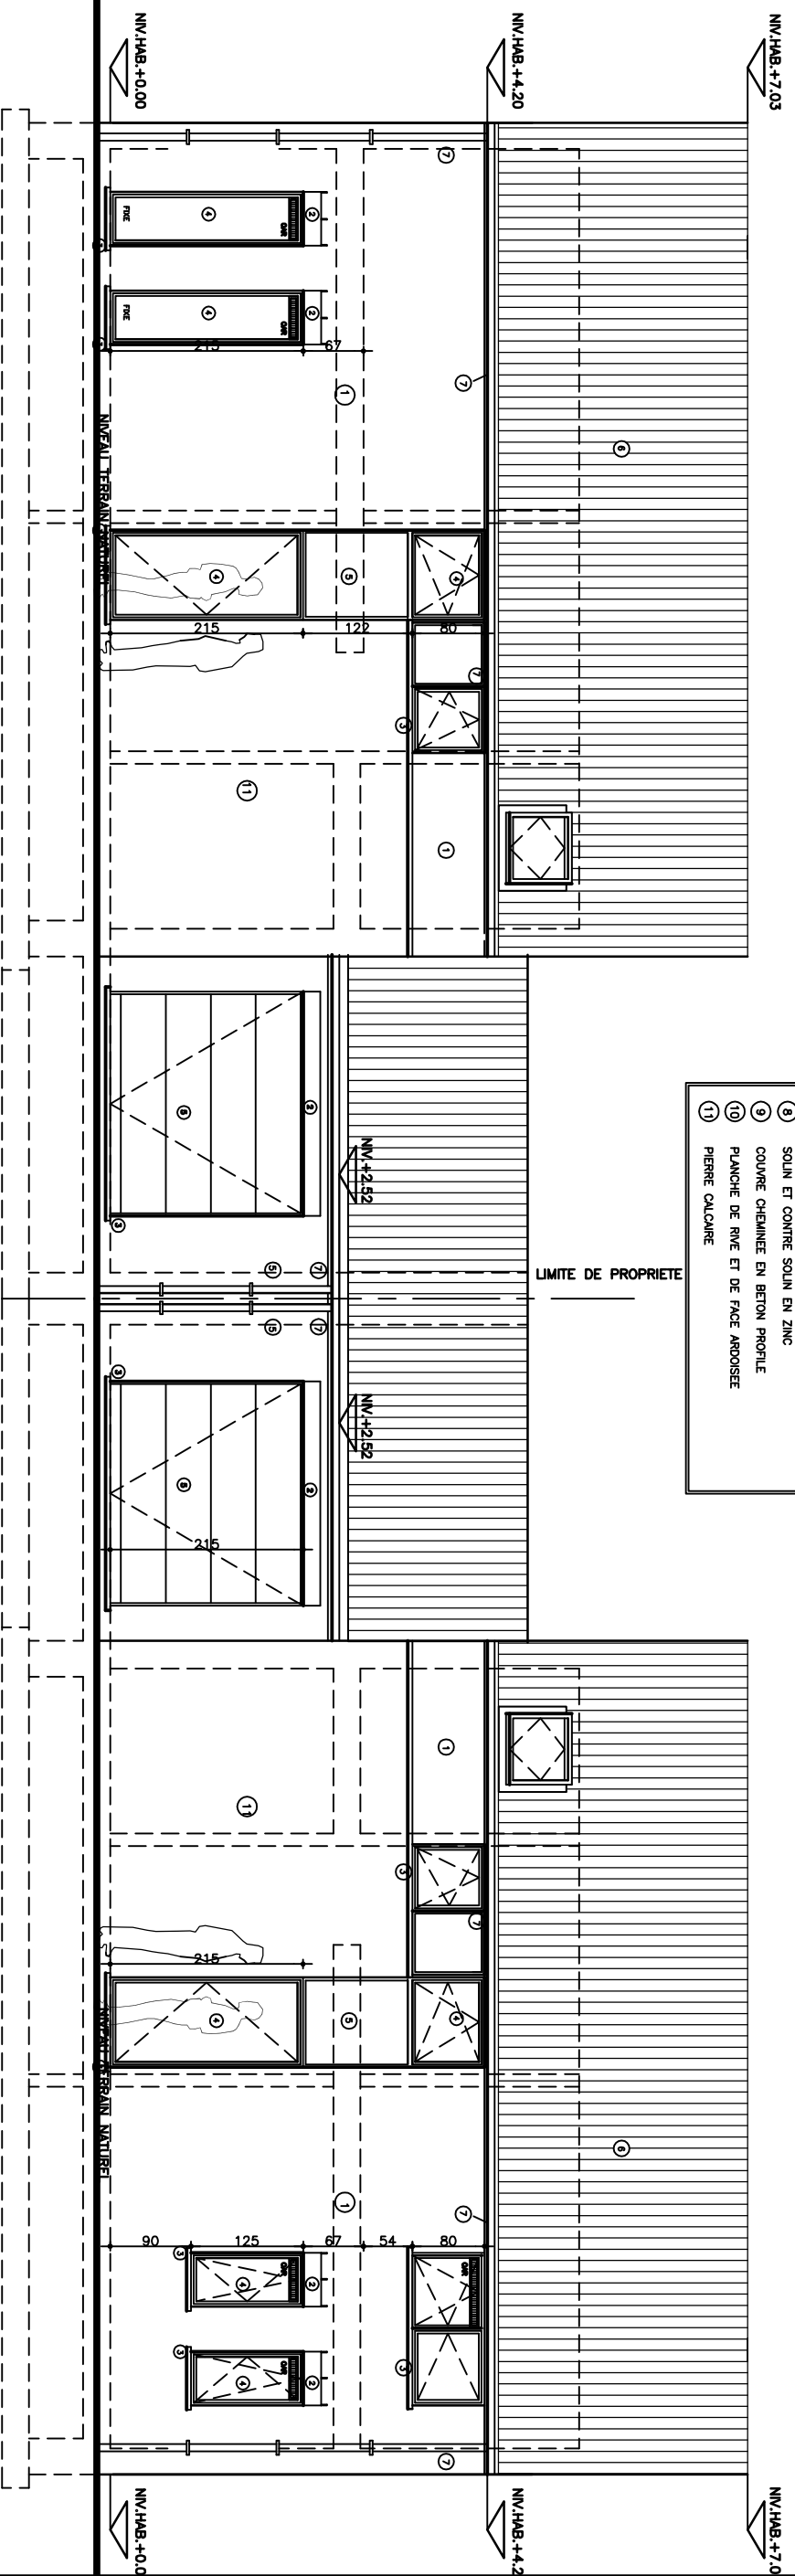

LEGENDE MATERIAUX


- ① BRIQUE DE PAREMENT RUGUEUSE DE TON BRUN ROUGEÂTRE
- ② Linteau en brique sur chaut
- ③ Seuil en pierre bleue
- ④ Chassis PVC gris avec double vitrage clair
- ⑤ Menuiserie de PVC gris
- ⑥ Titure en ardoise artificielle de ton noir
- ⑦ Corniche et descente d'eau en zinc
- ⑧ Solin et contre solin en zinc
- ⑨ Couvre cheminee en beton profile
- ⑩ Planché de rive et de face ardoisee
- ⑪ Pierre calcaire

LOT 1-2

MAISON DOUBLE Type 1 : FACADE PRINCIPALE Echelle 1/

Dossier : sprl BALFROID-MAGNEE

7./

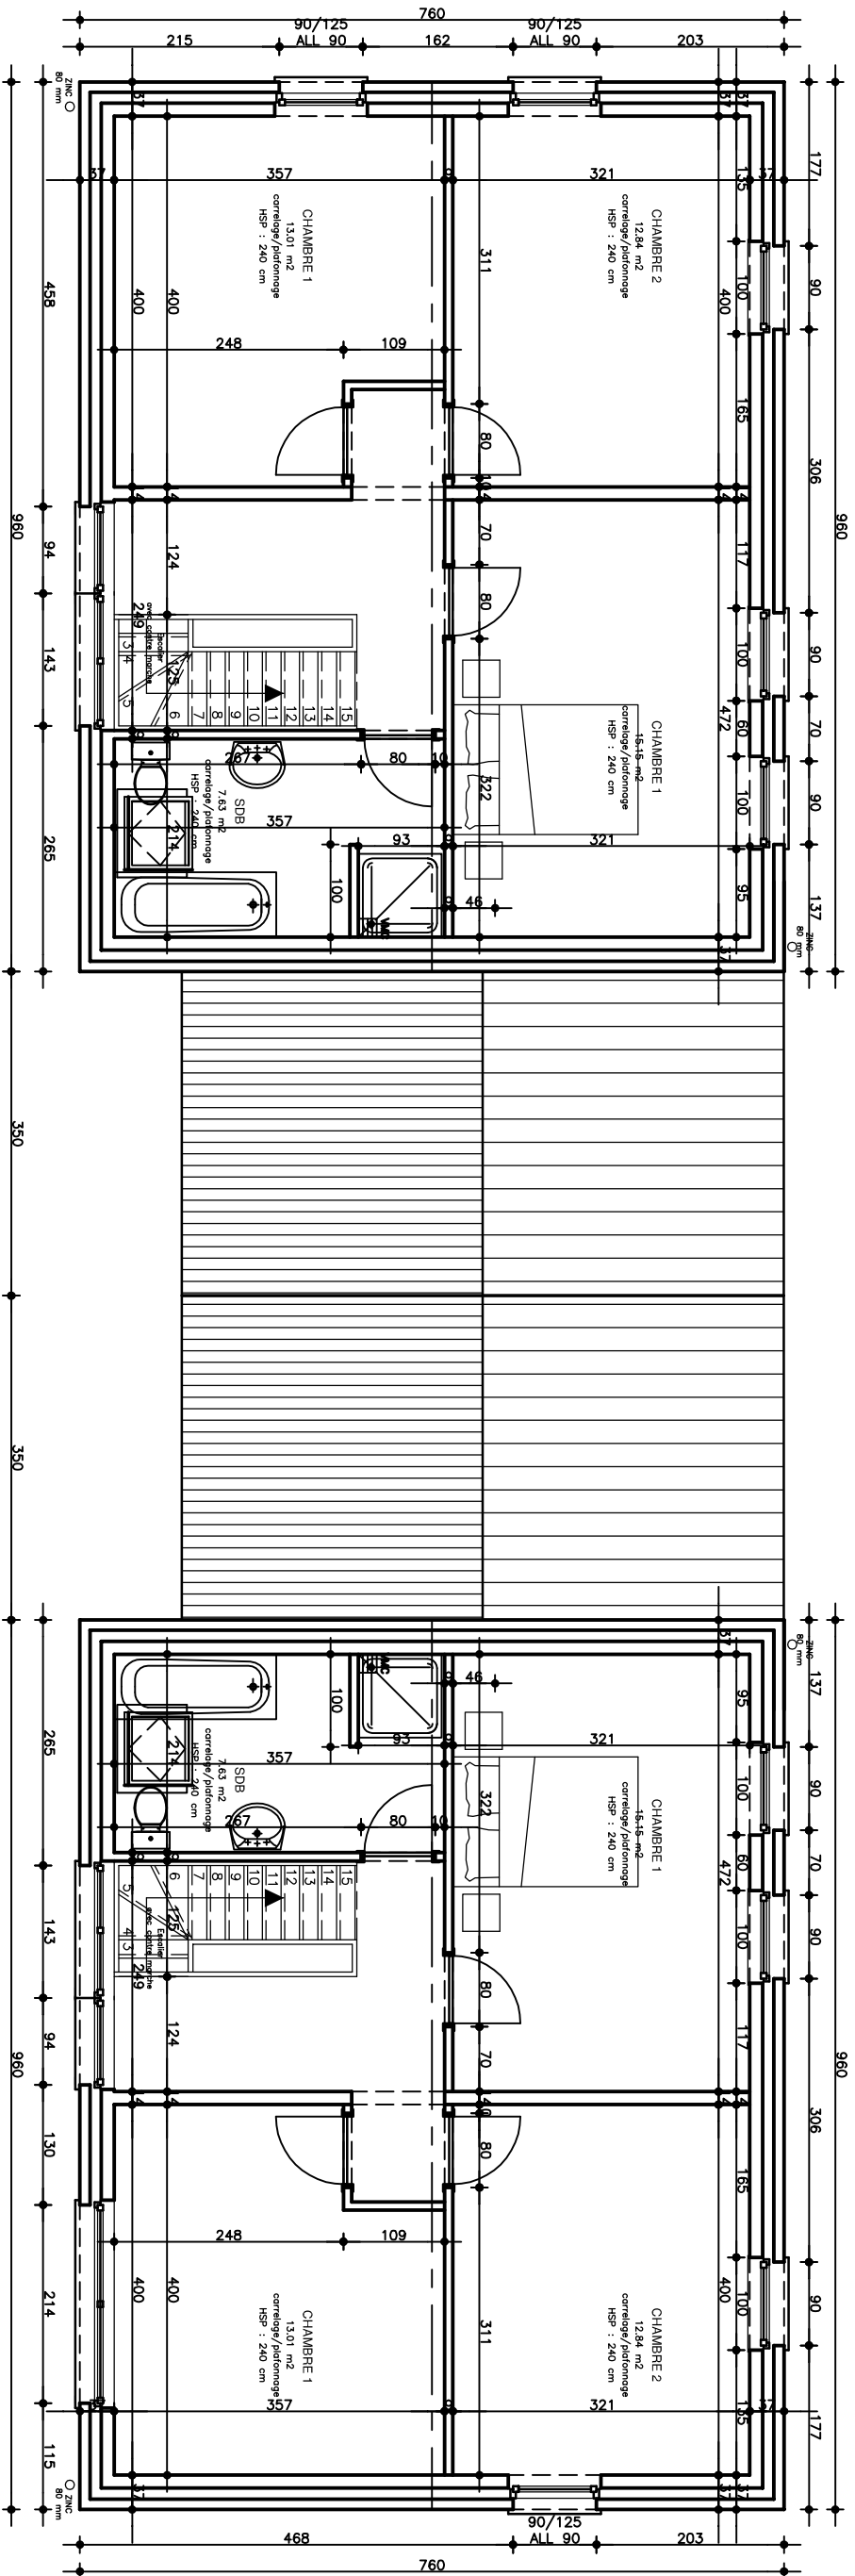


LOT 1-2

MAISON DOUBLE TYPE 1 : plan étage

Dossier : sprl BALFROID-MAGNEE


5./

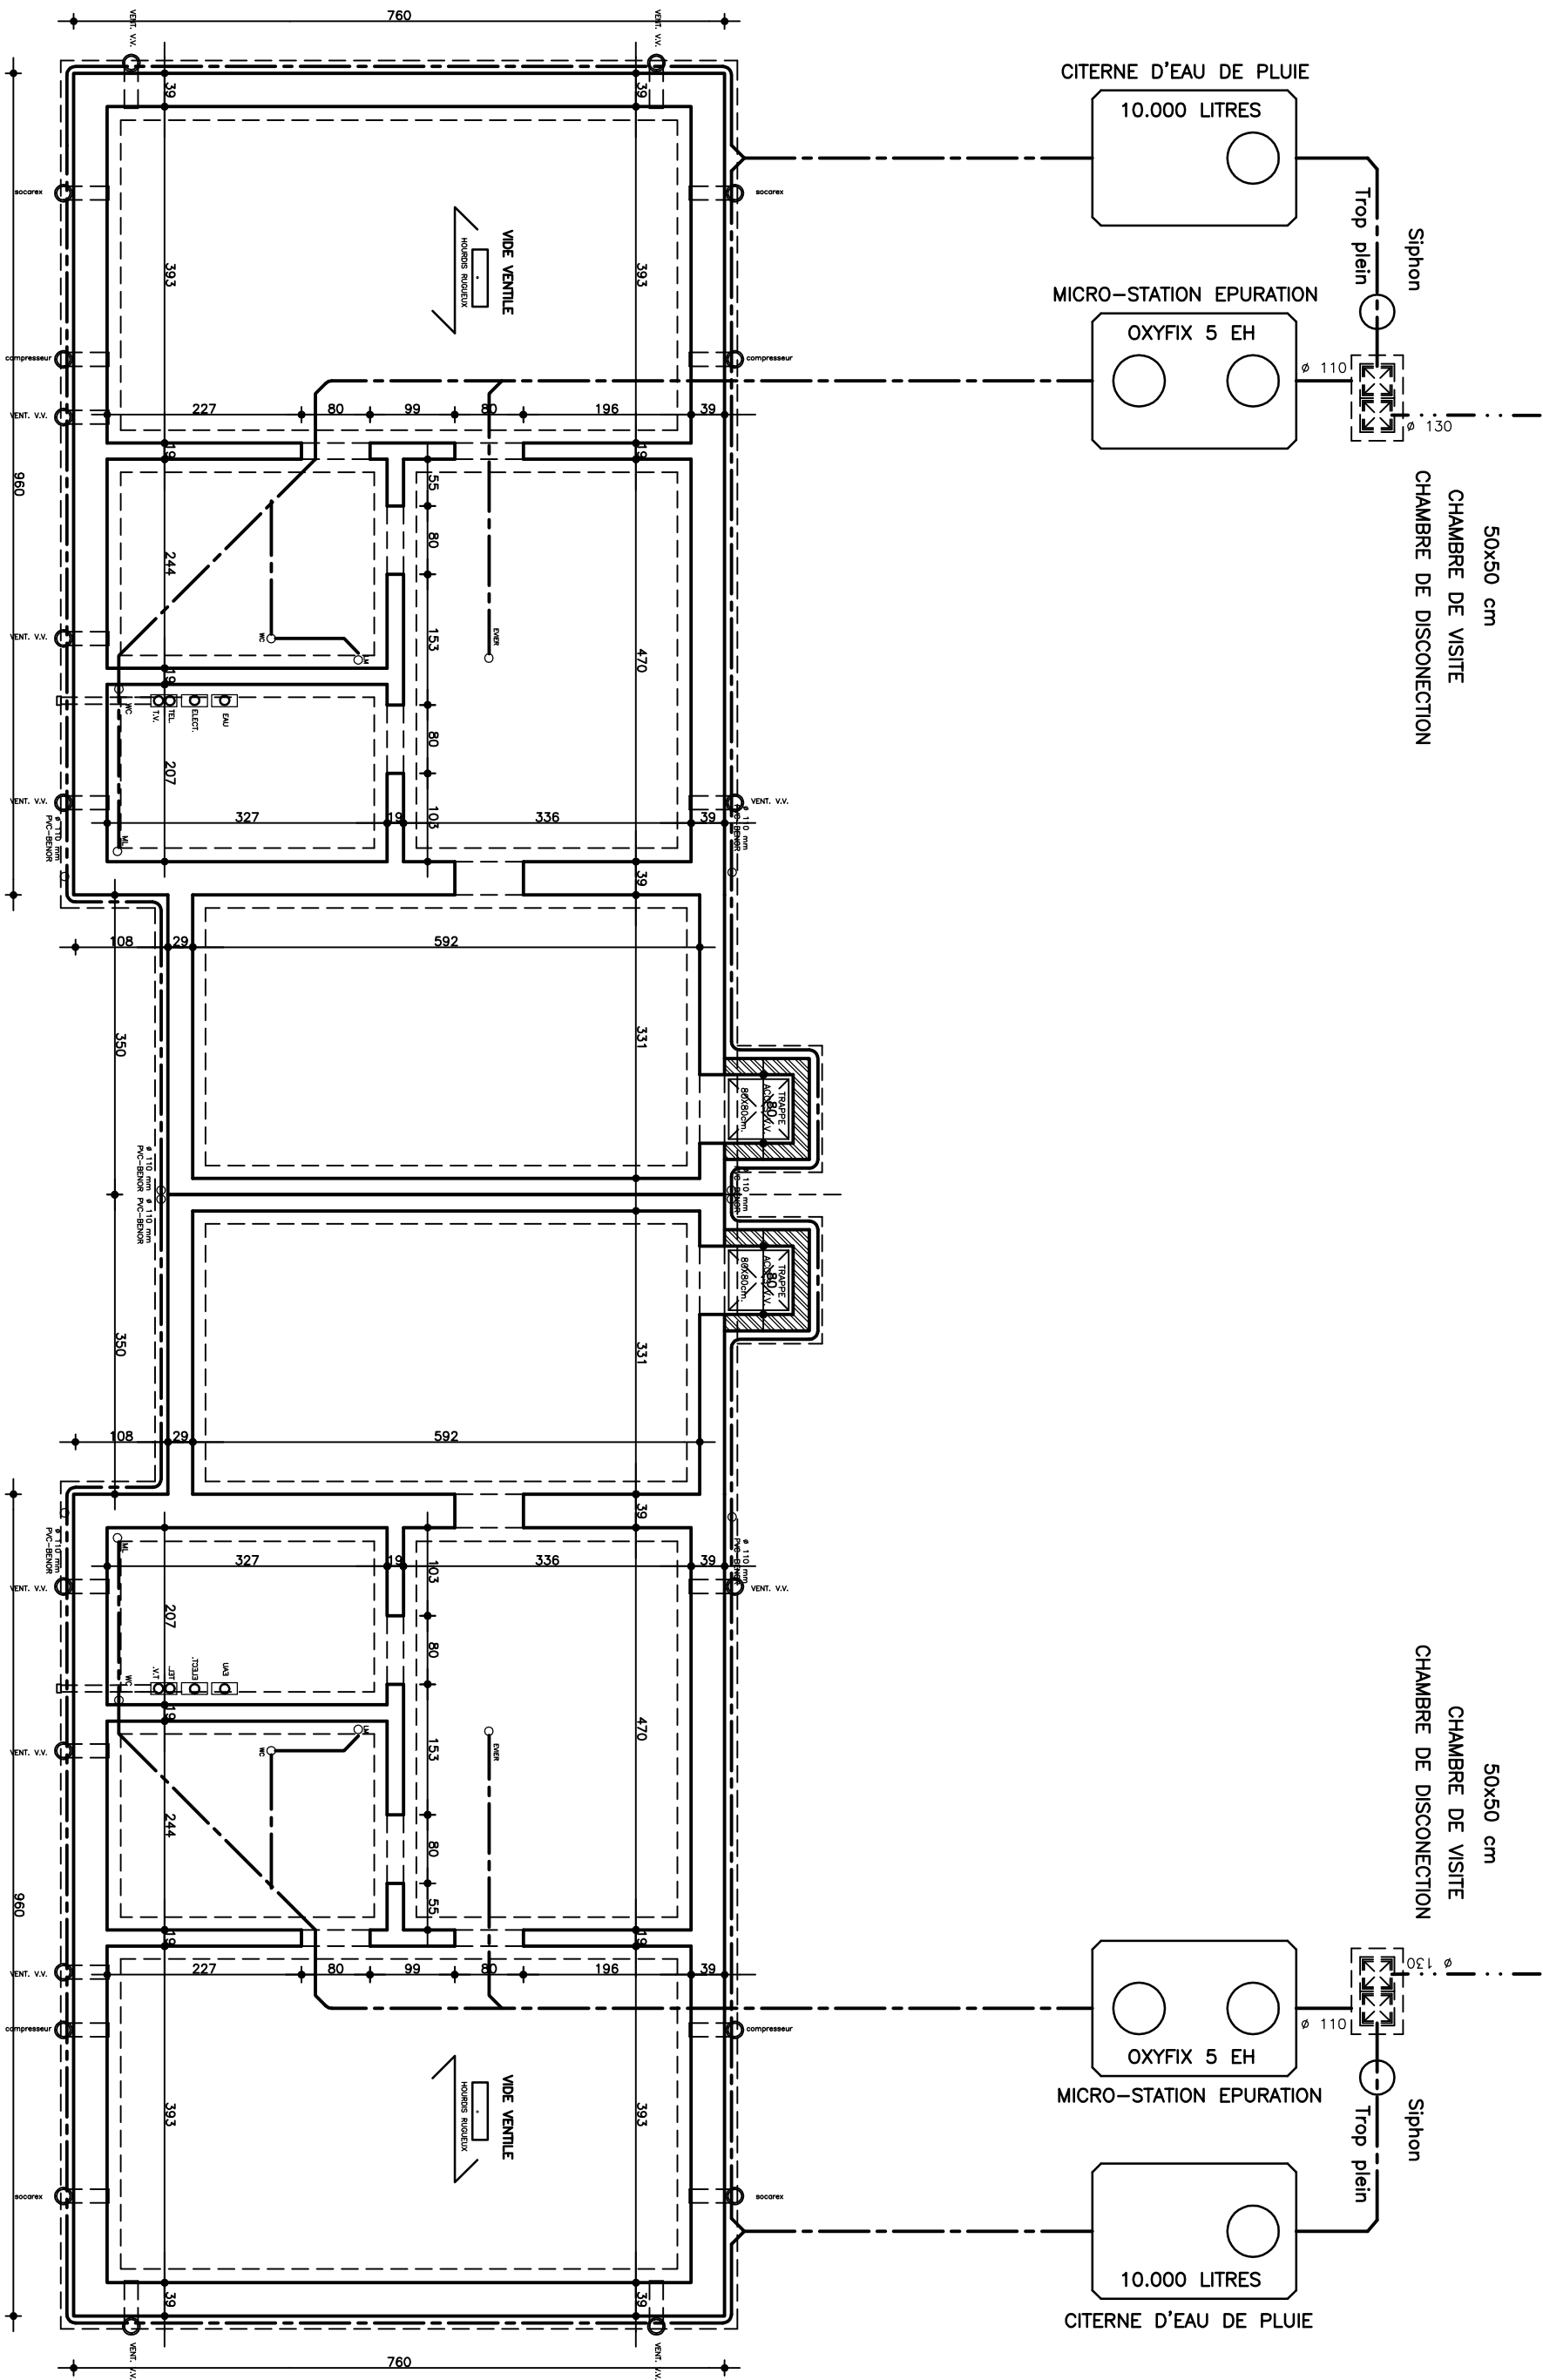

LOT 1-2

MAISON DOUBLE Type 1 : PLAN FONDATION Echelle 1/

Dossier : spr1 BALFROID-MAGNEE

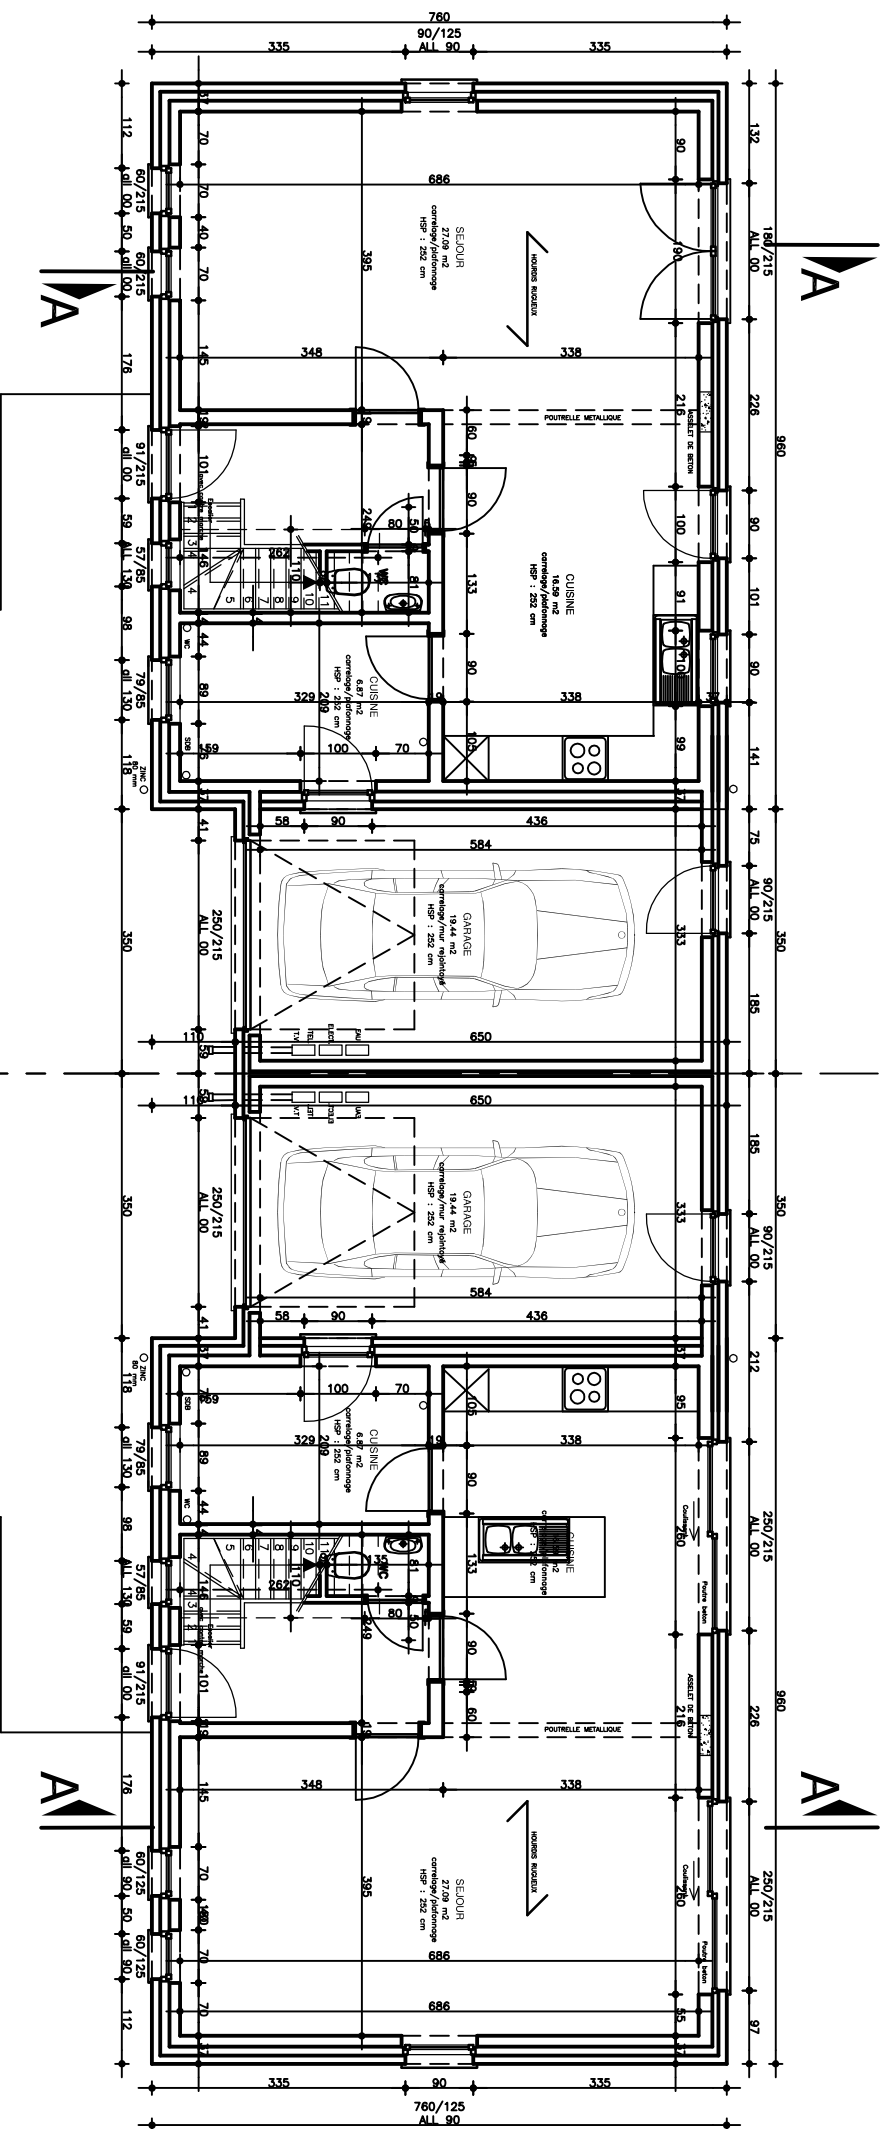

LOT 1-2

MAISON DOUBLE TYPE T1 : plan rez-de-chaussée

Dossier : sprl BALFROID-MAGNEE

