

LOT 5-6-11-12

MAISON DOUBLE TYPE 2 : COUPE A-A Echelle 1/50°

Dossier : sprl BALFROID-MAGNEE


10.10.16

Ce plan reste la propriété absolue de Claude LABAR Architecte, sans son autorisation et sous peine de dommages et intérêts, il est interdit de la copier ou de le communiquer à des tiers, même partiellement

6./

**LEGENDE MATERIAUX**

①	BRIQUE DE PAREMENT RUGUEUSE DE TON BRUN ROUGEATRE
②	LINTEAU EN BRIQUE SUR CHANT
③	SEUIL EN PIERRE BLEUE
④	CHASSIS PVC GRIS AVEC DOUBLE VITRAGE CLAIR
⑤	MENUISERIE DE PVC GRIS
⑥	TOITURE EN ARDOISE ARTIFICIELLE DE TON NOIR
⑦	CORNICHE ET DESCENTE D'EAU EN ZINC
⑧	SOLIN ET CONTRE SOLIN EN ZINC
⑨	COUVRE CHEMINÉE EN BETON PROFILE
⑩	PLANCHE DE RIVE ET DE FACE ARDOISEE
⑪	PIERRE CALCAIRE

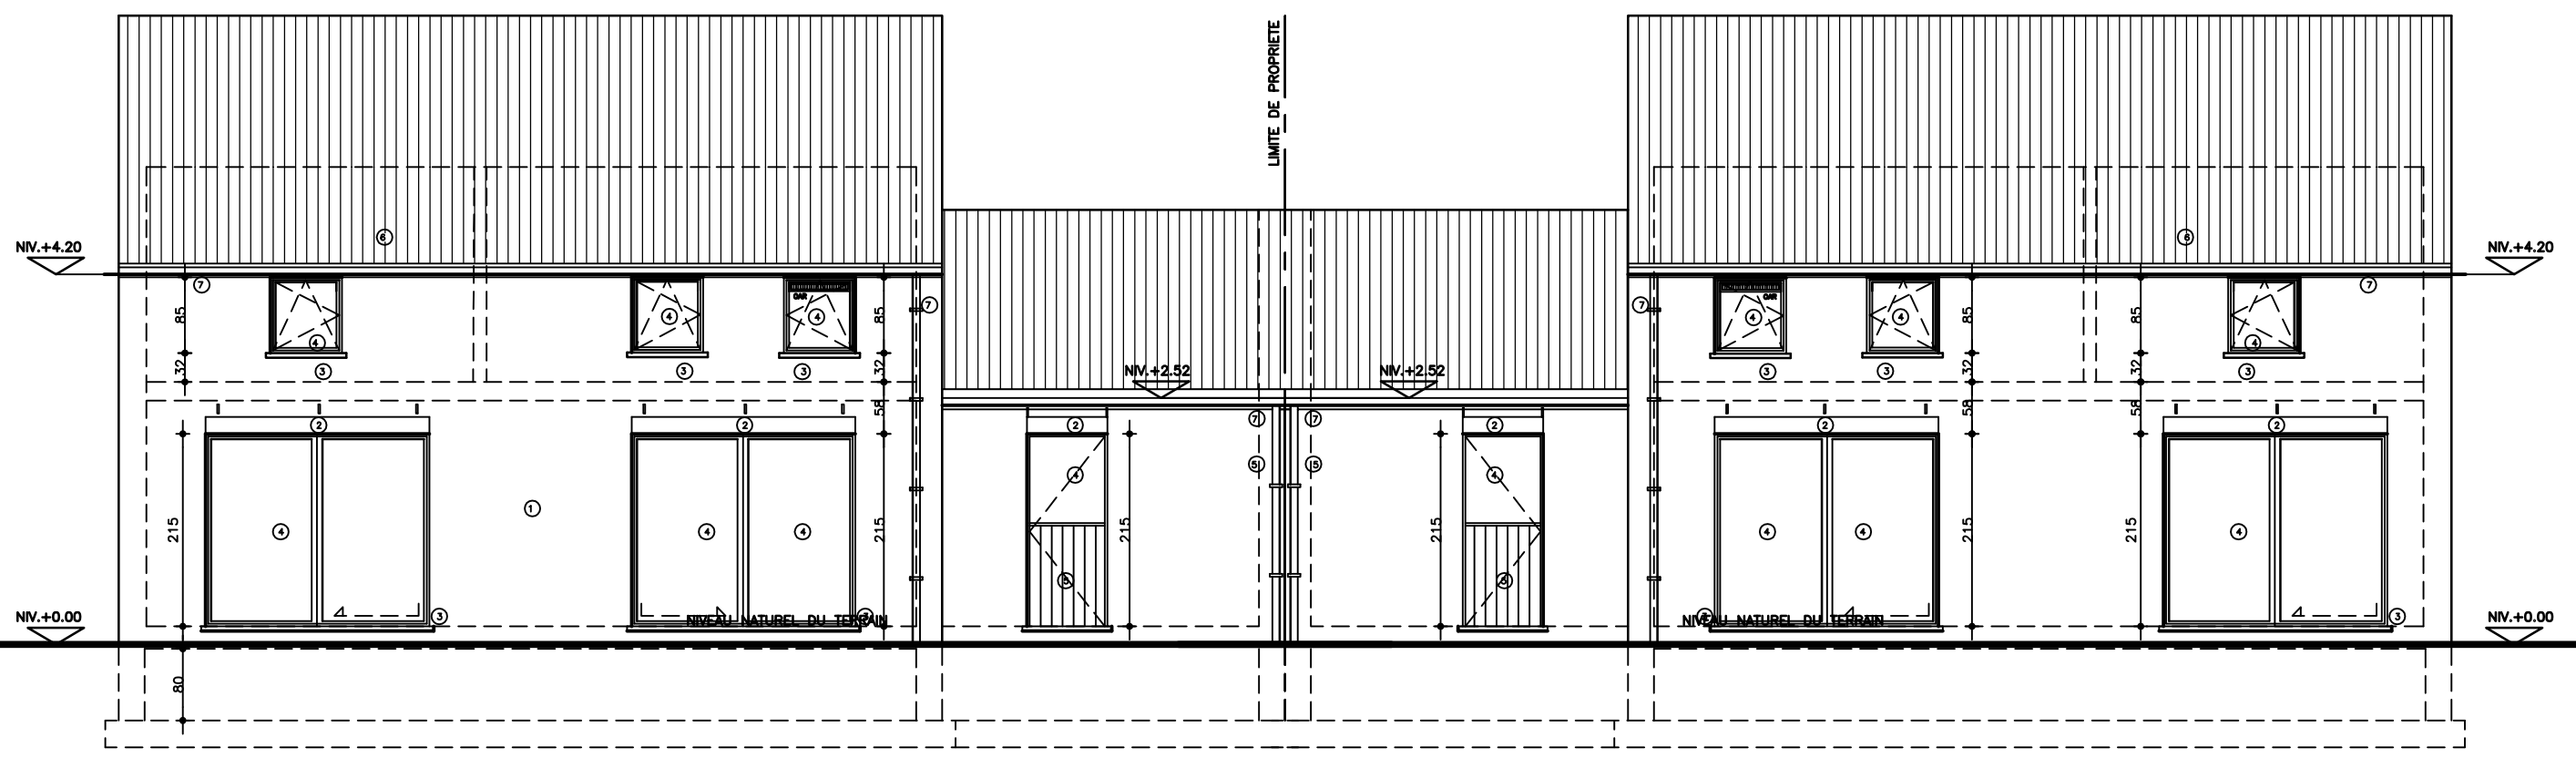


LOT 5-6-11-12

MAISON DOUBLE Type 2 : Façade arrière

Dossier : sprl BALFROID-MAGNEE



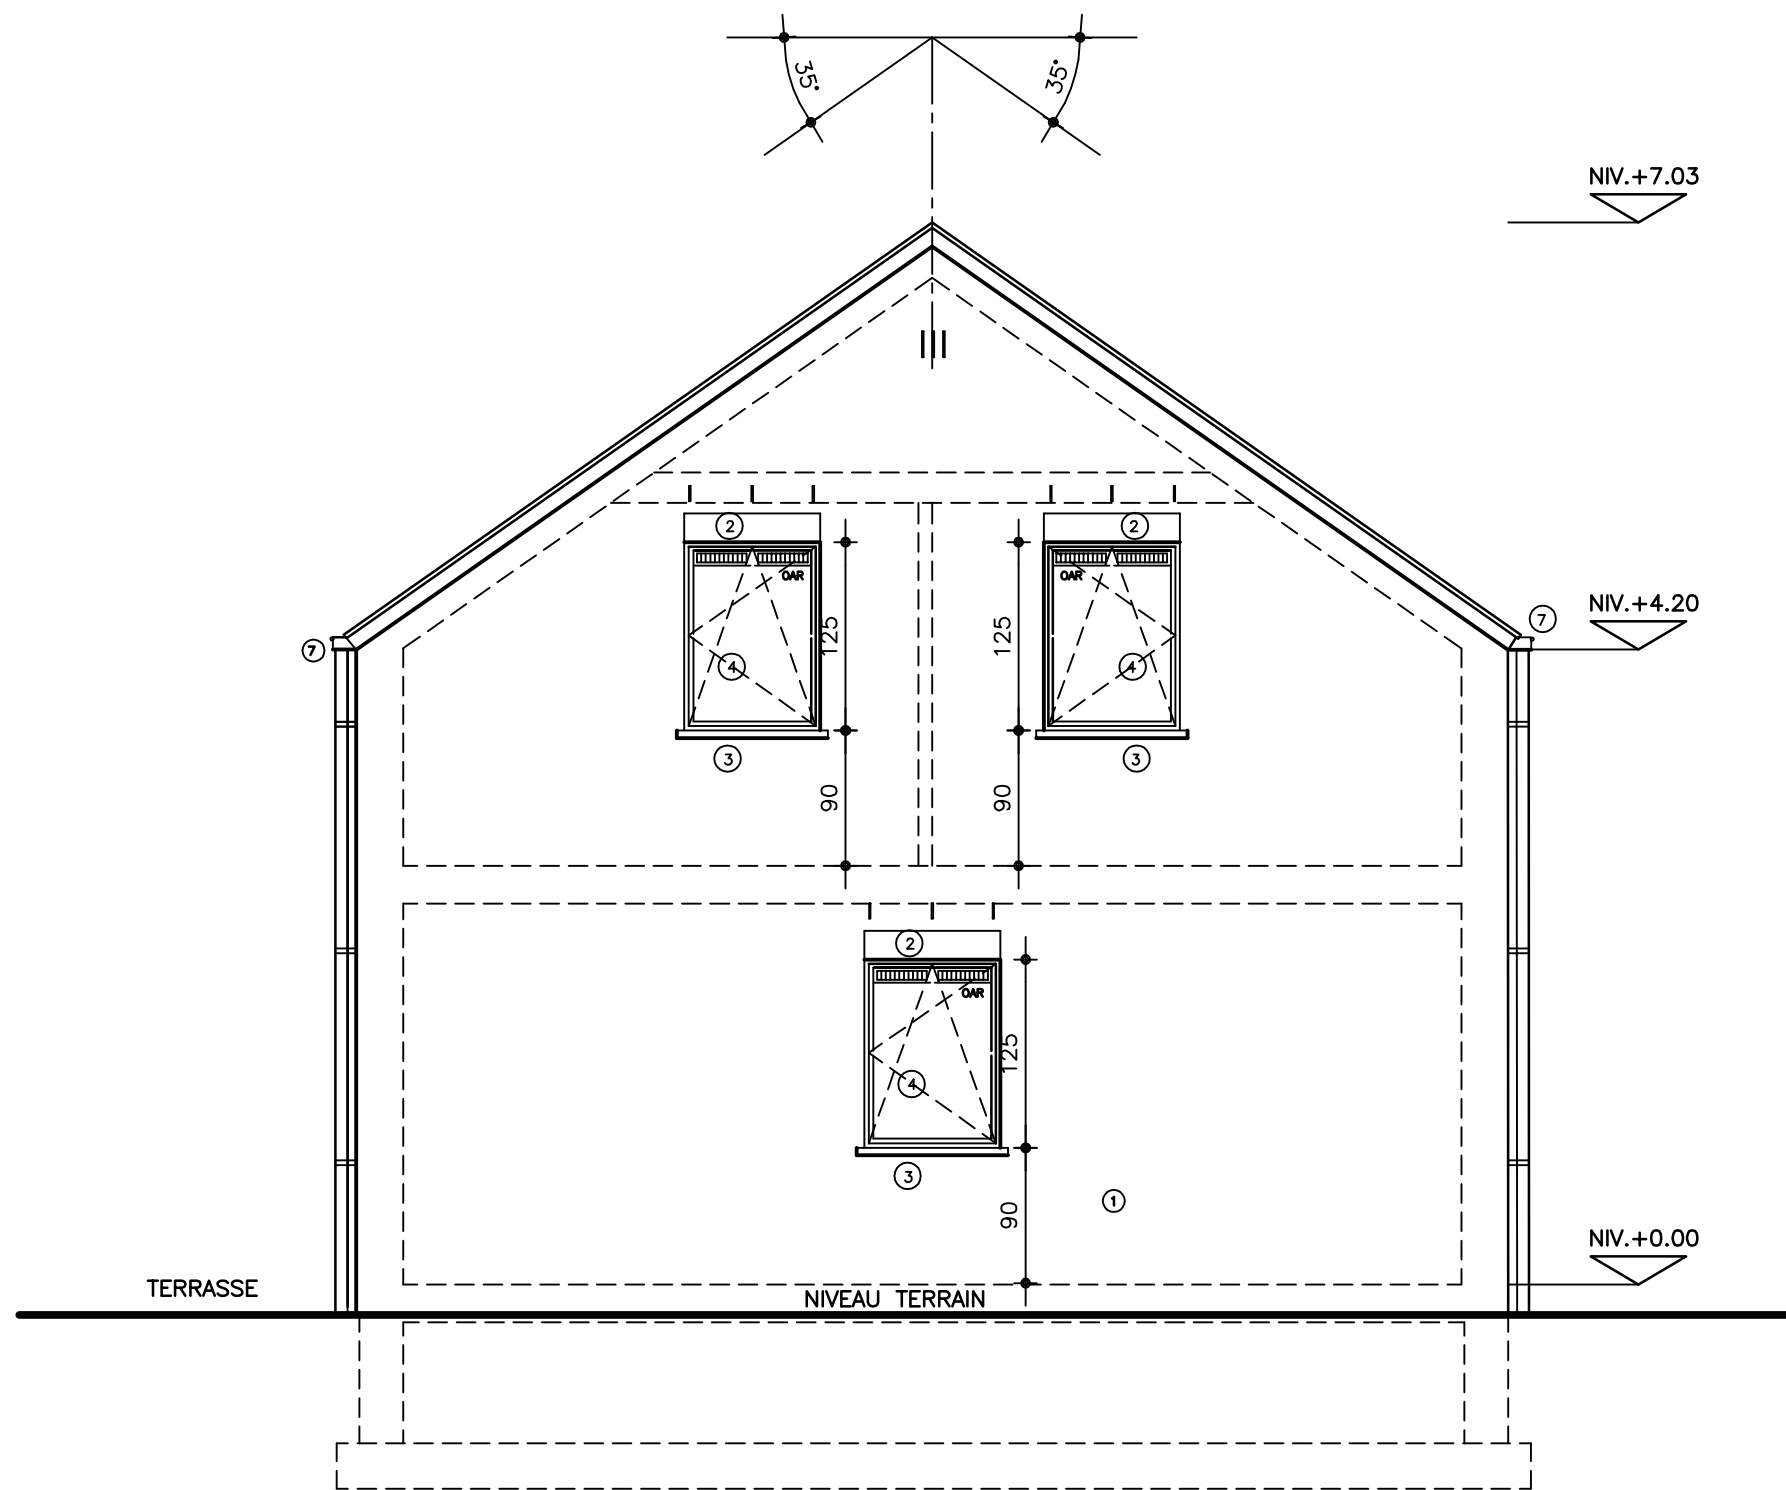

**LEGENDE MATERIAUX**

①	BRIQUE DE PAREMENT RUGUEUSE DE TON BRUN ROUGEATRE
②	LINTEAU EN BRIQUE SUR CHANT
③	SEUIL EN PIERRE BLEUE
④	CHASSIS PVC GRIS AVEC DOUBLE VITRAGE CLAIR
⑤	MENUISERIE DE PVC GRIS
⑥	TOITURE EN ARDOISE ARTIFICIELLE DE TON NOIR
⑦	CORNICHE ET DESCENTE D'EAU EN ZINC
⑧	SOLIN ET CONTRE SOLIN EN ZINC
⑨	COUVRE CHEMINEE EN BETON PROFILE
⑩	PLANCHE DE RIVE ET DE FACE ARDOISEE
⑪	PIERRE CALCAIRE


LOT 5-6-11-12

MAISON DOUBLE TYPE 2 : FACADE LATERALE Echelle 1/50°

Dossier : sprl BALFROID-MAGNEE

**LEGENDE MATERIAUX**



- ① BRIQUE DE PAREMENT RUGUEUSE DE TON BRUN ROUGEATRE
- ② LINTEAU EN BRIQUE SUR CHANT
- ③ SEUIL EN PIERRE BLEUE
- ④ CHASSIS PVC GRIS AVEC DOUBLE VITRAGE CLAIR
- ⑤ MENUISERIE DE PVC GRIS
- ⑥ TOITURE EN ARDOISE ARTIFICIELLE DE TON NOIR
- ⑦ CORNICHE ET DESCENTE D'EAU EN ZINC
- ⑧ SOLIN ET CONTRE SOLIN EN ZINC
- ⑨ COUVRE CHEMINÉE EN BETON PROFILE
- ⑩ PLANCHE DE RIVE ET DE FACE ARDOISEE
- ⑪ PIERRE CALCAIRE

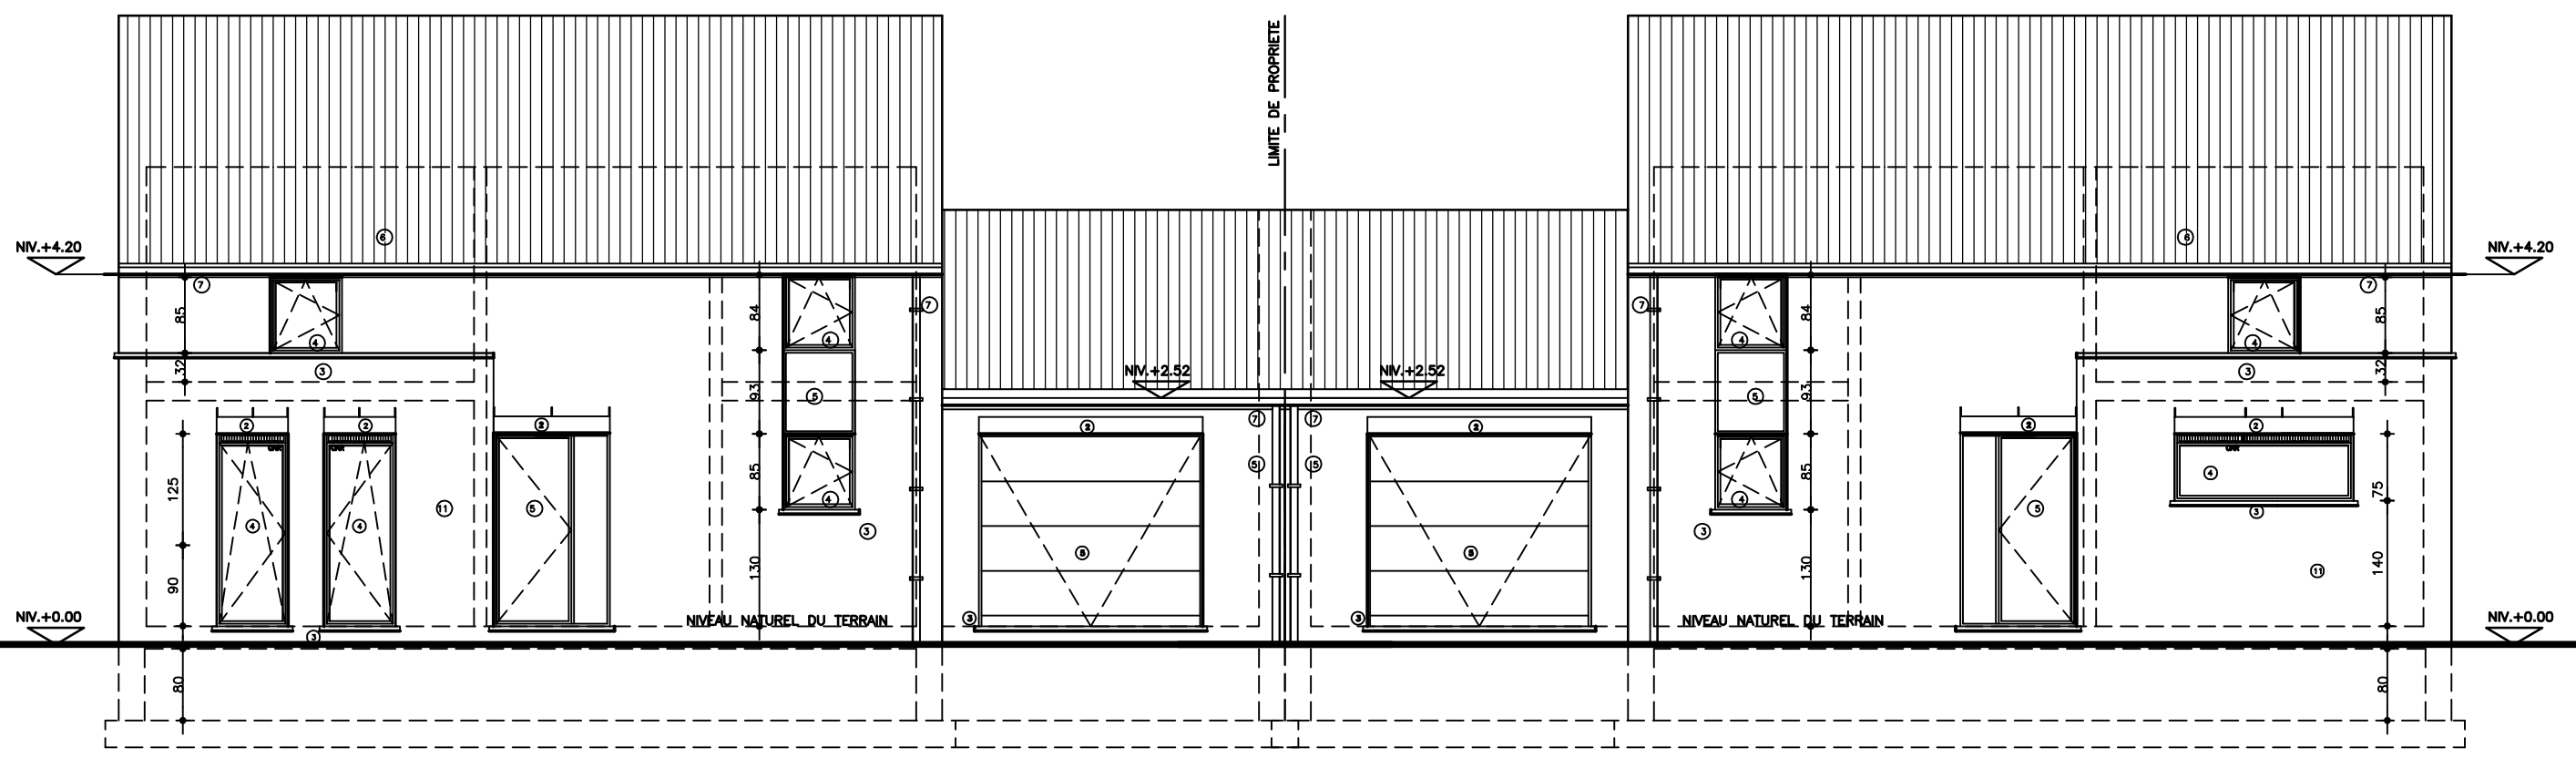

LOT 5-6 & 11-12

MAISON DOUBLE TYPE 2 : façade principale


Dossier : sprl BALFROID-MAGNEE

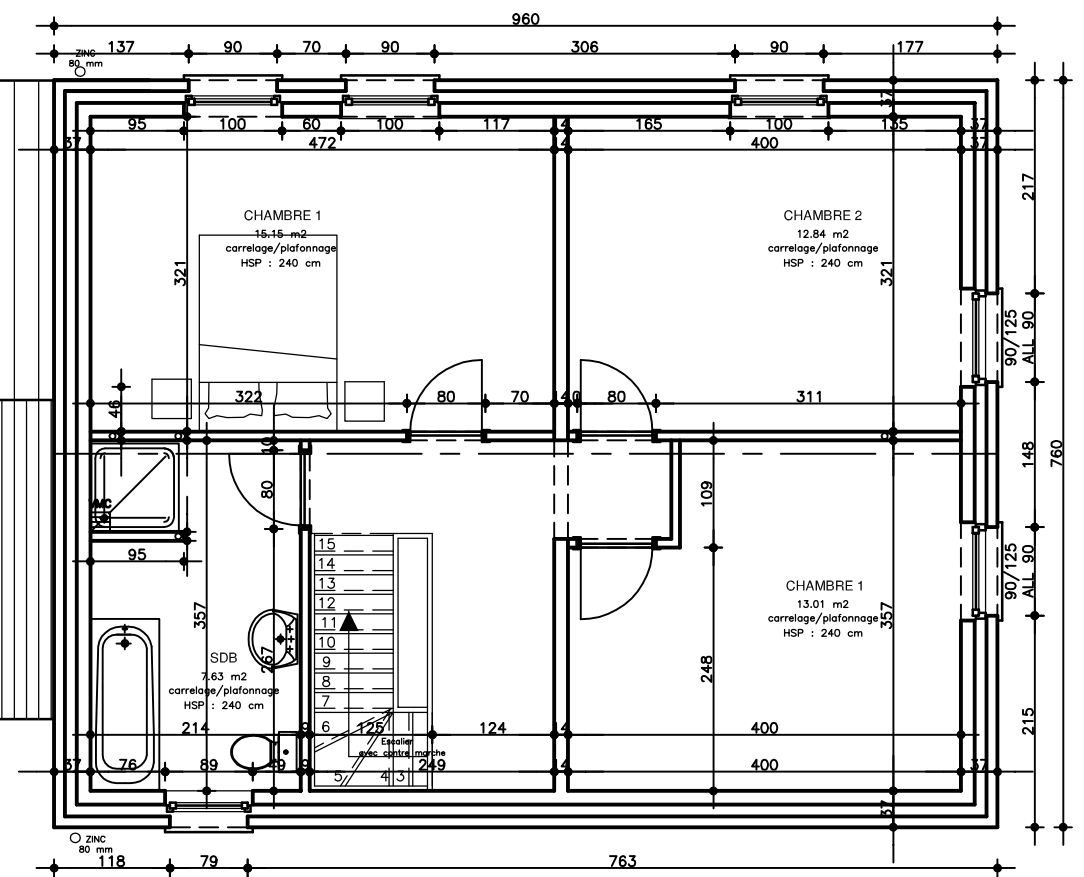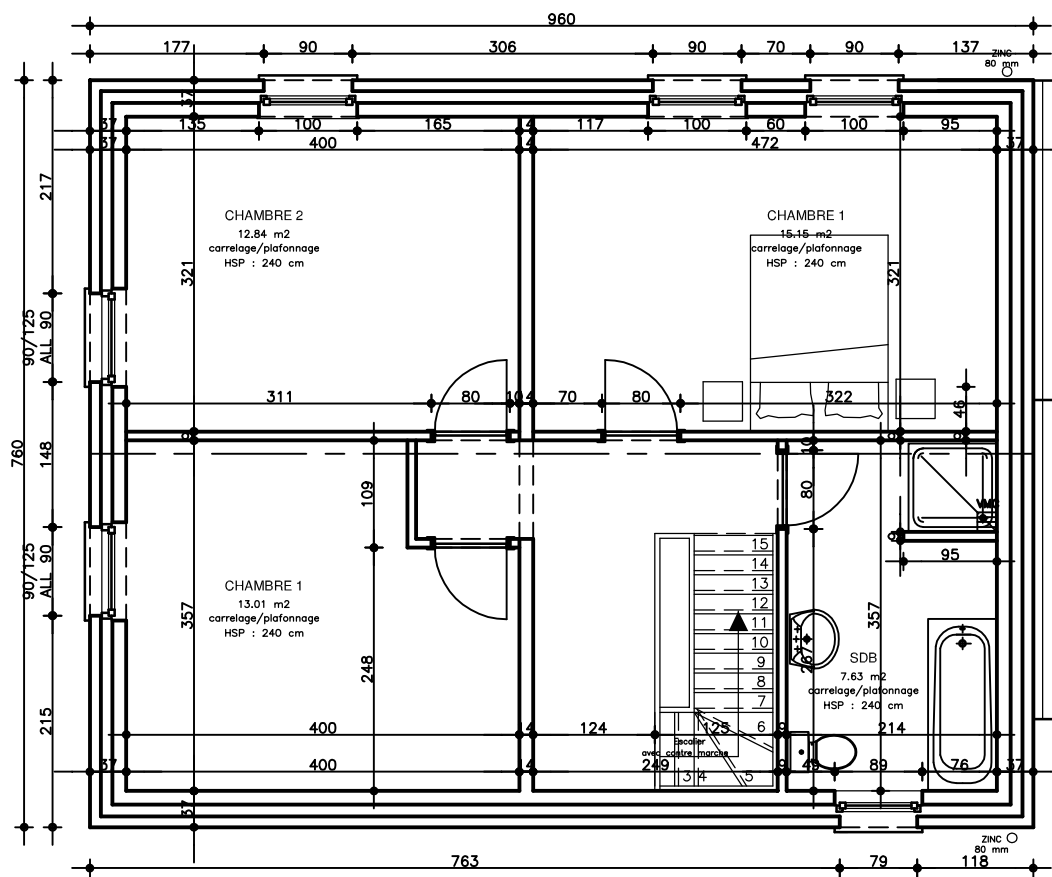


LOT 5-6 -11-12

MAISON DOUBLE TYPE 2 : plan étage

Dossier : sprl BALFROID-MAGNEE

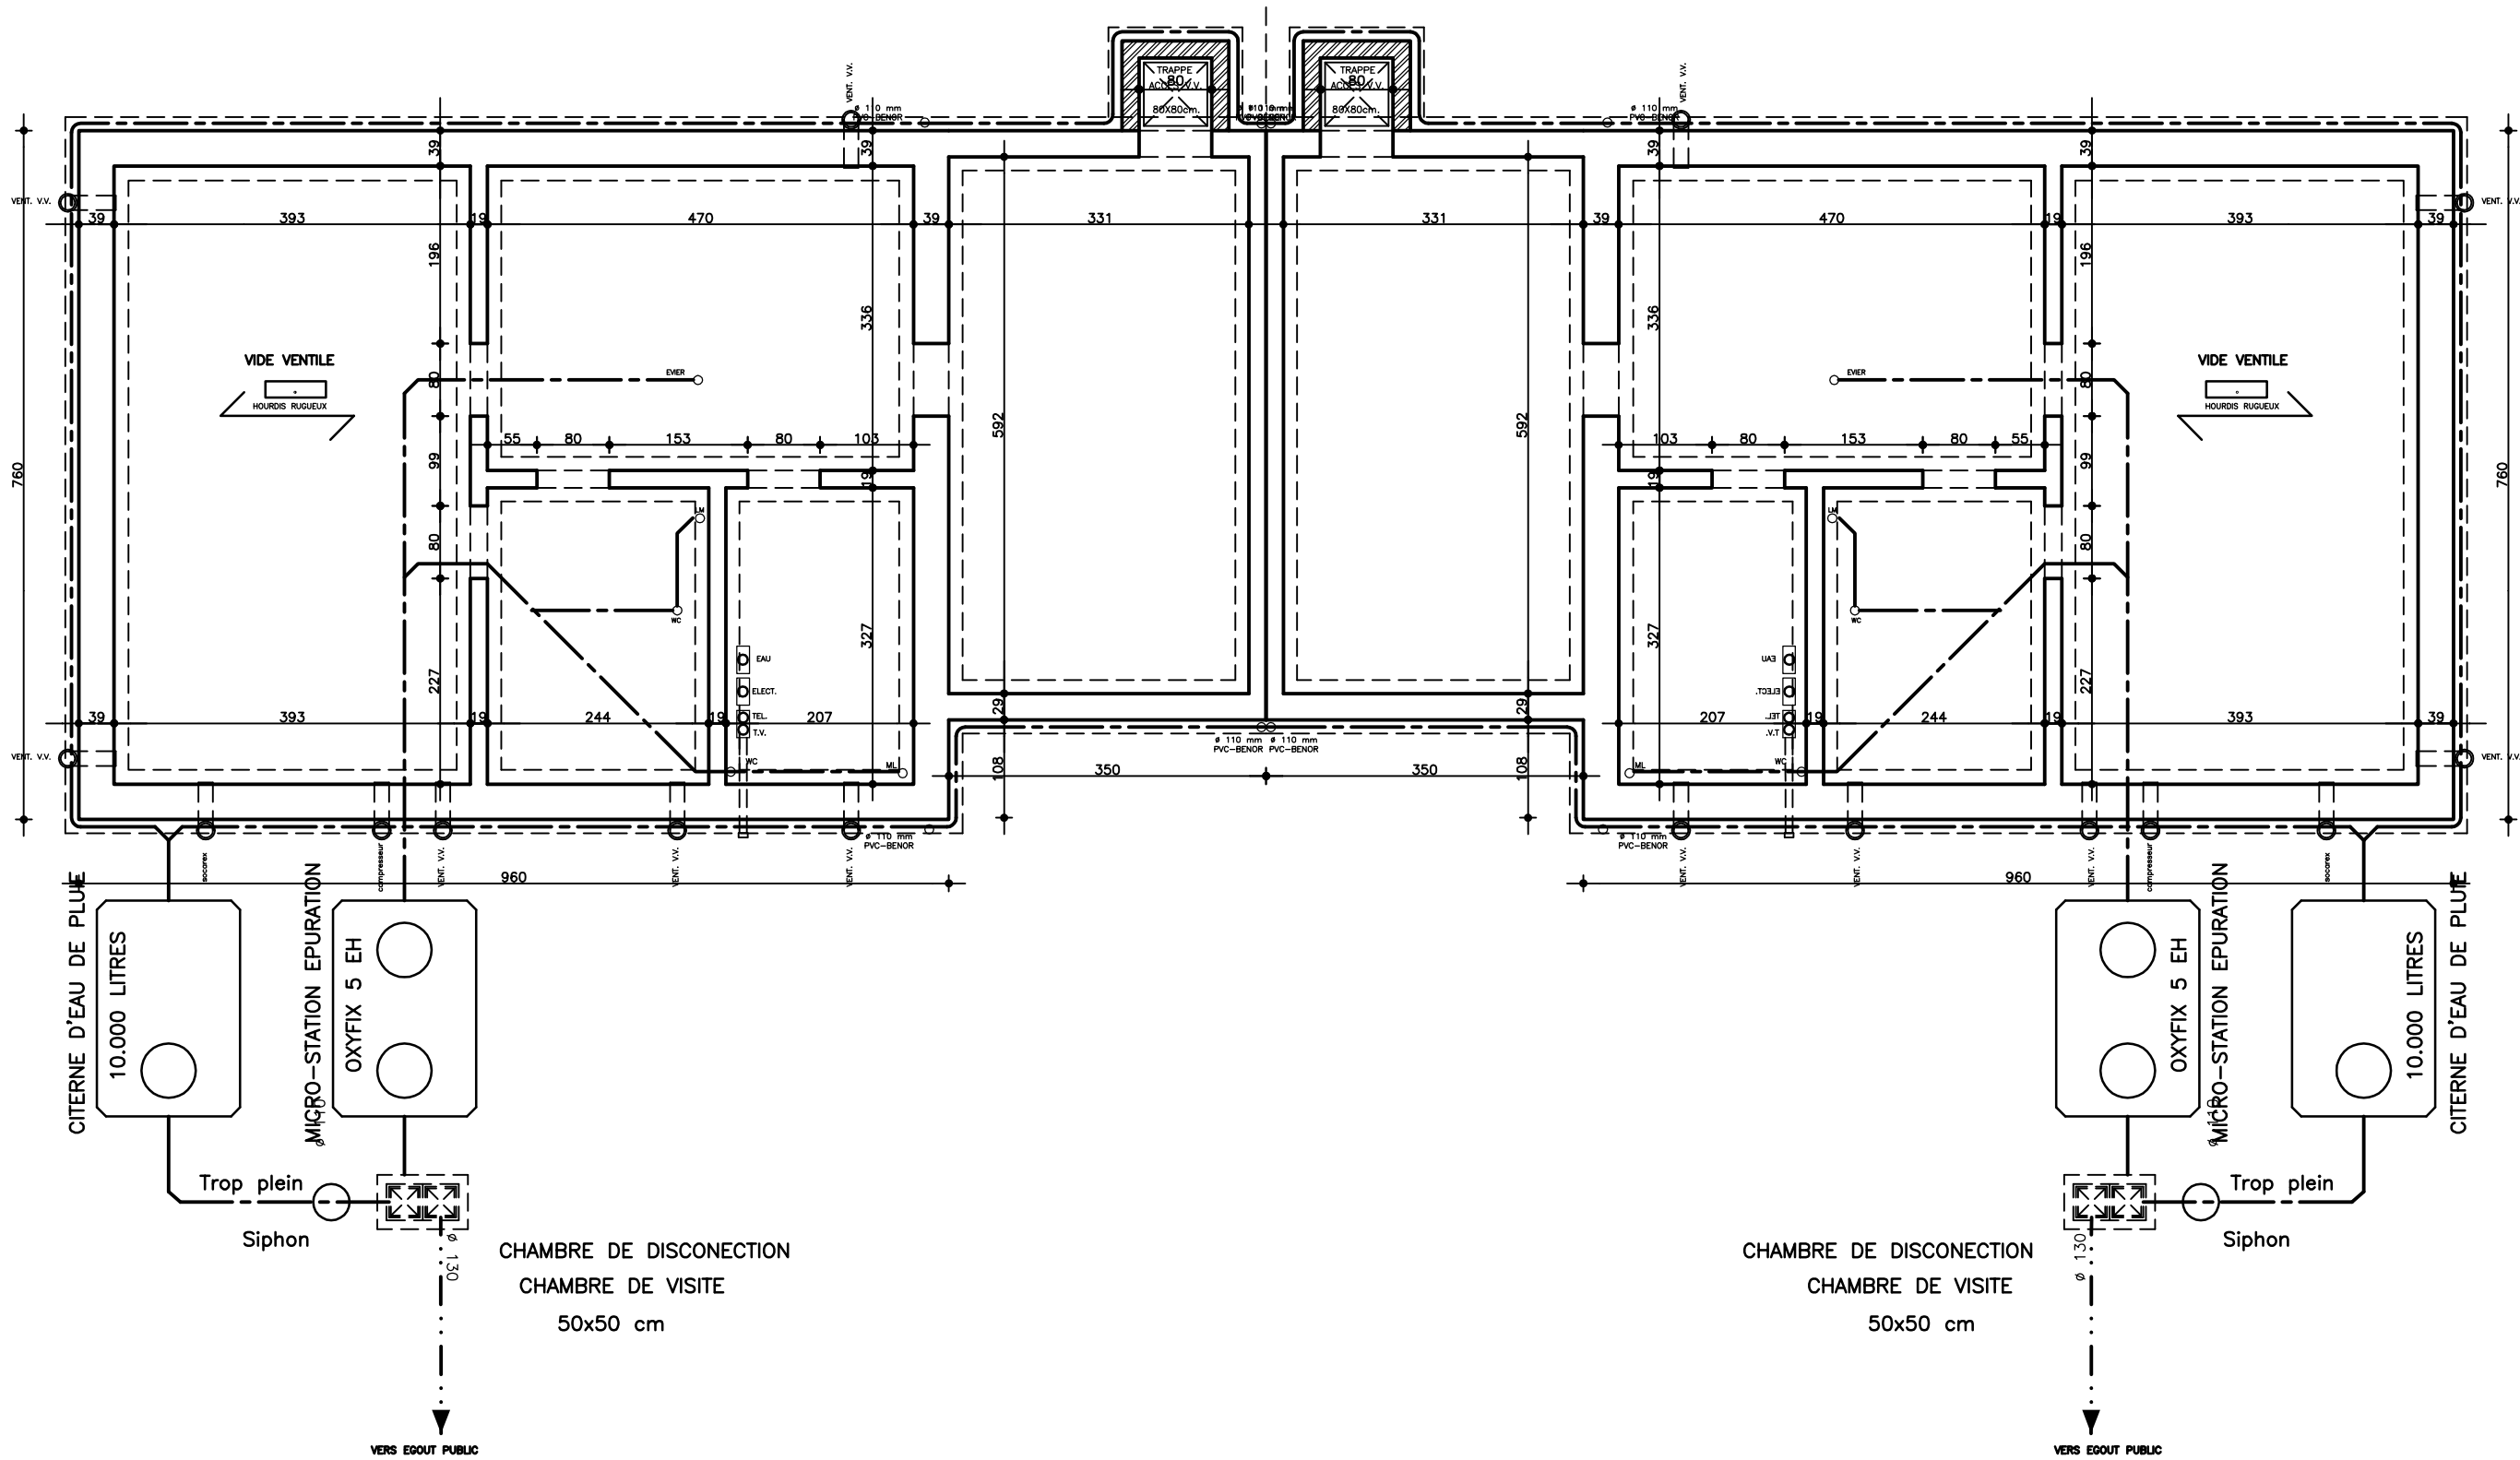

LOT 5-6-11-12

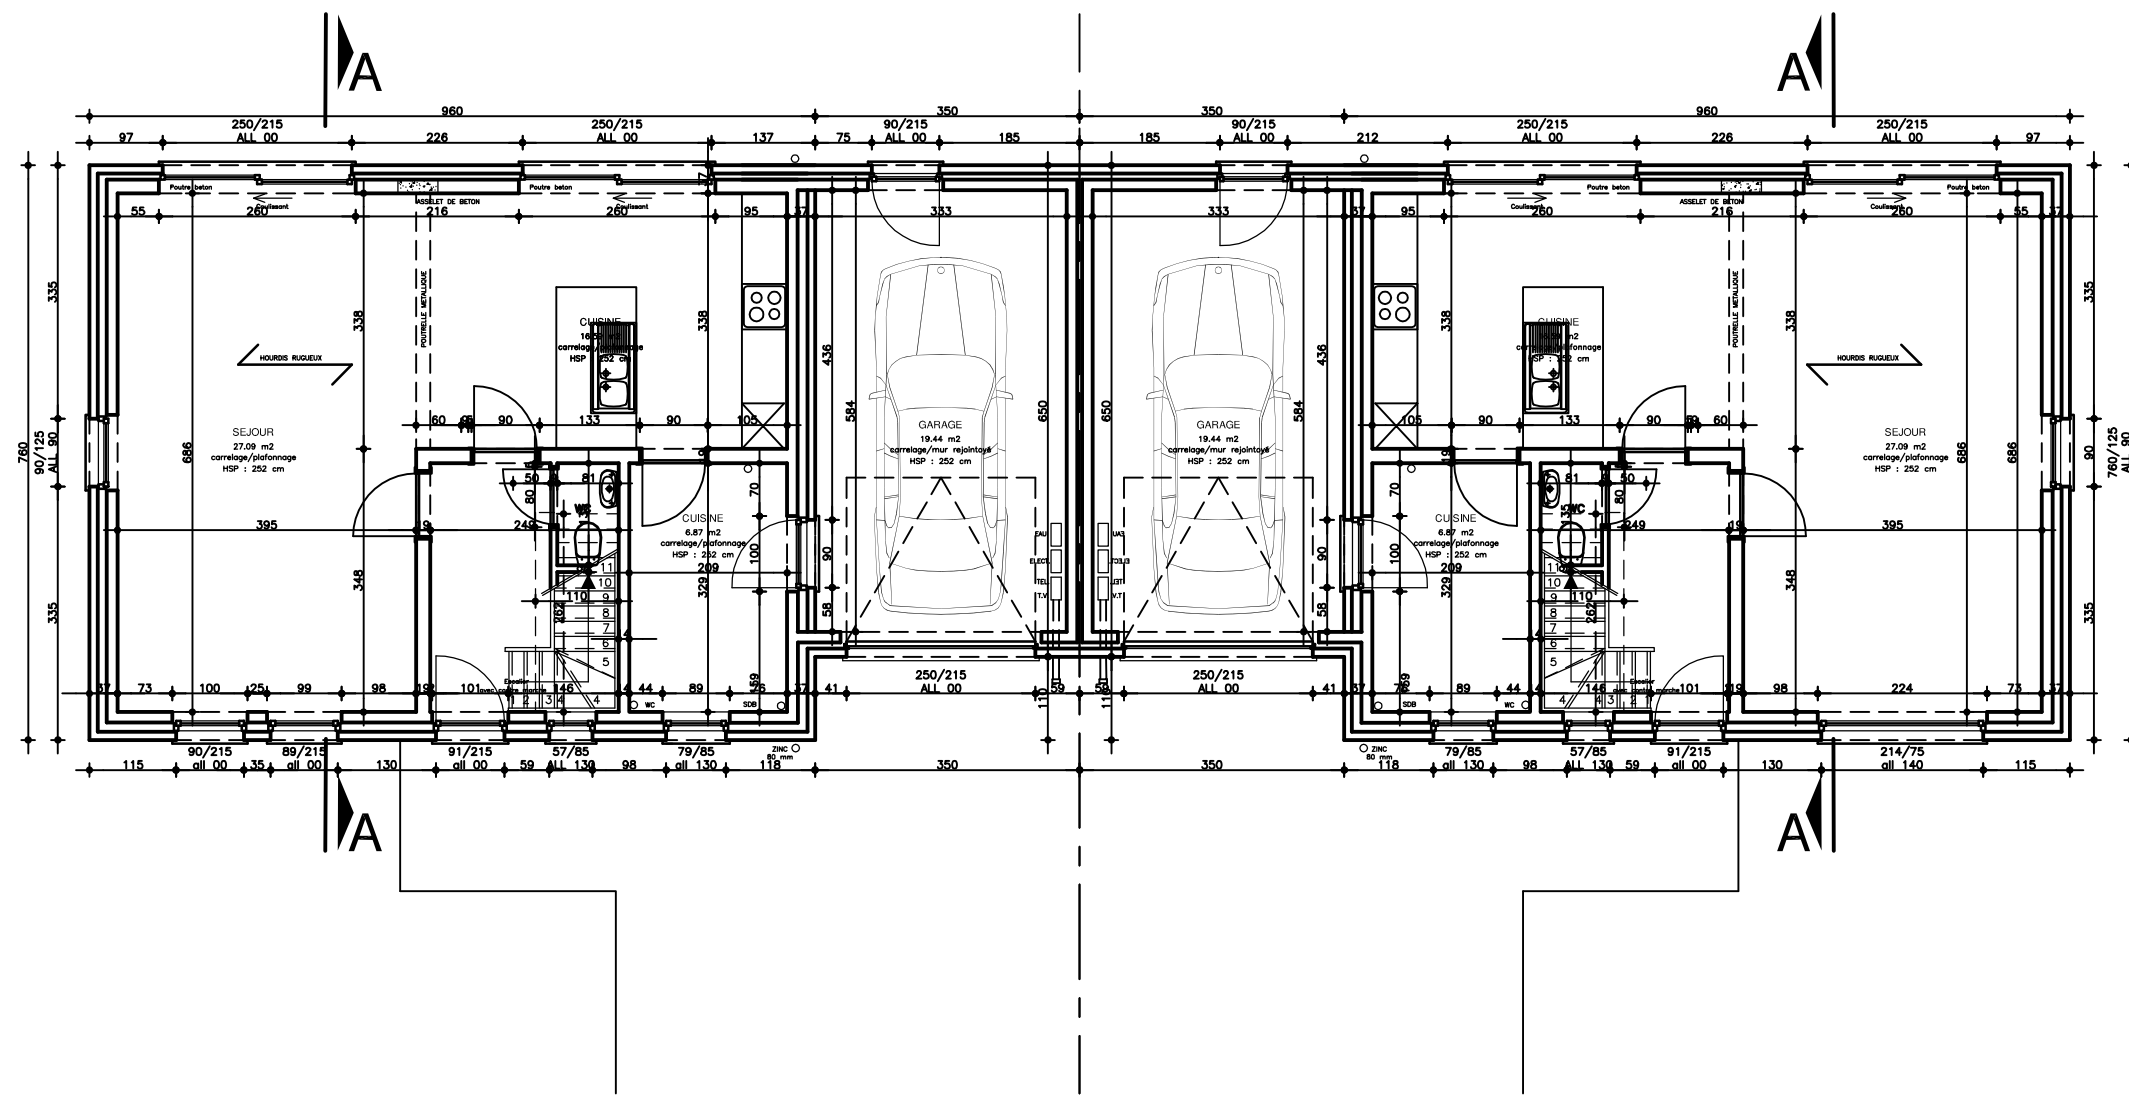

LOT 5-6-11-12

MAISON DOUBLE TYPE 2 : plan rez-de-chaussee

Dossier : sprl BALFROID-MAGNEE