

Résidence MARLOIE

Appartement 2 (Echelle: 1:75)

Situation: Rez de chaussée

Orientation: façade arrière

Nombre de chambre : 2


Surface brute logement: 74.9m²

Surface rangement/cave: 5m²

Surface Jardin: 102.8m²

Localisation

Vue en plan rez de chaussée

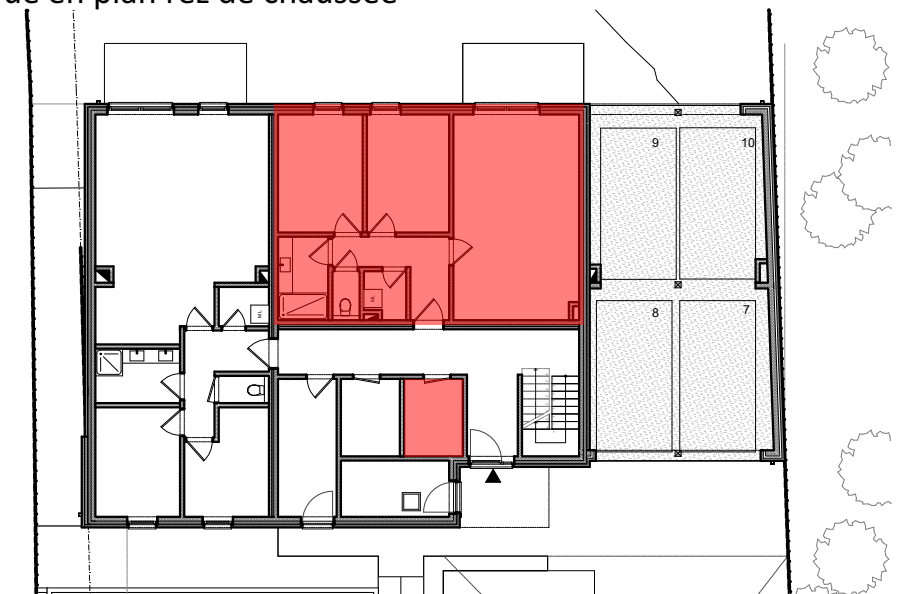

Vue en élévation façade arrière

