

# Résidence MARLOIE

## Appartement 7 (Echelle: 1:75)

Situation: Rez +2

Orientation: façade arrière

Nombre de chambre : 2


Surface brute logement: 74.9m<sup>2</sup>

Surface rangement/cave: 5m<sup>2</sup>

Surface terrasse: 7.1m<sup>2</sup>

## Localisation

Vue en plan rez +2

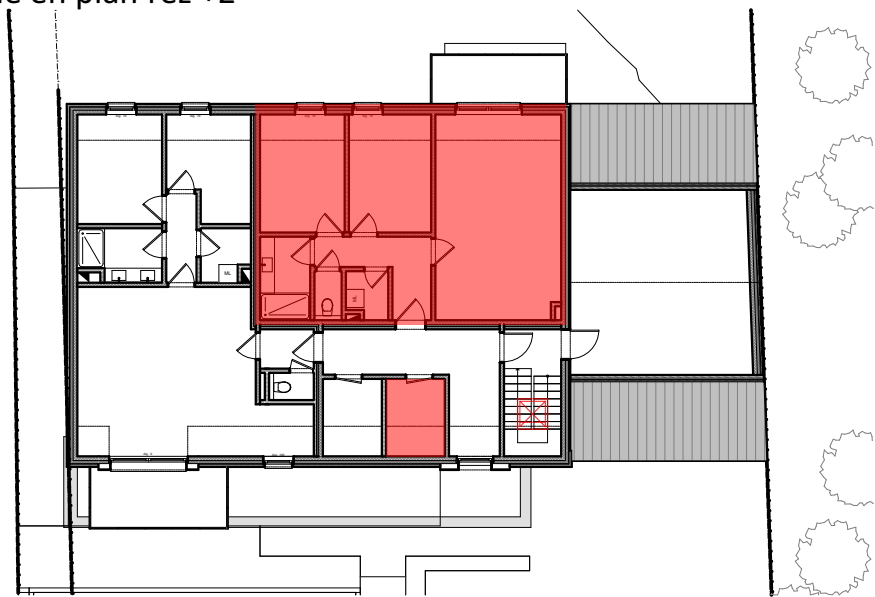

Vue en élévation façade arrière

