

PROJET DE CONSTRUCTION D'UNE RESIDENCE INTERGENERATIONNELLE

Rue de France à Chanly



Architecte:

Sc sprl bureau d'architectes Claude LABAR
0475/540.863

PROJET DE CONSTRUCTION D'UNE RESIDENCE INTERGENERATIONNELLE

Rue de France à Chanly



Architecte:

Sc sprl bureau d'architectes Claude LABAR
0475/540.863

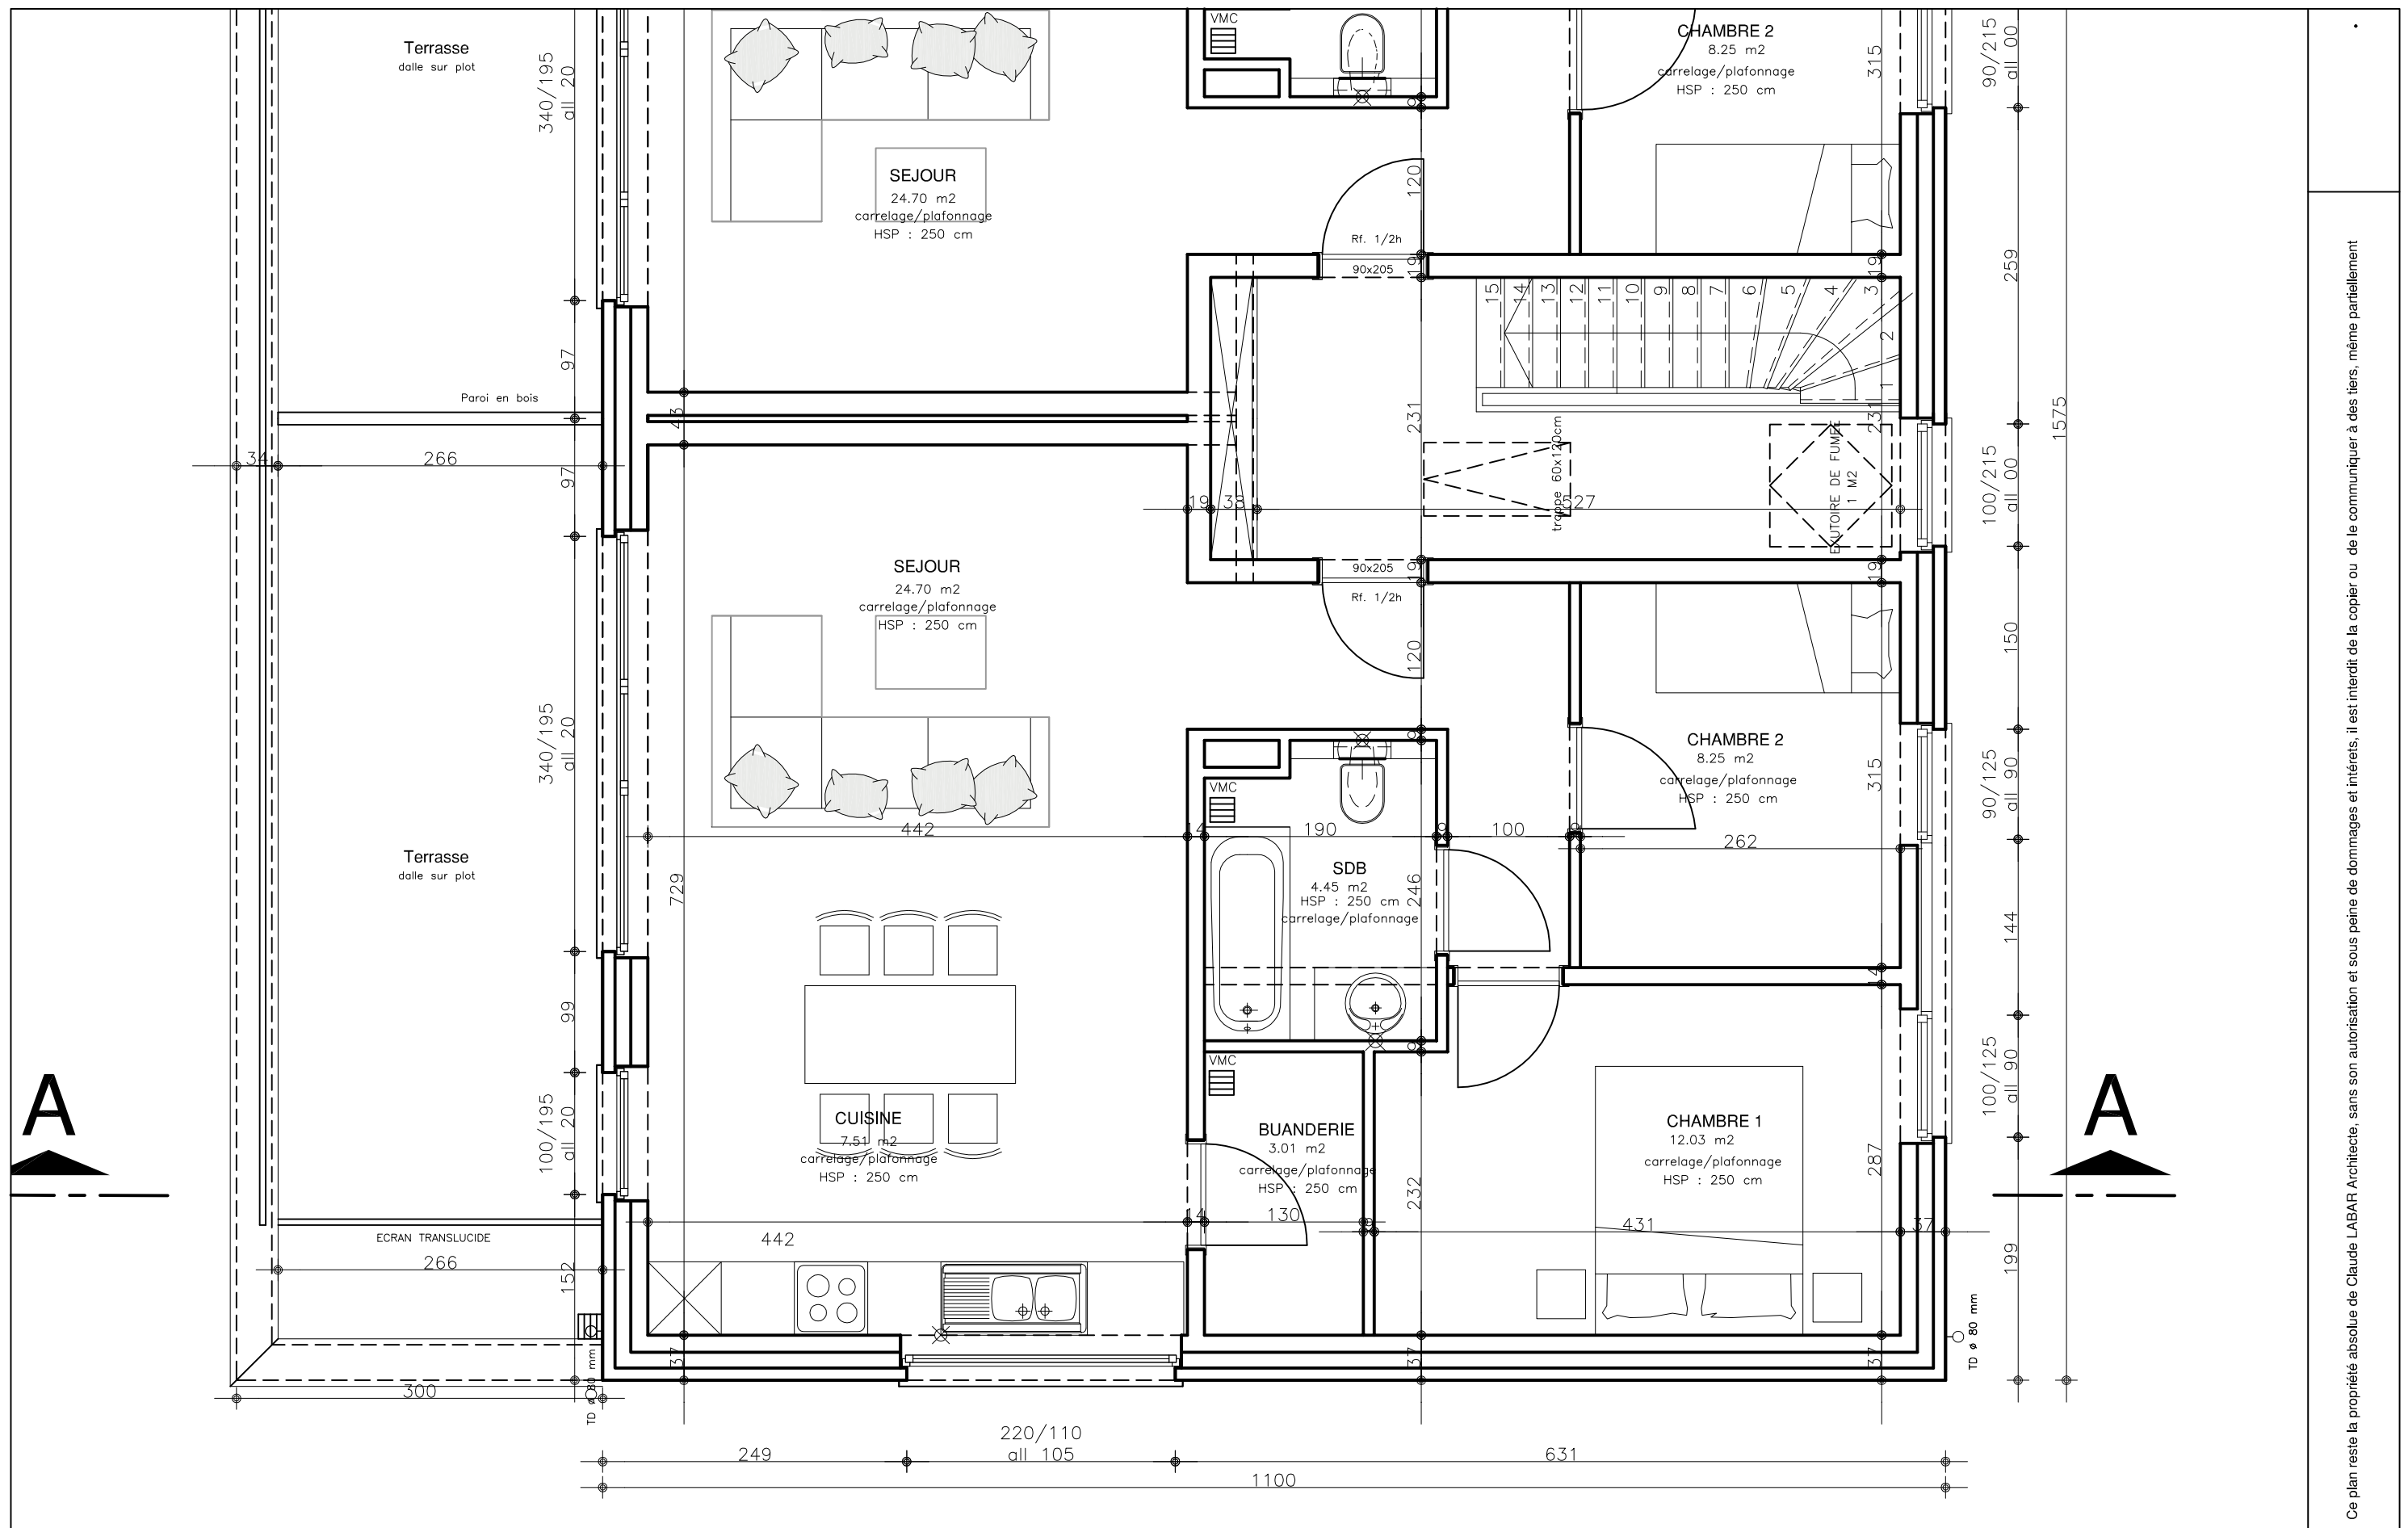

PLAN ETAGE : Echelle 1/50°- partie gauche

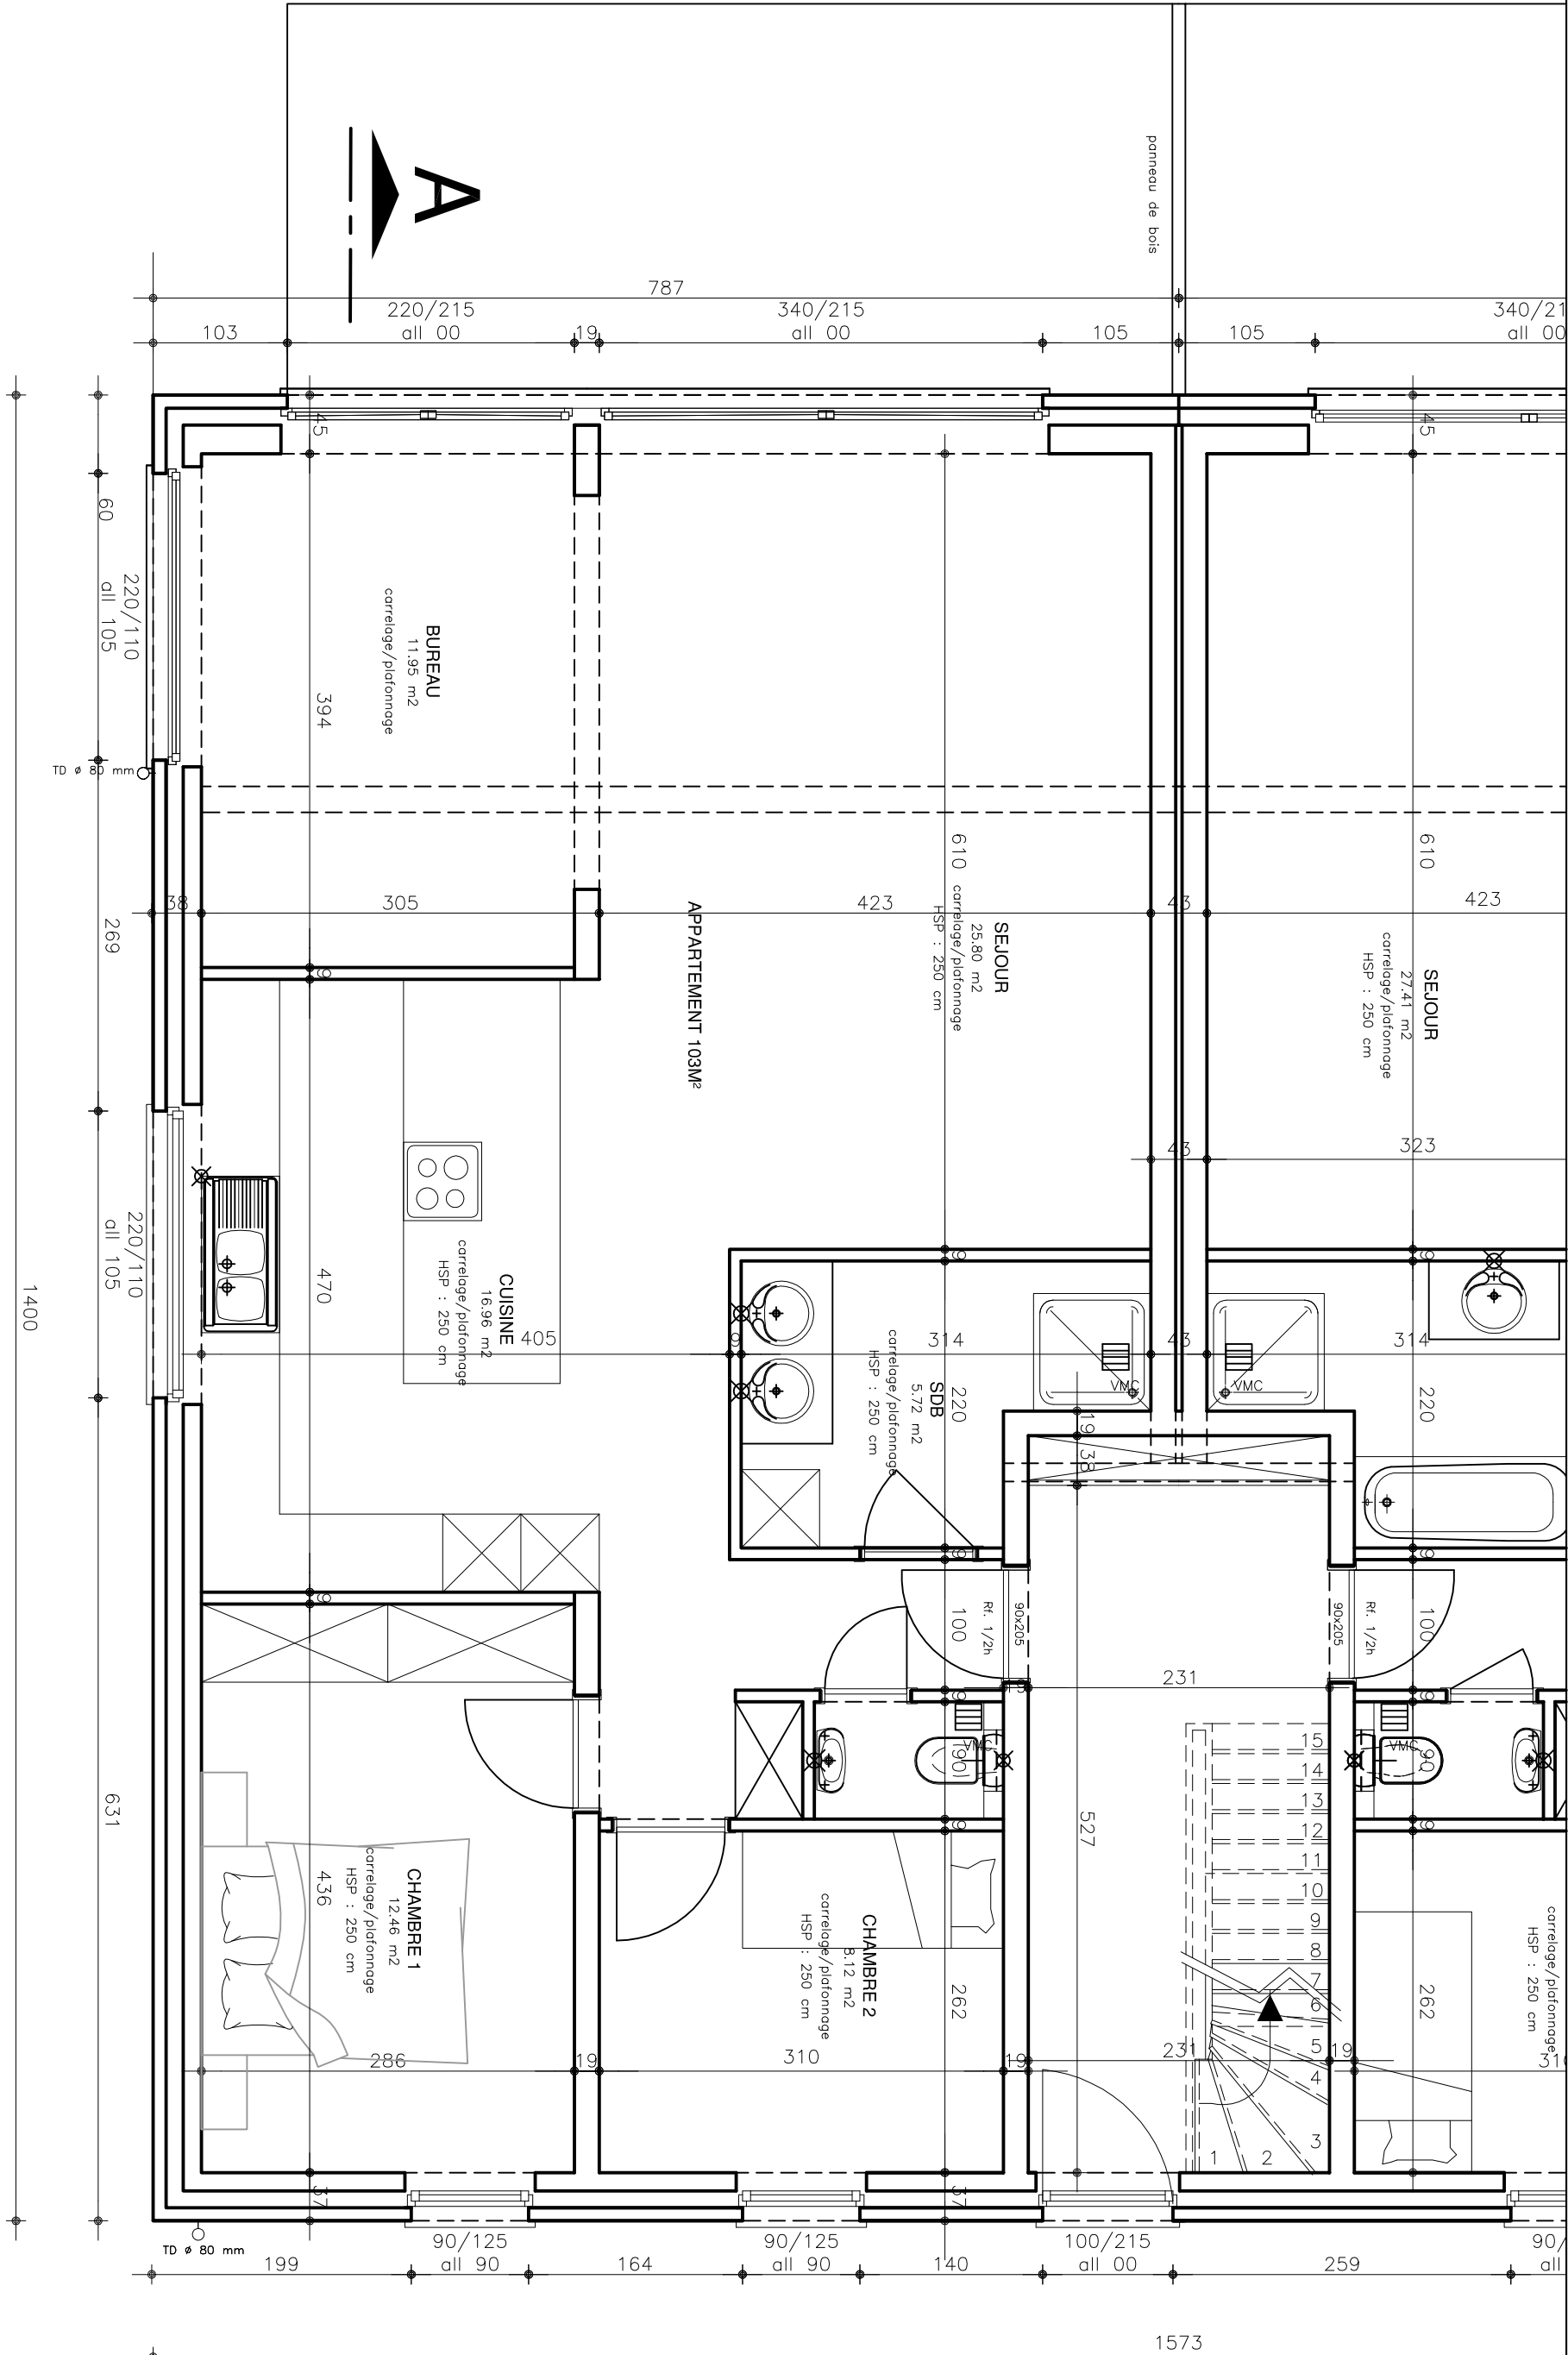

HABITAT 1 : PLAN REZ-DE-CHAUSSEE : Echelle 1/50

Dossier : RESIDENCE CHANLY